
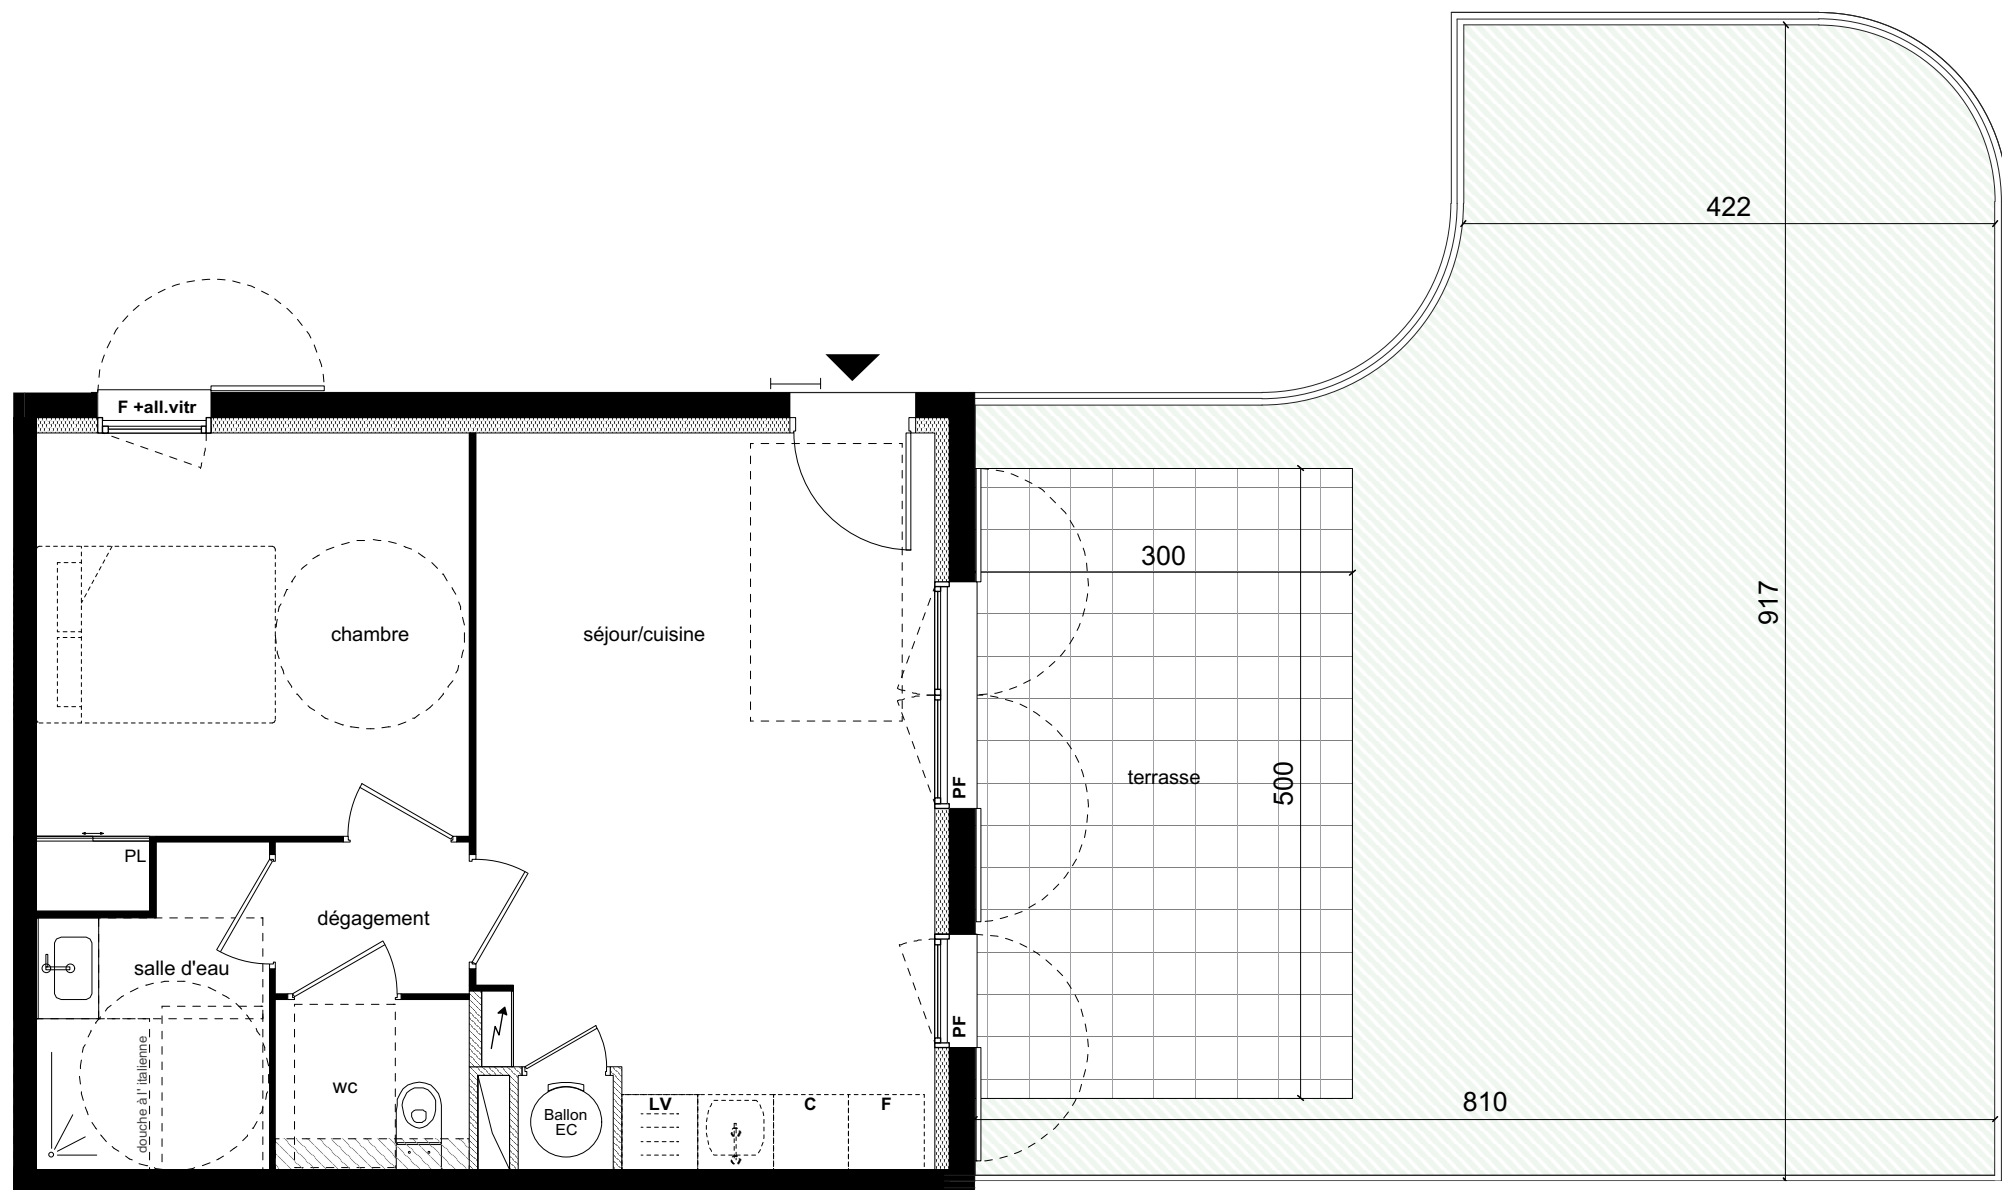


Construire l'avenir ensemble®

PITCH PROMOTION

LÉGENDE

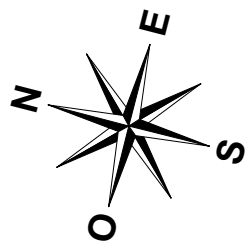

Soffite /
Faux-plafond



Ballon d'eau chaude
Thermo-dynamique



Tableau
électrique

F = Fenêtre

PF = Porte-fenêtre

PL = Placard

VR = Volet roulant

F + all.vitr. = Fenêtre
sur allège vitrée



= Jardin pleine terre



= Jardin sur dalle béton
(épaisseur terre = 20cm)



L.V. = Lave-vaisselle
C. = Cuisson
F. = Réfrigérateur
L.L. = Lave-linge

Tout en conservant les caractéristiques essentielles du plan, la société se réserve la possibilité d'y apporter des modifications pour des raisons techniques ou réglementaires. Les faux-plafonds, les retombées, les emplacements et les dimensions des équipements de cuisine sont figurés à titre indicatif. Les surfaces de placards sont comprises dans la surface des pièces où ils se situent. Les éléments de cuisine sont non fournis. La surfaces et les côtes peuvent varier de 5%.




LE **MASSADO**

CHÂTEAUNEUF - LE - ROUGE

BÂTIMENT : **A**
APARTEMENT N° : **A04**
TYPE : **T2**
ETAGE : **RDC**

PLAN SYNOPTIQUE

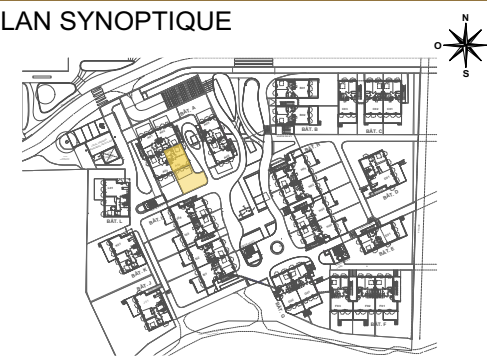

SURFACES PAR PIÈCE :

Séjour/Cuisine	20,75 m ²
Chambre	11,55 m ²
Dégagement	1,85 m ²
Salle d'Eau	4,20 m ²
WC	2,00 m ²

TOTAL (surface habitable) : 40,35 m²

Terrasse	15,00 m ²
Jardin	47,30 m ²

DATE : **04/02/20**

INDICE : **O**