
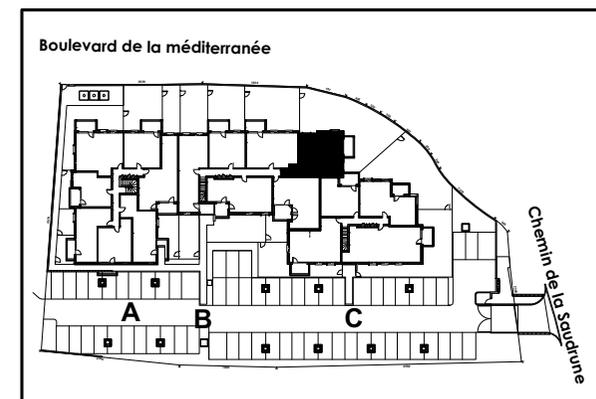


COURS DU LAC

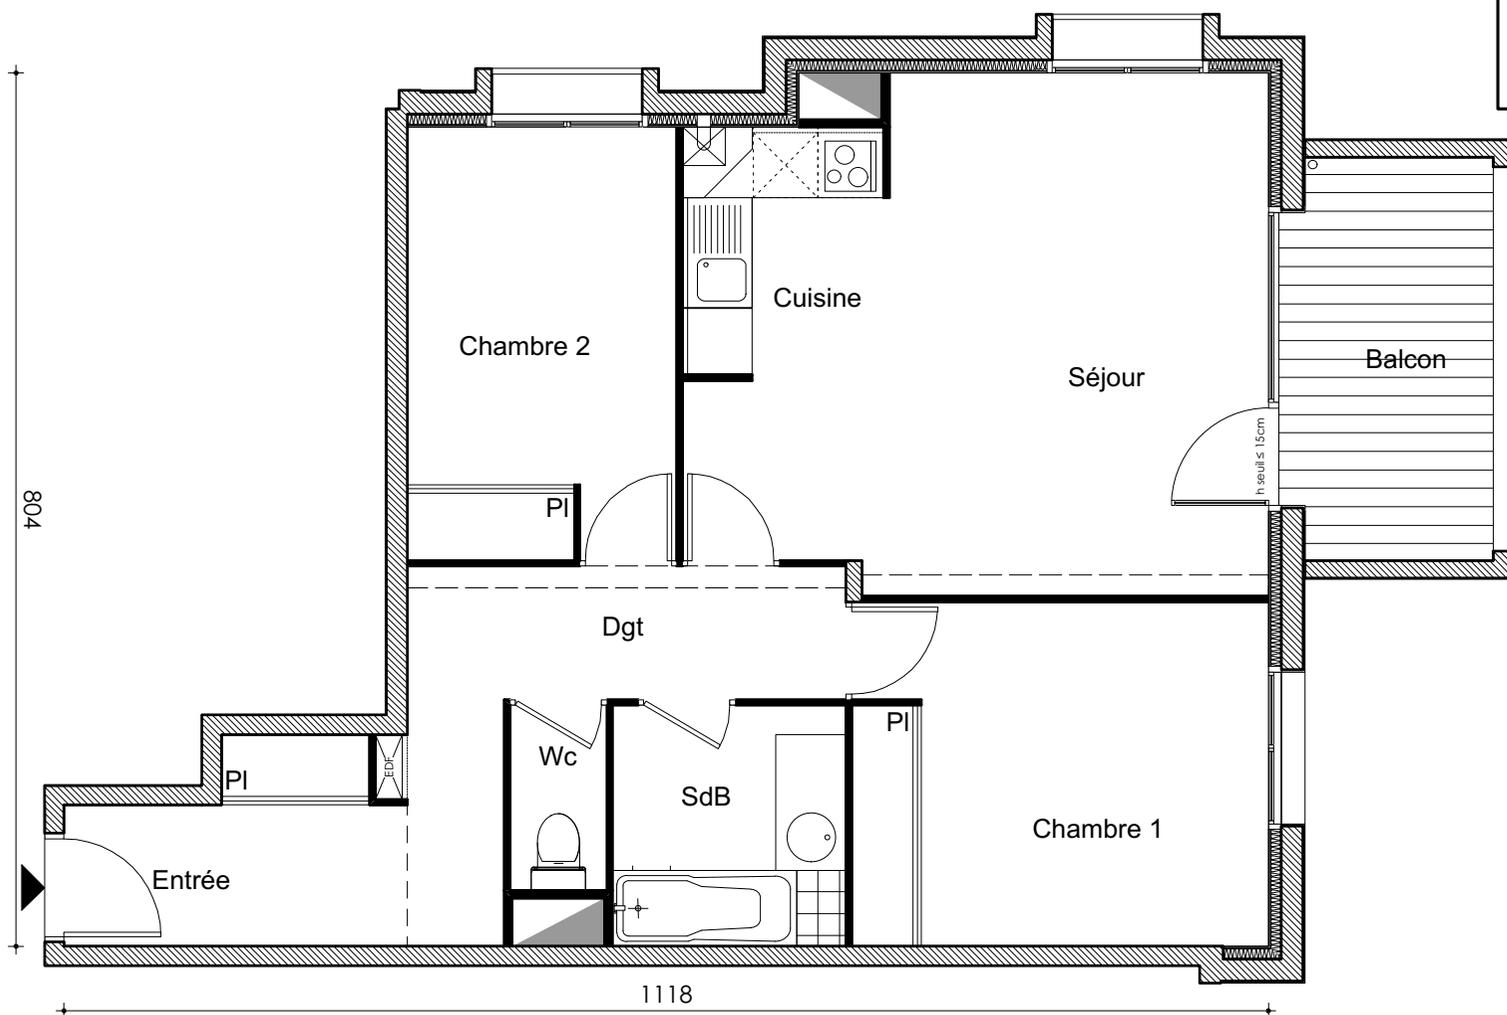

Bâtiment B
Appartement n° 23
Type T3
Niveau 1er étage

Entrée + Dégagement	12.09m ²
Séjour + Cuisine	26.68m ²
Chambre 1	12.24m ²
Chambre 2	10.00m ²
Salle de Bain	4.82m ²
Wc	1.54m ²

Surface Habitable 67.37m²
 Balcon 6.51m²

La surface des pièces comprend la surface des placards

S.A.R.L. Les Ateliers Martinie



2, ESPLANADE COMPANS CAFFARELLI
 IMMEUBLE TOULOUSE 2000 - 31000 TOULOUSE
TÉL. 05 62 27 27 00 FAX 05 61 22 11 79
WWW.GREENCITYIMMOBILIER.FR

(le présent document est susceptible de modifications techniques et administratives)
 La hauteur des seuils d'accès aux loggias, terrasses et balcons est liée aux contraintes structurelles et au respect des normes constructives et DTU en vigueur