





N°B31

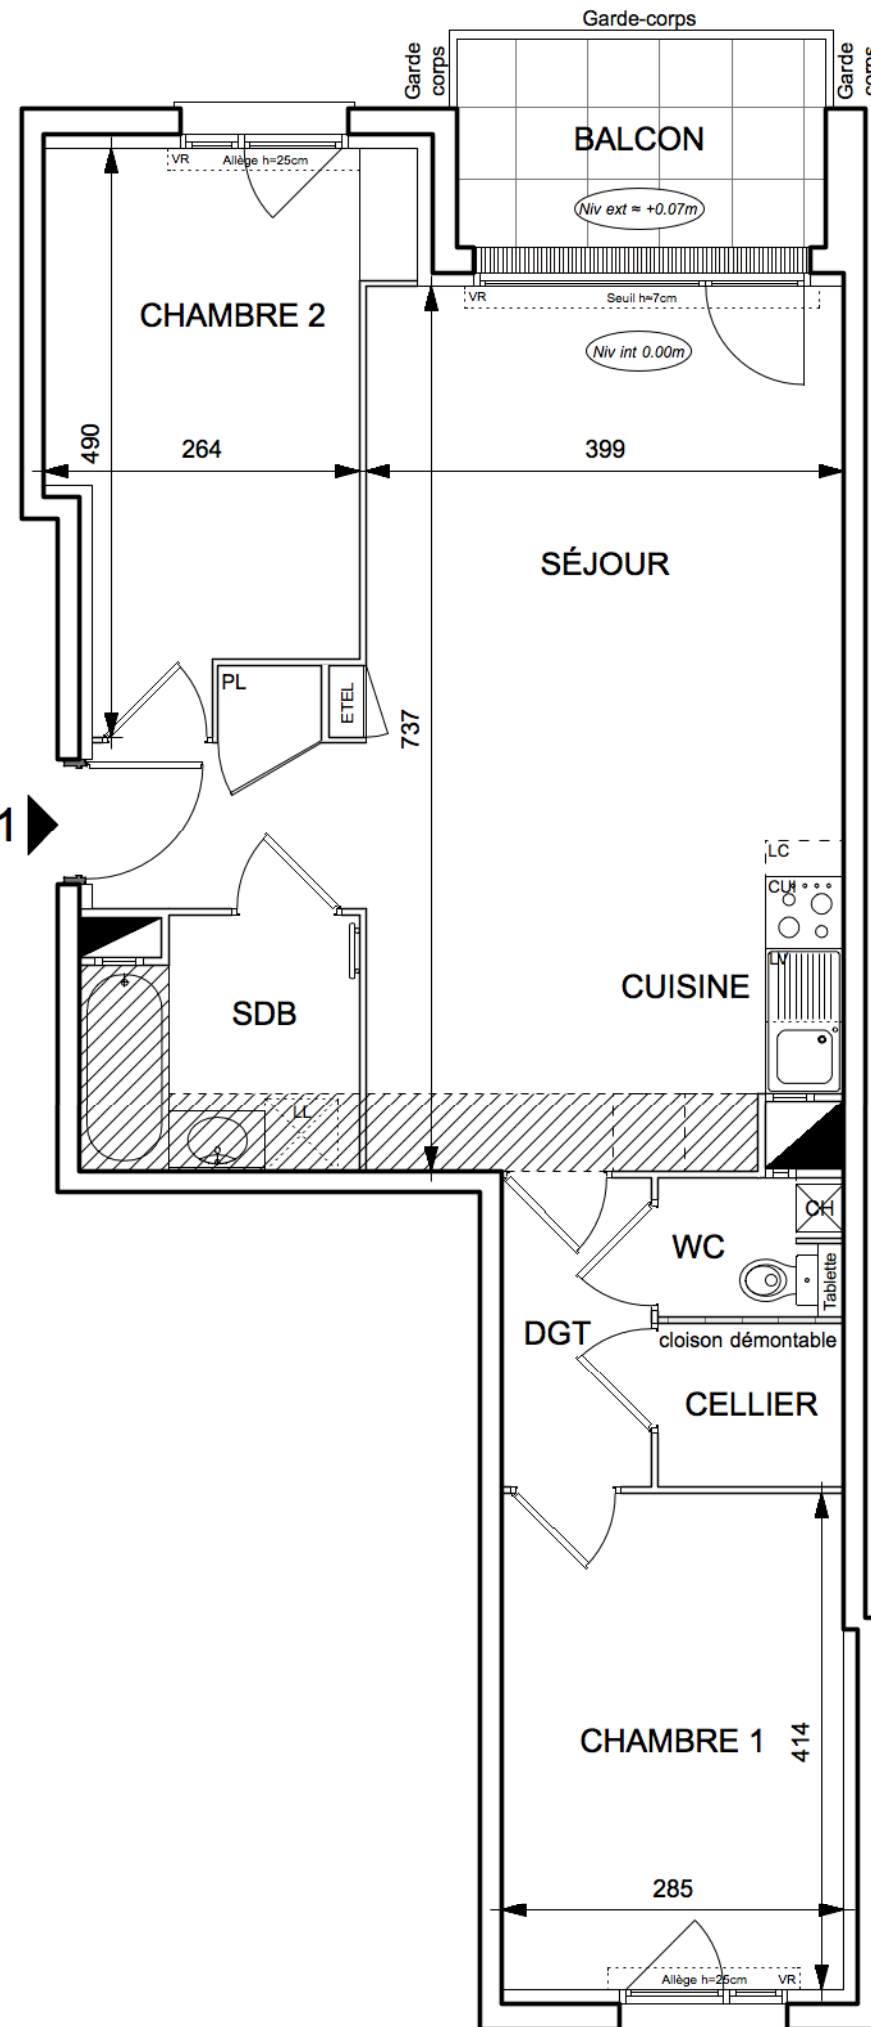

UNE PAUSE EN VILLE

236 AVENUE DE CASTRES
31500 - TOULOUSE

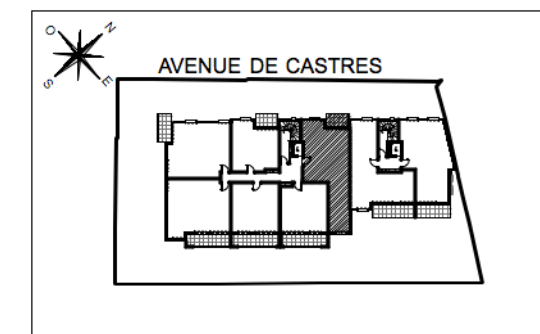

HALL B Appartement de 3 pièces n° 31 au 3ème étage

SEJOUR	32,62 m²
CHAMBRE 1	11,80 m²
CHAMBRE 2	11,82 m²
SALLE DE BAINS	4,66 m²
WC	1,80 m²
CELLIER	2,12 m²
DEGAGEMENT	3,22 m²
SURFACE TOTALE HABITABLE	68,04 m²
BALCON	5,61 m²
SURFACE TOTALE PRIVATIVE	73,65 m²

LEGENDE

EMPLACEMENTS ELEMENTS DE CUISINE :			
LL	LAVE-LINGE	CUI	BLOC CUISSON
LV	LAVE-VAISSELLE	F	REFRIGERATEUR
TRI	TRI SELECTIF	LC	LINEAIRE COMPLEMENT.
AV	ALLEGE VITREE	ETEL	ESPACE TECHNIQUE ELECTRIQUE DU LOGT.
VR	VOLET ROULANT		
GC	GARDE-CORPS		

	FAUX-PLAFOND OU SOFFITE		RADIATEUR
	RETOMBEE DE POUTRE		SECHE-SERV.

Hauteur sous plafond des pièces principales sauf mention particulière : 2.50 m

Echelle		Date	08/04/2020	Indice : 1
---------	--	------	------------	------------