


Le GREENGARDEN II

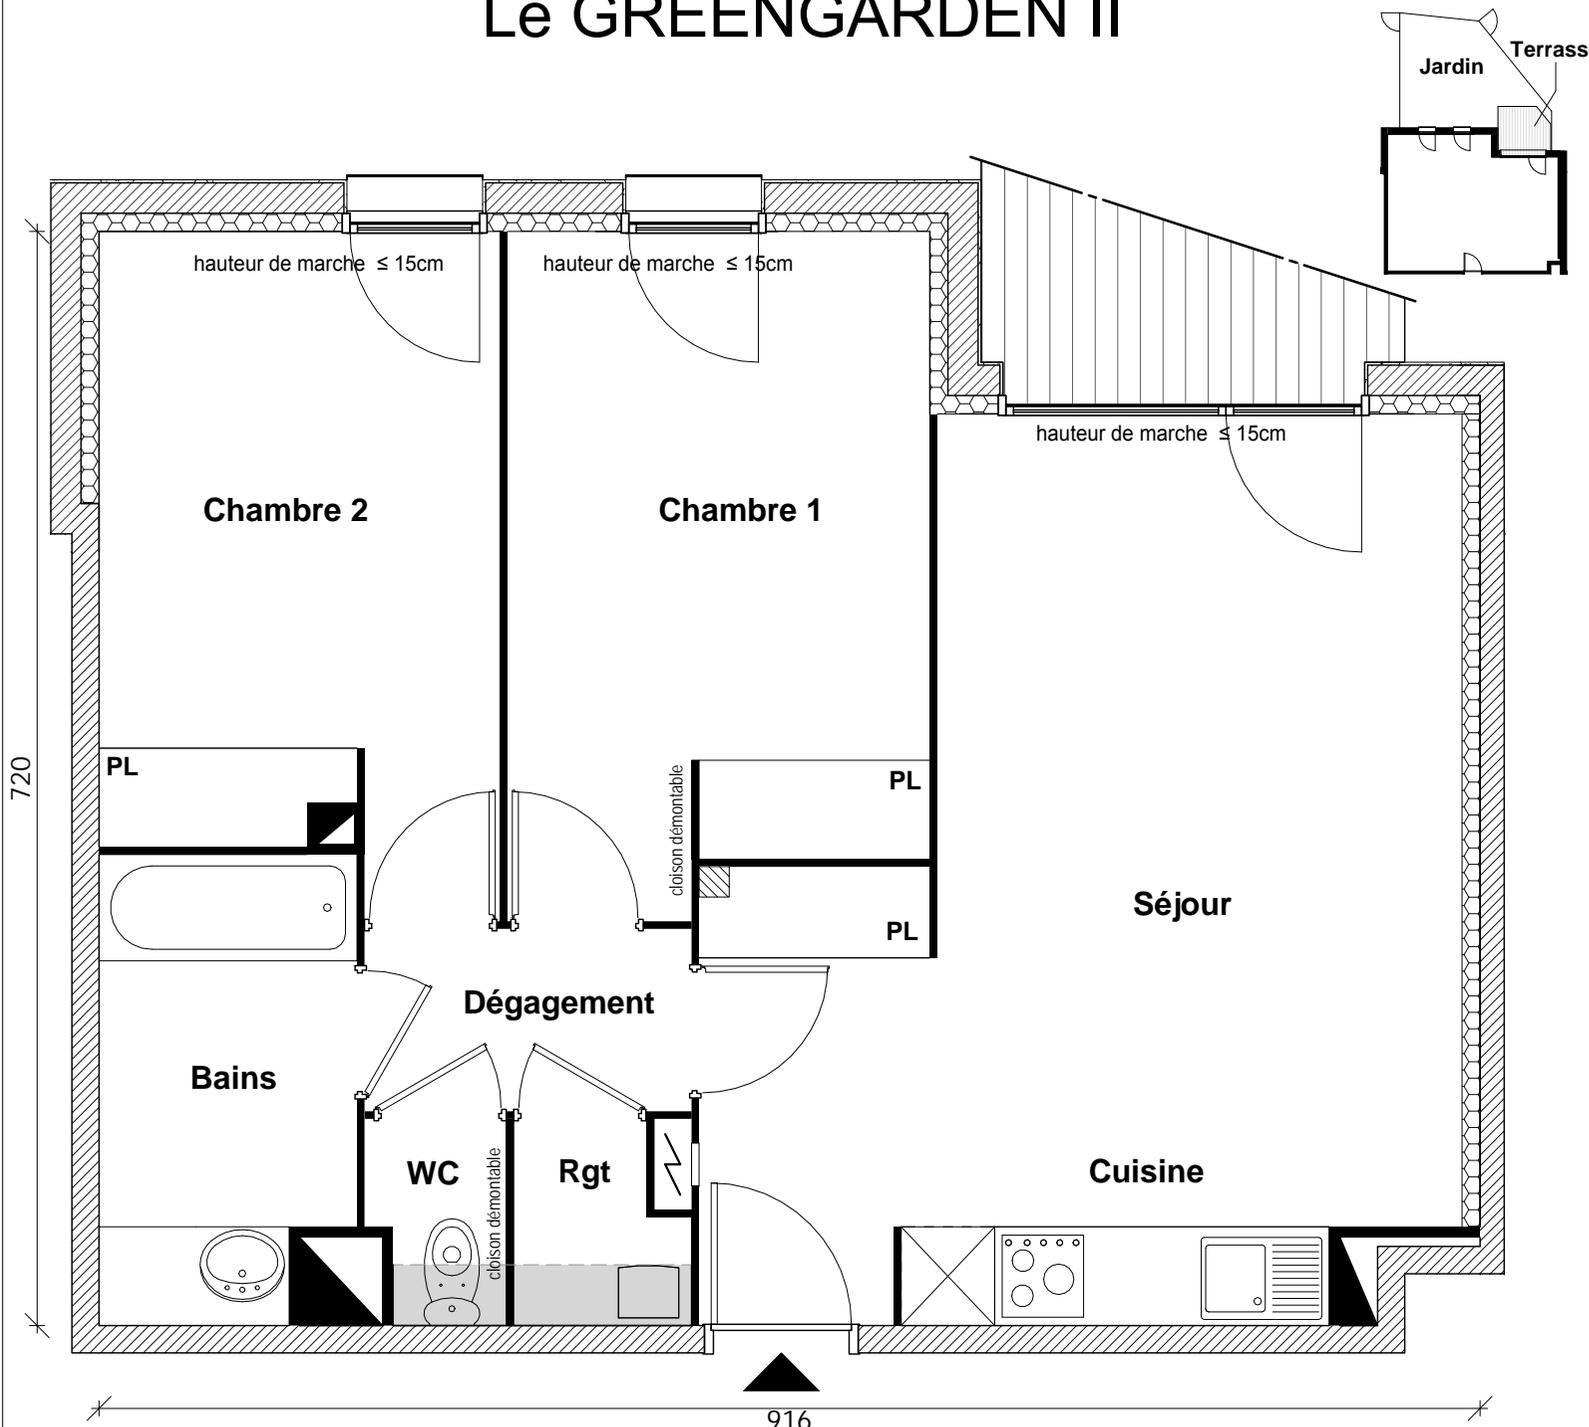

Bâtiment	G
Appartement n°	159
Type	T3
Niveau	Rez-De-Jardin

Séjour + Cuisine	24.98 m ²
Dégagement	2.60 m ²
Chambre 1	12.03 m ²
Chambre 2	11.09 m ²
Bains	5.01 m ²
Rangement	1.41 m ²
WC	1.15 m ²

Surface habitable	58.27 m ²
Terrasse	6.19 m ²
Jardin	env. 29 m ²

La surface des pièces comprend la surface des placards

ARCHIGRIFF



NOUS AVONS TANT À CONSTRUIRE

2, ESPLANADE COMPANS CAFFARELLI
IMMEUBLE TOULOUSE 2000 - 31000 TOULOUSE

TÉL. 05 62 27 27 00 FAX 05 61 22 11 79

WWW.GREENCITYIMMOBILIER.FR

Le présent document est susceptible de modifications techniques ou administratives.

La hauteur des seuils d'accès aux loggias, terrasses et balcons est liée aux contraintes structurelles et au respect des normes constructives et DTU en vigueur.