
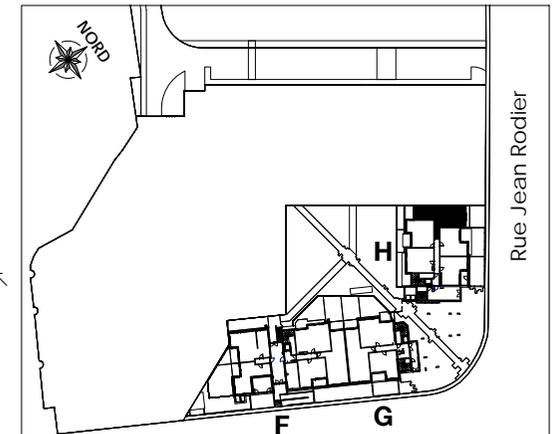


Le GREENGARDEN II

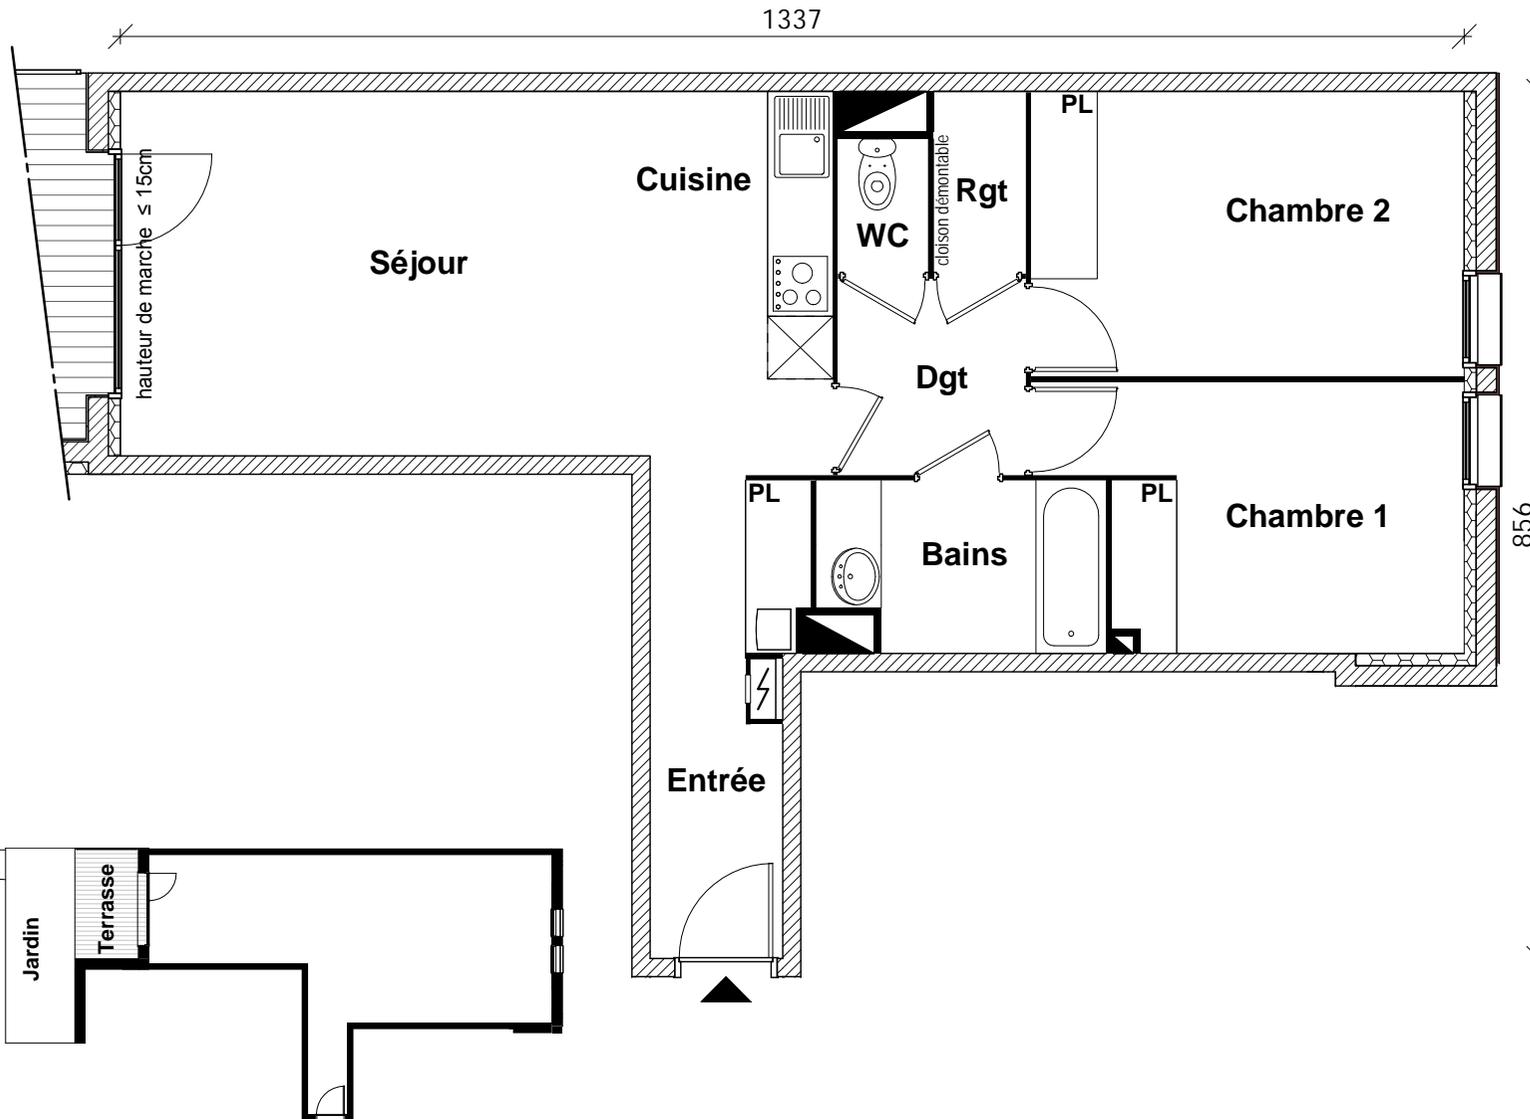

Bâtiment	H
Appartement n°	181
Type	T3
Niveau	Rez-De-Jardin

Séjour + Cuisine + Entrée	32.31 m ²
Dégagement	3.63 m ²
Chambre 1	10.04 m ²
Chambre 2	12.12 m ²
Bains	4.65 m ²
Rangement	1.66 m ²
WC	1.20 m ²

Surface habitable 65.61 m²

Terrasse 7.66 m²
Jardin env. 13 m²

La surface des pièces comprend la surface des placards

ARCHIGRIFF



NOUS AVONS TANT À CONSTRUIRE

2, ESPLANADE COMPANS CAFFARELLI
IMMEUBLE TOULOUSE 2000 - 31000 TOULOUSE

TÉL. 05 62 27 27 00 FAX 05 61 22 11 79

WWW.GREENCITYIMMOBILIER.FR