



IN FOLIO

57 boulevard du Fier
74000 ANNECY

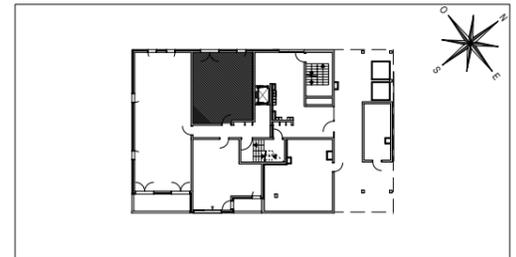

HALL A Appartement de 2 pièces n°A03 au rez-de-chaussée

ENTREE	3.37 m ²
SEJOUR	22.39 m ²
CHAMBRE 1	11.87 m ²
SALLE DE BAINS	4.87 m ²
WC	1.44 m ²
SURFACE TOTALE HABITABLE	43.94 m²
JARDIN PRIVATIF	26.58 m ²
SURFACE TOTALE PRIVATIVE	75.62 m²

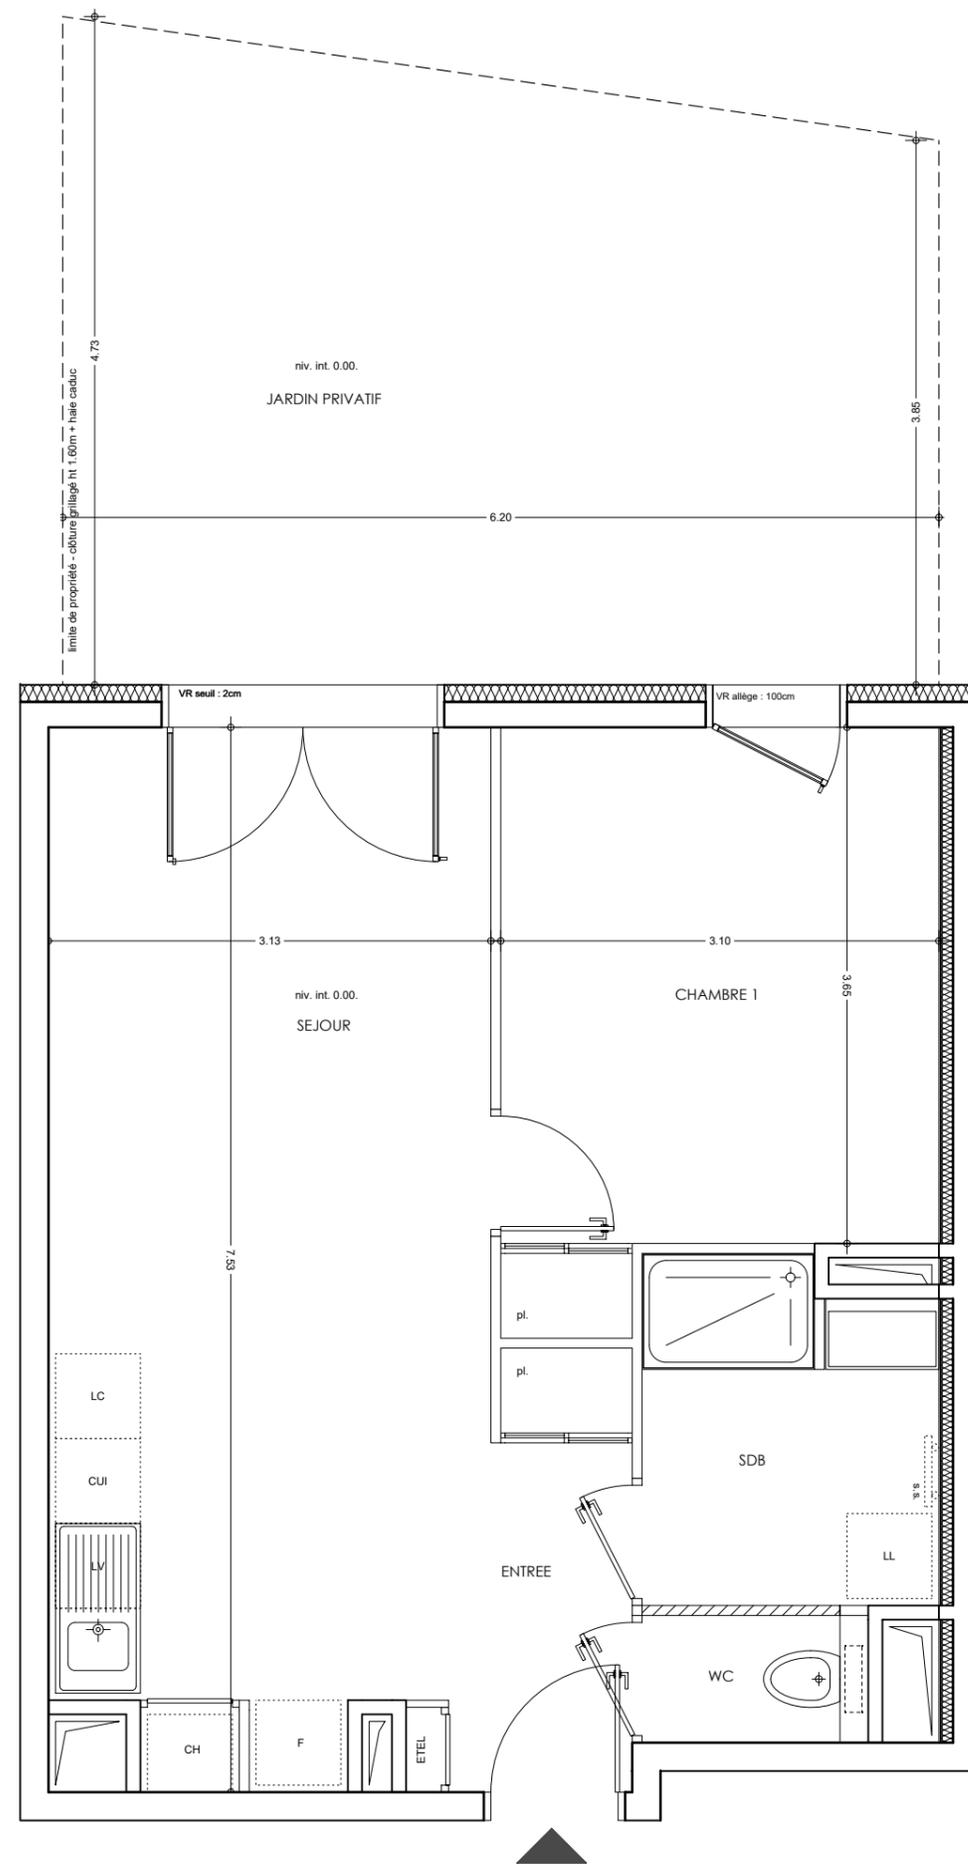

A03

DES MODIFICATIONS SONT SUSCEPTIBLES D'ÊTRE APPORTÉES À CE PLAN EN FONCTION DES NECESSITÉS TECHNIQUES OU RÉGLEMENTAIRES DE LA RÉALISATION, TANT EN CE QUI CONCERNE LES DIMENSIONS LIBRES, QUE L'ÉQUIPEMENT. LES SURFACES, LES HAUTEURS SOUS PLAFOND AINSI QUE LES HAUTEURS DE SEUILS OU D'ALÈGES INDICUÉES SONT APPROXIMATIVES. LES RETOMBÉES, SOFFITES, FAUX-PLAFONDS, TRAPPES DE VISITES, AINSI QUE L'EMPLACEMENT DES DESCENTES D'EAUX PLUVIALES, DES ÉQUIPEMENTS SANITAIRES NE SONT PAS TOUS FIGURÉS OU LE SONT À TITRE INDICATIF. LE NOMBRE, LA TAILLE ET L'EMPLACEMENT DES RADIATEURS SONT DONNÉS À TITRE INDICATIF ET SERONT PRÉCISÉS APRÈS ÉTUDE THERMIQUE.

LEGENDE			
EMPLACEMENTS ÉLÉMENTS DE CUISINE :			
LL	LAVE-LINGE	CUI	BLOC CUISSON
LV	LAVE-VAISSELLE	F	REFRIGÉRATEUR
TRI	TRI SÉLECTIF	LC	LINEAIRE COMPLÉMENT.
AV	ALÈGE VITRÉE	ETEL	ESPACE TECHNIQUE ÉLECTRIQUE DU LOGT.
VR	VOLET ROULANT	CH	CHAUDIÈRE INDIVIDUELLE GAZ
GC	GARDE-CORPS		
	FAUX-PLAFOND OU SOFFITE		RADIATEUR
	RETOMBÉE DE POUTRE		SECHÉ-SERV.

Hauteur sous plafond des pièces principales sauf mention particulière : 2.50 m

0	Echelle	1	2m	Date	16/07/2020	Indice : 4
---	---------	---	----	------	------------	------------