



IN FOLIO

57 boulevard du Fier
74000 ANNECY

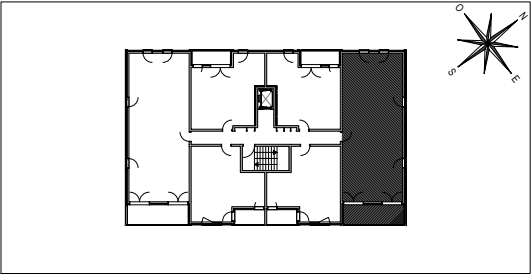

HALL A Appartement de 4 pièces n°A65 au R+6

ENTREE	5.93 m²
SEJOUR	31.56 m²
CHAMBRE 1	11.82 m²
CHAMBRE 2	10.78 m²
SALLE D'EAU	1.78 m²
CHAMBRE 3	9.64 m²
SALLE DE BAINS	5.01 m²
WC	1.35 m²
BUANDERIE	0.97 m²
SURFACE TOTALE HABITABLE	84.30 m²
LOGGIA	11.82 m²
SURFACE TOTALE PRIVATIVE	96.18 m²

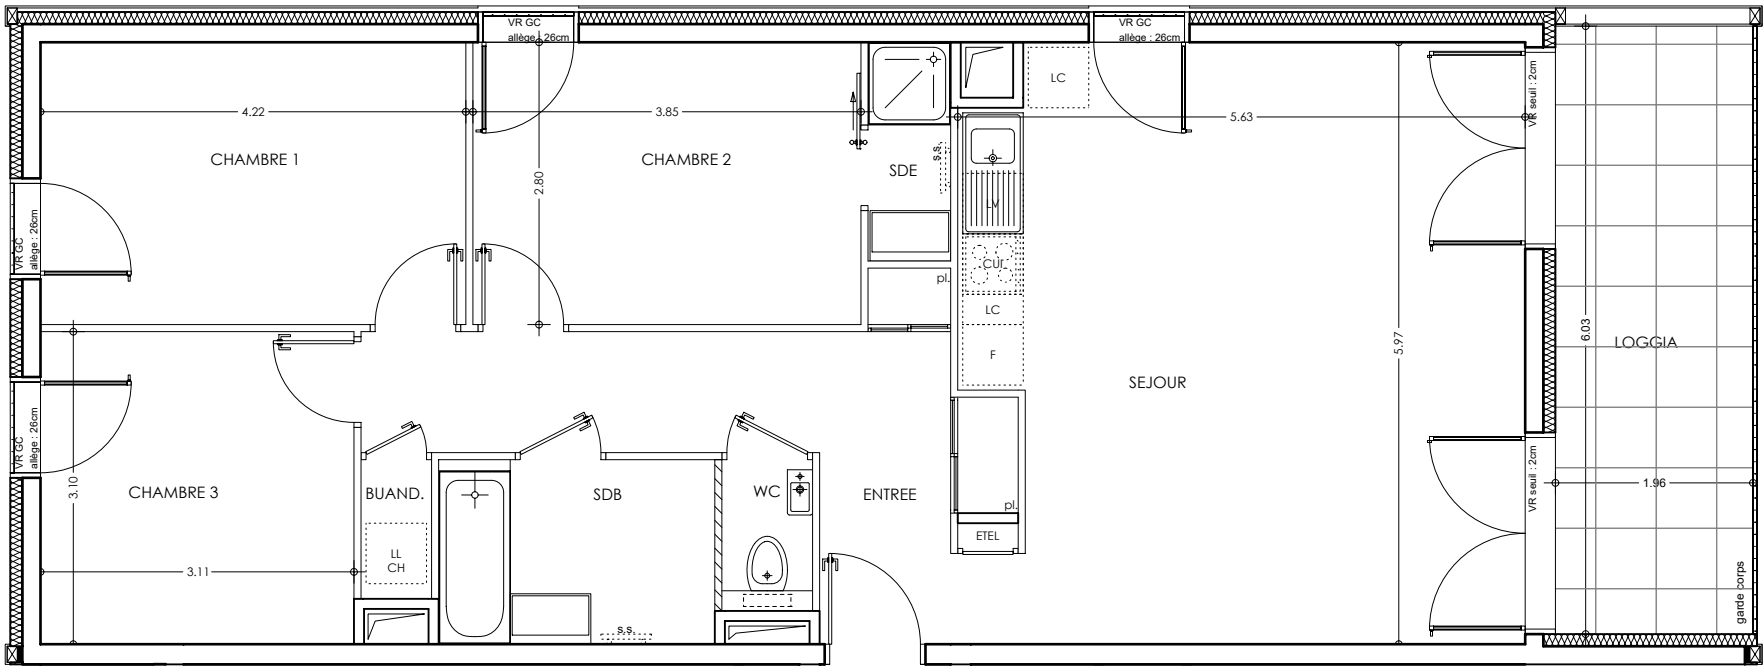

A65

LEGENDE

EMPLACEMENTS ELEMENTS DE CUISINE :

LL

LAVE-LINGE

LV

LAVE-VAISSELLE

TRI

TRI SELECTIF

AV

ALLEGE VITREE

VR

VOLET ROULANT

GC

GARDE-CORPS

CUI

BLOC CUISSON

F

REFRIGERATEUR

LC

LINEAIRE COMPLEMENT.

ETEL

ESPACE TECHNIQUE ELECTRIQUE DU LOGT.

CH

CHAUDIERE INDIVIDUELLE GAZ

FAUX-PLAFOND OU SOFFITE

RETOMBEE DE POUTRE

RADIATEUR

SECHE-SERV.

Hauteur sous plafond des pièces principales sauf mention particulière : 2.50 m

Echelle

0

1

2m

Date

16/07/2020

Indice : 4

DES MODIFICATIONS SONT SUSCEPTIBLES D'ETRE APPORTEES A CE PLAN EN FONCTION DES NECESSITES TECHNIQUES OU REGLEMENTAIRES DE LA REALISATION, TANT EN CE QUI CONCERNE LES DIMENSIONS LIBRES, QUE L'EQUIPEMENT. LES SURFACES, LES HAUTEURS SOUS PLAFOND AINSI QUE LES HAUTEURS DE SEUILS OU D'ALLEGES INDIQUEES SONT APPROXIMATIVES. LES RETOMBES, SOFFITES, FAUX-PLAFONDS, TRAPPES DE VISITES, AINSI QUE L'EMPLACEMENT DES DESCENTES D'EAUX PLUVIALES, DES EQUIPEMENTS SANITAIRES NE SONT PAS TOUS FIGURES OU LE SONT A TITRE INDICATIF. LE NOMBRE, LA TAILLE ET L'EMPLACEMENT DES RADIATEURS SONT DONNES A TITRE INDICATIF ET SERONT PRECISES APRES ETUDE THERMIQUE.