



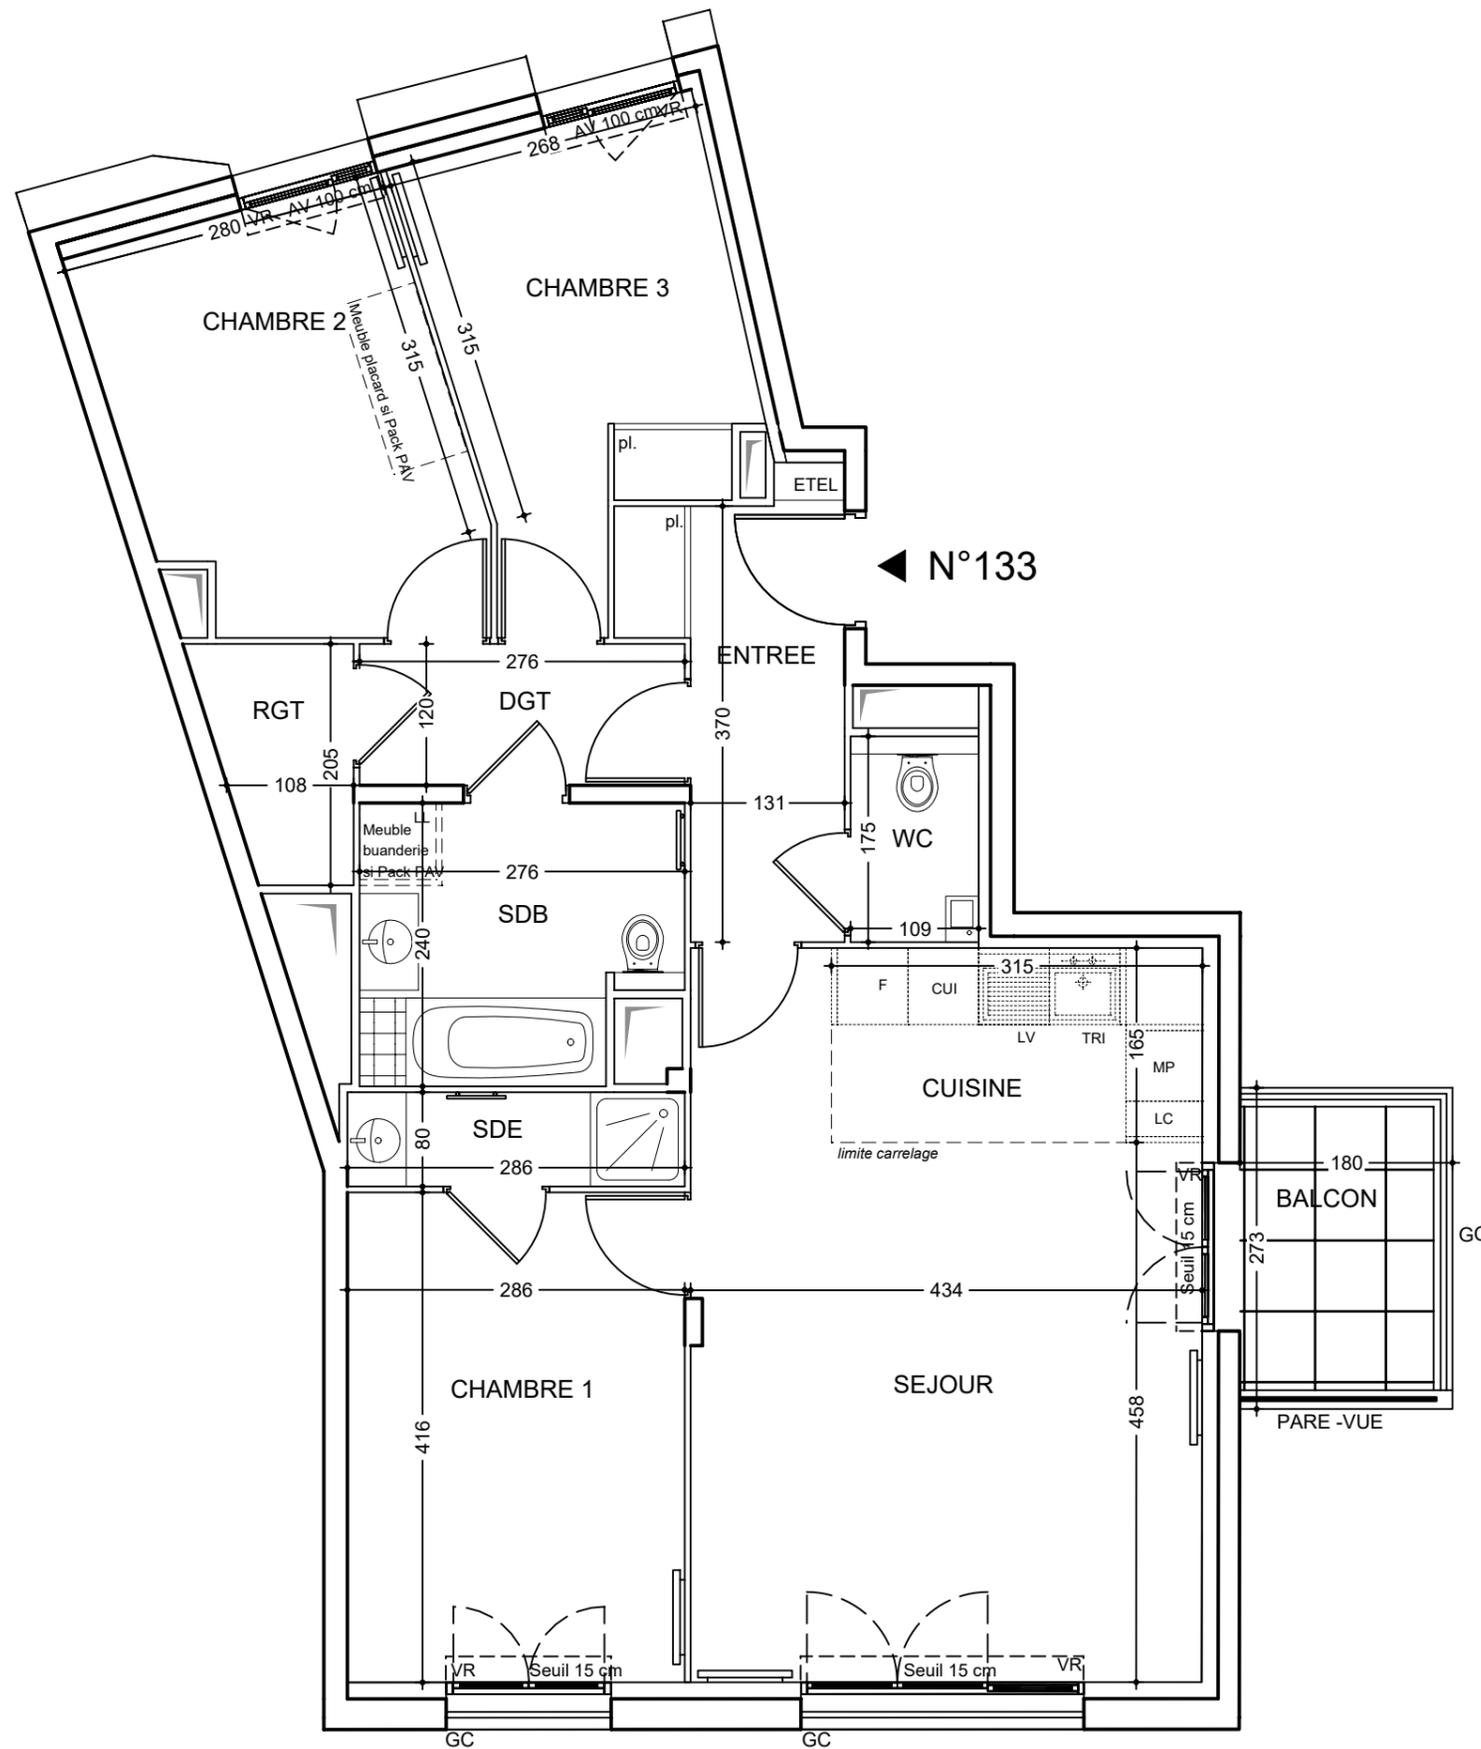

RESIDENCE ROSE GUERIN

Rue Léon Blum / Rue Gabriel Péri
92024 - CLICHY

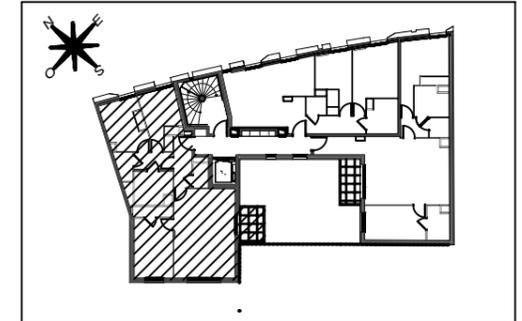

Appartement de 4 pièces n° 133 au 3ème étage

ENTREE	5.57 m ²
SEJOUR	21.82 m ²
CUISINE	5.20 m ²
CHAMBRE 1	11.91 m ²
CHAMBRE 2	10.12 m ²
CHAMBRE 3	9.12 m ²
SALLE DE BAINS	6.09 m ²
SALLE D'EAU	2.29 m ²
WC	1.73 m ²
DEGAGEMENT	3.31 m ²
RANGEMENT	2.31 m ²
SURFACE TOTALE HABITABLE	79.47 m²
BALCON	3.95 m ²
SURFACE TOTALE PRIVATIVE	83.42 m²

LEGENDE

EMPLACEMENTS ELEMENTS DE CUISINE :			
LL	LAVE-LINGE	CUI	BLOC CUISSON
LV	LAVE-VAISSELLE	F	REFRIGERATEUR
TRI	TRI SELECTIF		
MP	MODULE PACK (SI PACK PAV OU PAL ACHETE EN SUPPLEMENT)	VR	VOLET ROULANT
AV	ALLEGE VITREE	ETEL	ESPACE TECH. ELEC. DU LOGEMENT
GC	GARDE-CORPS		
			RADIATEUR
			SECHE-SERV.
	SOFFITE		
	RETOMBEE DE POUTRE		

*provisoire

DES MODIFICATIONS SONT SUSCEPTIBLES D'ETRE APPORTEES A CE PLAN EN FONCTION DES NECESSITES TECHNIQUES OU REGLEMENTAIRES DE LA REALISATION, TANT EN CE QUI CONCERNE LES DIMENSIONS LIBRES, QUE L'EQUIPEMENT. LES SURFACES, LES HAUTEURS SOUS PLAFOND AINSI QUE LES HAUTEURS DE SEUILS OU D'ALLEGES INDIQUEES SONT APPROXIMATIVES. LES RETOMBES, SOFFITES, FAUX-PLAFONDS, TRAPPES DE VISITES, AINSI QUE L'EMPLACEMENT DES DESCENTES D'EAUX PLUVIALES, DES EQUIPEMENTS SANITAIRES NE SONT PAS TOUS FIGURES OU LE SONT A TITRE INDICATIF. LE NOMBRE, LA TAILLE ET L'EMPLACEMENT DES RADIATEURS SONT DONNES A TITRE INDICATIF ET SERONT PRECISES APRES ETUDE THERMIQUE. AUCUN ELEMENT DE CUISINE N'EST FOURNI HORS ACHAT PACK.

Hauteur sous plafond des pièces principales sauf mention particulière : 2.50 m

Echelle	0 0.5 1m	Date	Index : 0
---------	----------	------	-----------