



RESIDENCE ROSE GUERIN

Rue Léon Blum / Rue Gabriel Péri
92024 - CLICHY

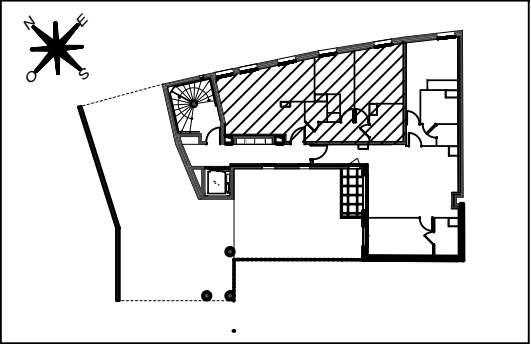

Appartement de 3 pièces n° 111 au 1er étage

ENTREE/DEGAGEMENT	5.89 m²
SEJOUR/CUISINE	25.88 m²
CHAMBRE 1	13.01 m²
CHAMBRE 2	9.43 m²
SALLE DE BAINS	5.11 m²
WC	1.87 m²
SURFACE TOTALE HABITABLE	61.19 m²

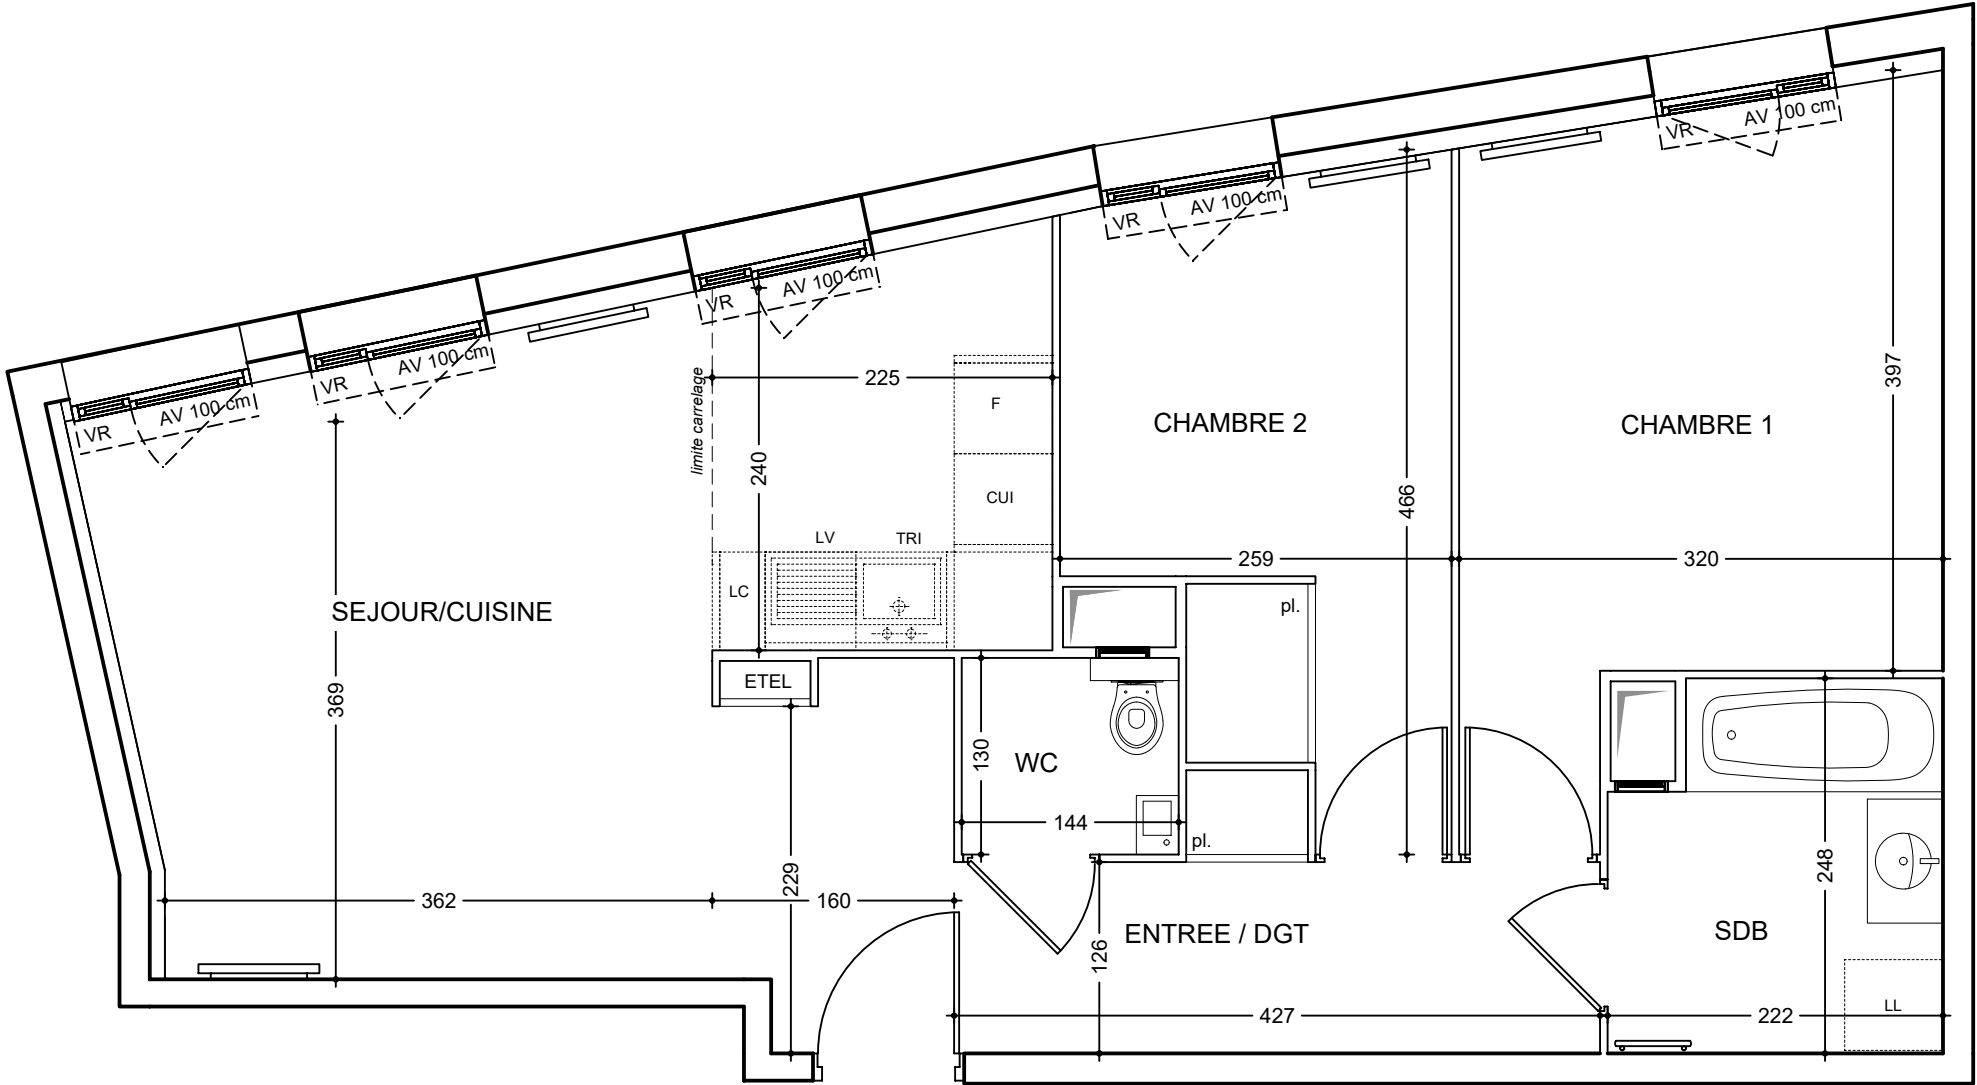

N°111

*provisoire

DES MODIFICATIONS SONT SUSCEPTIBLES D'ETRE APPORTEES A CE PLAN EN FONCTION DES NECESSITES TECHNIQUES OU REGLEMENTAIRES DE LA REALISATION, TANT EN CE QUI CONCERNE LES DIMENSIONS LIBRES, QUE L'EQUIPEMENT. LES SURFACES, LES HAUTEURS SOUS PLAFOND AINSI QUE LES HAUTEURS DE SEUILS OU D'ALLEGES INDIQUEES SONT APPROXIMATIVES. LES RETOMBES, SOFFITES, FAUX-PLAFONDS, TRAPPES DE VISITES, AINSI QUE L'EMPLACEMENT DES DESCENTES D'EAUX PLUVIALES, DES EQUIPEMENTS SANITAIRES NE SONT PAS TOUS FIGURES OU LE SONT A TITRE INDICATIF. LE NOMBRE, LA TAILLE ET L'EMPLACEMENT DES RADIATEURS SONT DONNES A TITRE INDICATIF ET SERONT PRECISES APRES ETUDE THERMIQUE. AUCUN ELEMENT DE CUISINE N'EST FOURNI HORS ACHAT PACK.

LEGENDE

EMPLACEMENTS ELEMENTS DE CUISINE :

LL LAVE-LINGE

CUI BLOC CUISSON

LV LAVE-VAISSELLE

F REFRIGERATEUR

TRI TRI SELECTIF

MP MODULE PACK (SI PACK PAV OU PAL ACHETE EN SUPPLEMENT)

VR VOLET ROULANT

AV ALLEGE VITREE

ETEL ESPACE TECH. ELEC. DU LOGEMENT

GC GARDE-CORPS

 RADIATEUR

 SECHE-SERV.

 SOFFITE

 RETOMBEE DE POUTRE

Hauteur sous plafond des pièces principales sauf mention particulière : 2.50 m
Appartement non éligible au pack prêt à vivre et prêt à louer