


RESIDENCE ROSE GUERIN

Rue Léon Blum / Rue Gabriel Péri
92024 - CLICHY

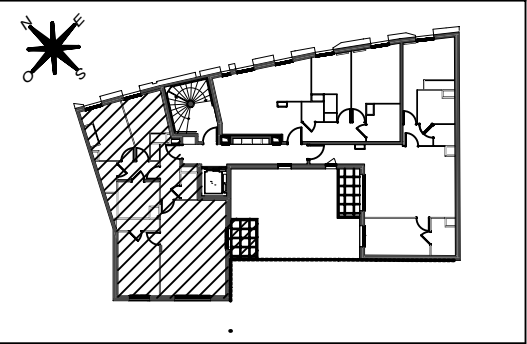

Appartement de 4 pièces n° 123 au 2ème étage

ENTREE	5.57 m²
SEJOUR	21.82 m²
CUISINE	5.20 m²
CHAMBRE 1	11.91 m²
CHAMBRE 2	10.12 m²
CHAMBRE 3	9.12 m²
SALLE DE BAINS	6.09 m²
SALLE D'EAU	2.29 m²
WC	1.73 m²
DEGAGEMENT	3.31 m²
RANGEMENT	2.31 m²
SURFACE TOTALE HABITABLE	79.47 m²
BALCON	3.95 m²
SURFACE TOTALE PRIVATIVE	83.42 m²

LEGENDE

EMPLACEMENTS ELEMENTS DE CUISINE :

LLLAVE-LINGE

CUIBLOC CUISSON

LVLAVE-VAISSELLE

FREFRIGERATEUR

TRITRI SELECTIF

MPMODULE PACK (SI PACK
PAV OU PAL ACHETE EN
SUPPLEMENT)

VRVOLET ROULANT

AVALLEGE VITREE

ETELSPACE TECH. ELEC. DU
LOGEMENT

GC GARDE-CORPS


RADIATEUR

SOFFITE

SECHE-SERV.

RETOMBEE DE POUTRE

Hauteur sous plafond des pièces principales sauf mention particulière : 2.50 m

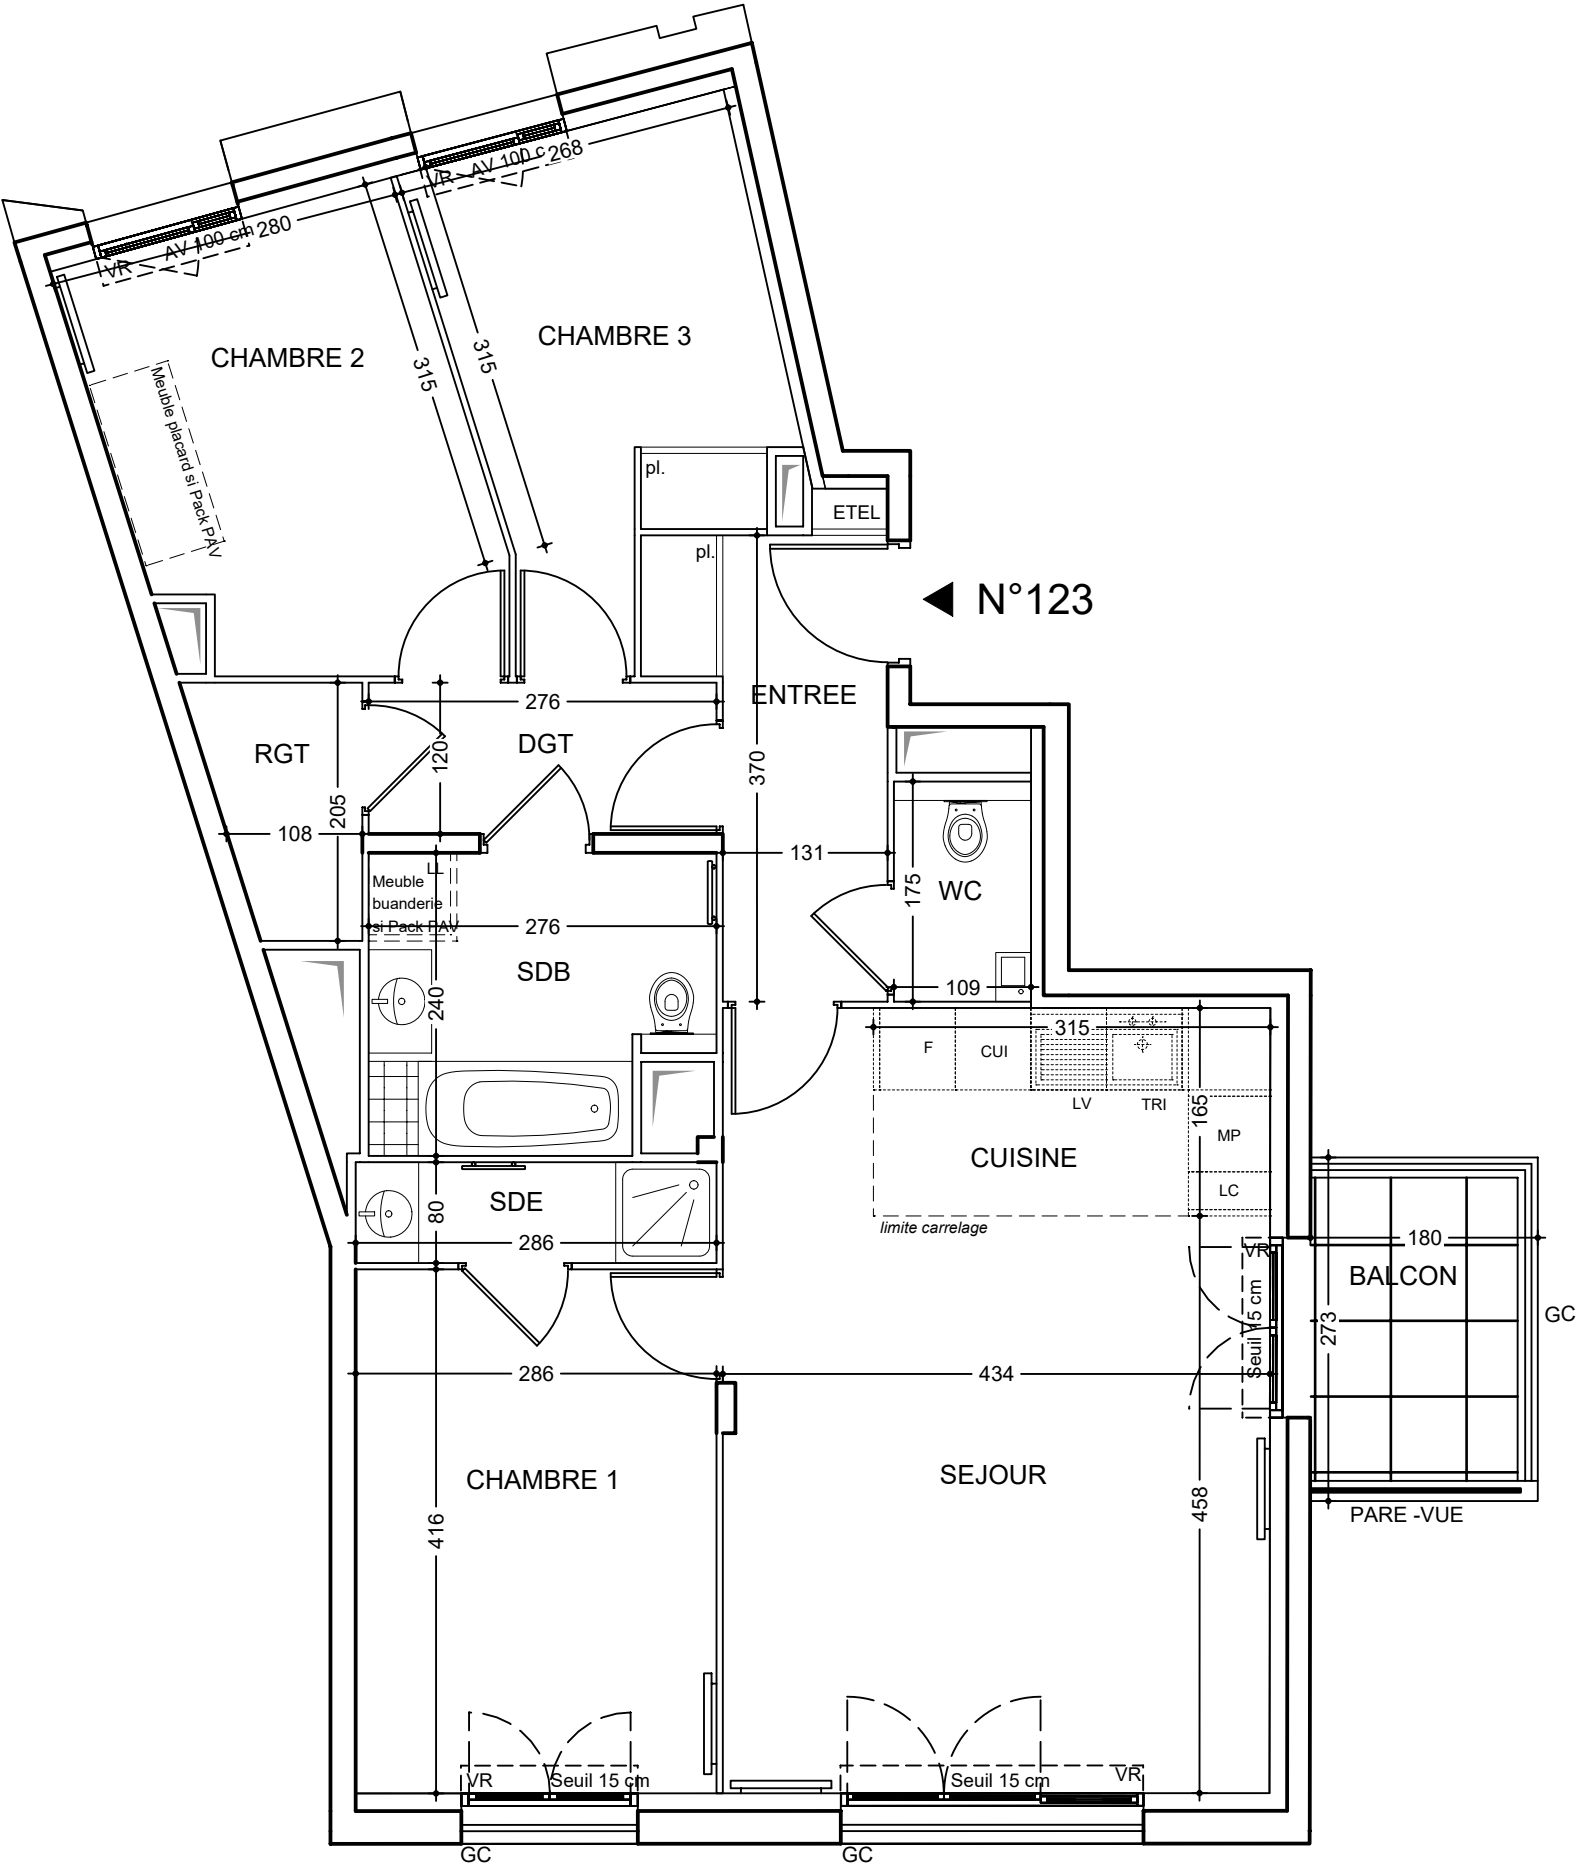

*provisoire

DES MODIFICATIONS SONT SUSCEPTIBLES D'ETRE APPORTEES A CE PLAN EN FONCTION DES NECESSITES TECHNIQUES OU REGLEMENTAIRES DE LA REALISATION, TANT EN CE QUI CONCERNE LES DIMENSIONS LIBRES, QUE L'EQUIPEMENT. LES SURFACES, LES HAUTEURS SOUS PLAFOND AINSI QUE LES HAUTEURS DE SEUILS OU D'ALLEGES INDIQUEES SONT APPROXIMATIVES. LES RETOMBES, SOFFITES, FAUX-PLAFONDS, TRAPPES DE VISITES, AINSI QUE L'EMPLACEMENT DES DESCENTES D'EAUX PLUVIALES, DES EQUIPEMENTS SANITAIRES NE SONT PAS TOUS FIGURES OU LE SONT A TITRE INDICATIF. LE NOMBRE, LA TAILLE ET L'EMPLACEMENT DES RADIATEURS SONT DONNES A TITRE INDICATIF ET SERONT PRECISES APRES ETUDE THERMIQUE. AUCUN ELEMENT DE CUISINE N'EST FOURNI HORS ACHAT PACK.