
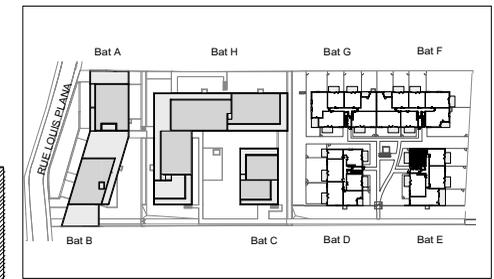


# PARC ROMANE

733

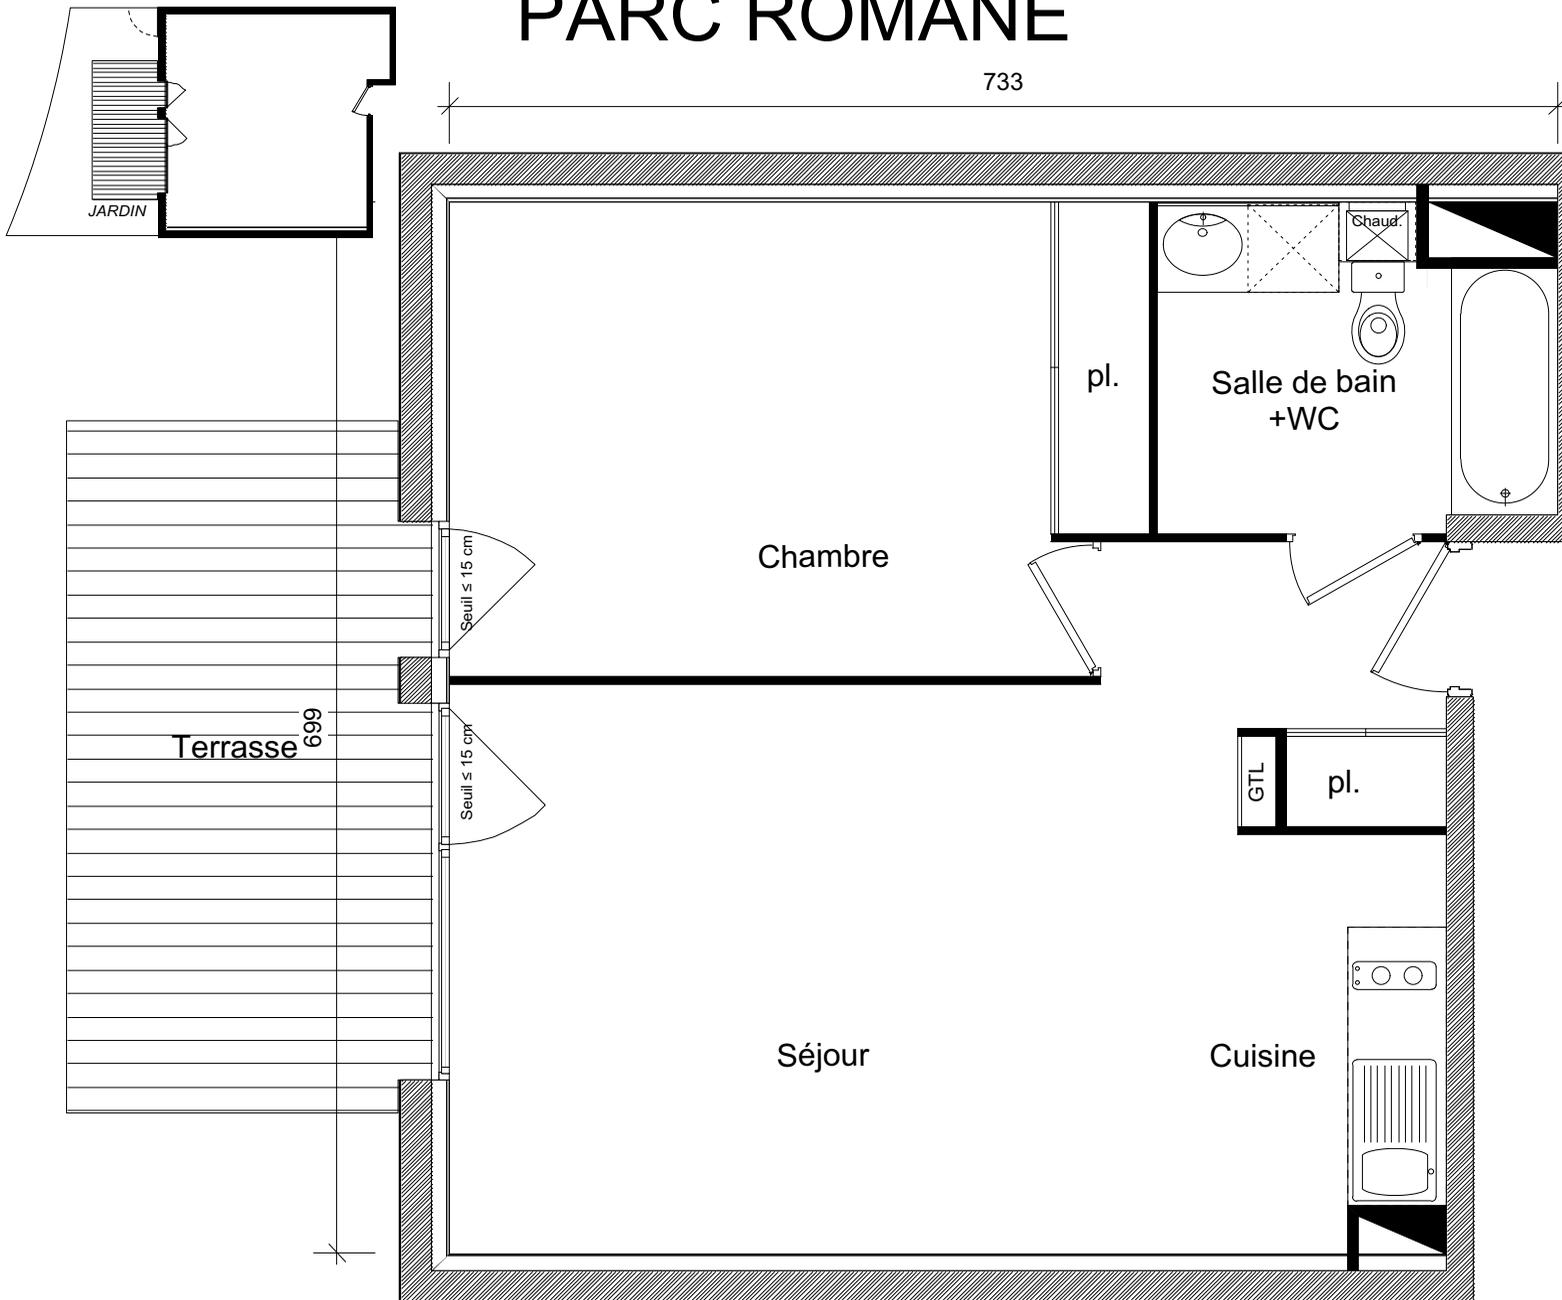

Appartement n° E66  
 Type T2  
 Bâtiment E  
 Niveau Rez-de-jardin

Séjour / cuisine 26,67 m<sup>2</sup>  
 Chambre 14,25 m<sup>2</sup>  
 Salle de bain+WC 5,36 m<sup>2</sup>

**Total habitable 46,28 m<sup>2</sup>**

Jardin (environ) 18,00 m<sup>2</sup>  
 Terrasse 10,12 m<sup>2</sup>

La surface des pièces comprend la surface des placards

SARL d'architecture B, M & B

**GREENCITY**  
 IMMOBILIER

2, ESPLANADE COMPANS CAFFARELLI  
 IMMEUBLE TOULOUSE 2000 - 31000 TOULOUSE

TÉL. 05 62 27 27 00 FAX 05 61 22 11 79  
 WWW.GREENCITYIMMOBILIER.FR

 Soffite

Le présent document est susceptible de modifications techniques et administratives.  
 La hauteur des seuils d'accès aux loggias, terrasses et balcons est liée aux contraintes structurelles et aux respect des normes constructives et DTU en vigueur.

13 Février 2019