
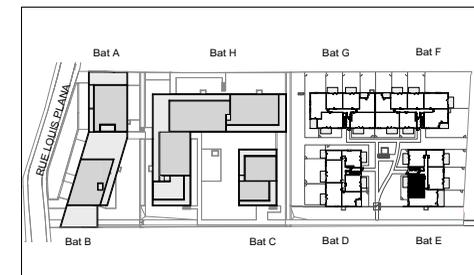


PARC ROMANE

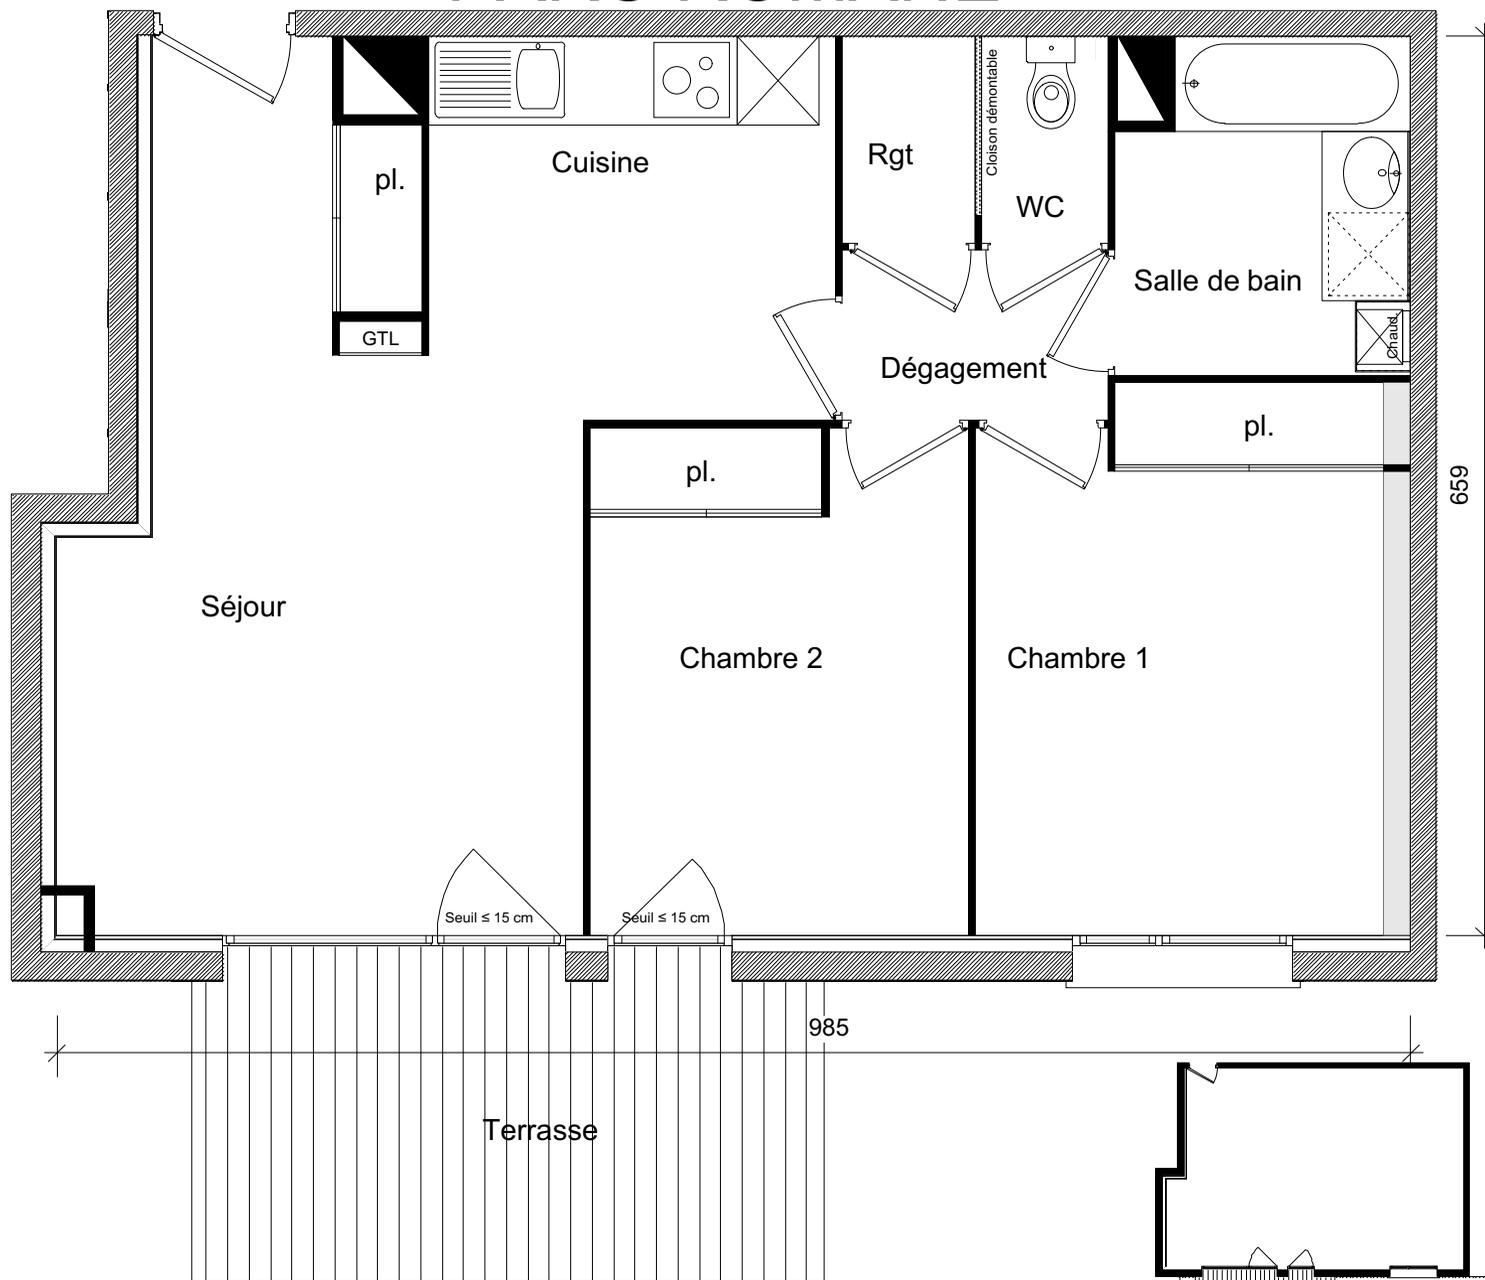

Appartement n° E70
 Type T3
 Bâtiment E
 Niveau Rez-de-jardin

Séjour / cuisine	27,16 m ²
Chambre 1	12,49 m ²
Chambre 2	10,20 m ²
Salle de bain	5,04 m ²
WC	1,39 m ²
Rangement	1,47 m ²
Dépagement	2,42 m ²

Surface Totale 60,17 m²
 Jardin (environ) 20,00 m²
 Terrasse 10,00 m²

La surface des pièces comprend la surface des placards

SARL d'architecture B, M & B

GREENCITY

IMMOBILIER

2, ESPLANADE COMPANS CAFFARELLI
 IMMEUBLE TOULOUSE 2000 - 31000 TOULOUSE

TÉL. 05 62 27 27 00 FAX 05 61 22 11 79
 WWW.GREENCITYIMMOBILIER.FR

 Soffite

Le présent document est susceptible de modifications techniques et administratives.
 La hauteur des seuils d'accès aux loggias, terrasses et balcons est liée aux contraintes structurelles et aux respect des normes constructives et DTU en vigueur.