
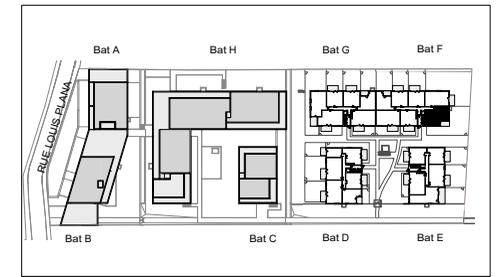


# PARC ROMANE

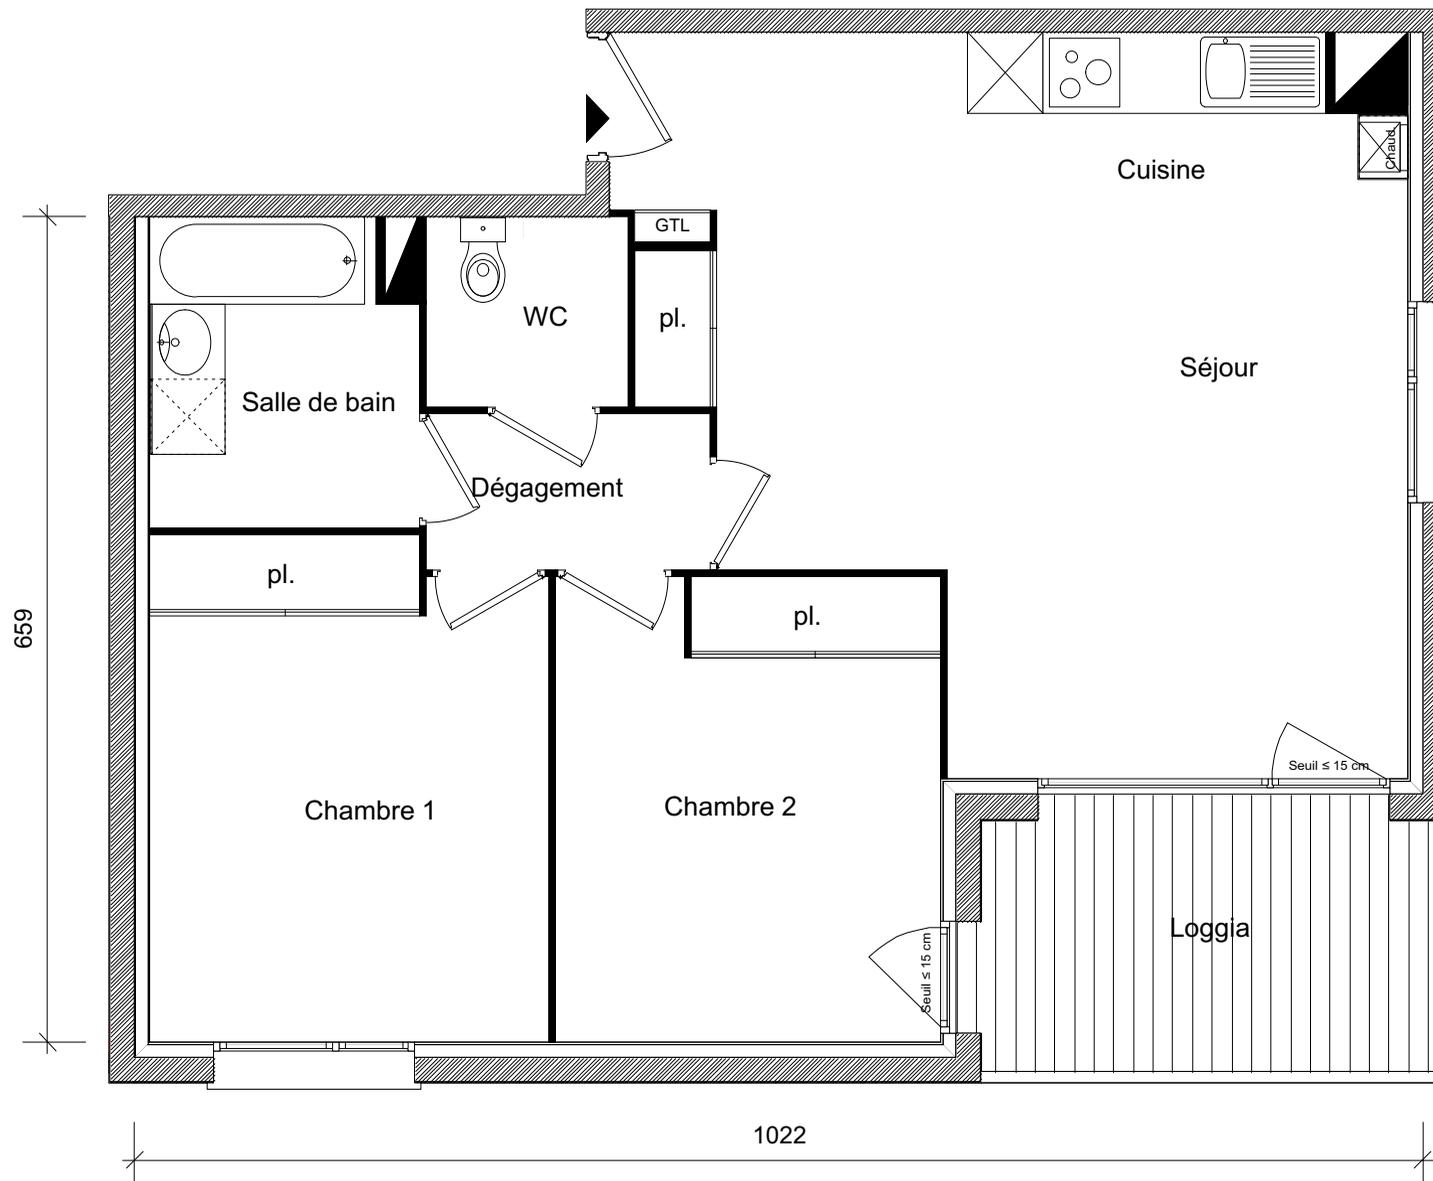

Appartement n°	F95
Type	T3
Bâtiment	F
Niveau	Etage 1
Séjour / cuisine	31,83 m <sup>2</sup>
Chambre 1	12,49 m <sup>2</sup>
Chambre 2	11,36 m <sup>2</sup>
Salle de bain	5,11 m <sup>2</sup>
WC	2,44 m <sup>2</sup>
Dégagement	2,42 m <sup>2</sup>
<b>Surface Totale</b>	<b>65,65 m<sup>2</sup></b>
Loggia	7,79 m <sup>2</sup>

La surface des pièces comprend la surface des placards

SARL d'architecture B, M & B

## GREENCITY

IMMOBILIER

2, ESPLANADE COMPANS CAFFARELLI  
IMMEUBLE TOULOUSE 2000 - 31000 TOULOUSE

TÉL. 05 62 27 27 00 FAX 05 61 22 11 79  
WWW.GREENCITYIMMOBILIER.FR

 Soffite

13 Février 2019

Le présent document est susceptible de modifications techniques et administratives.  
La hauteur des seuils d'accès aux loggias, terrasses et balcons est liée aux contraintes structurelles et aux respect des normes constructives et DTU en vigueur.