
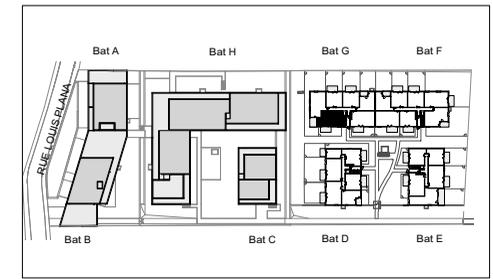


PARC ROMANE

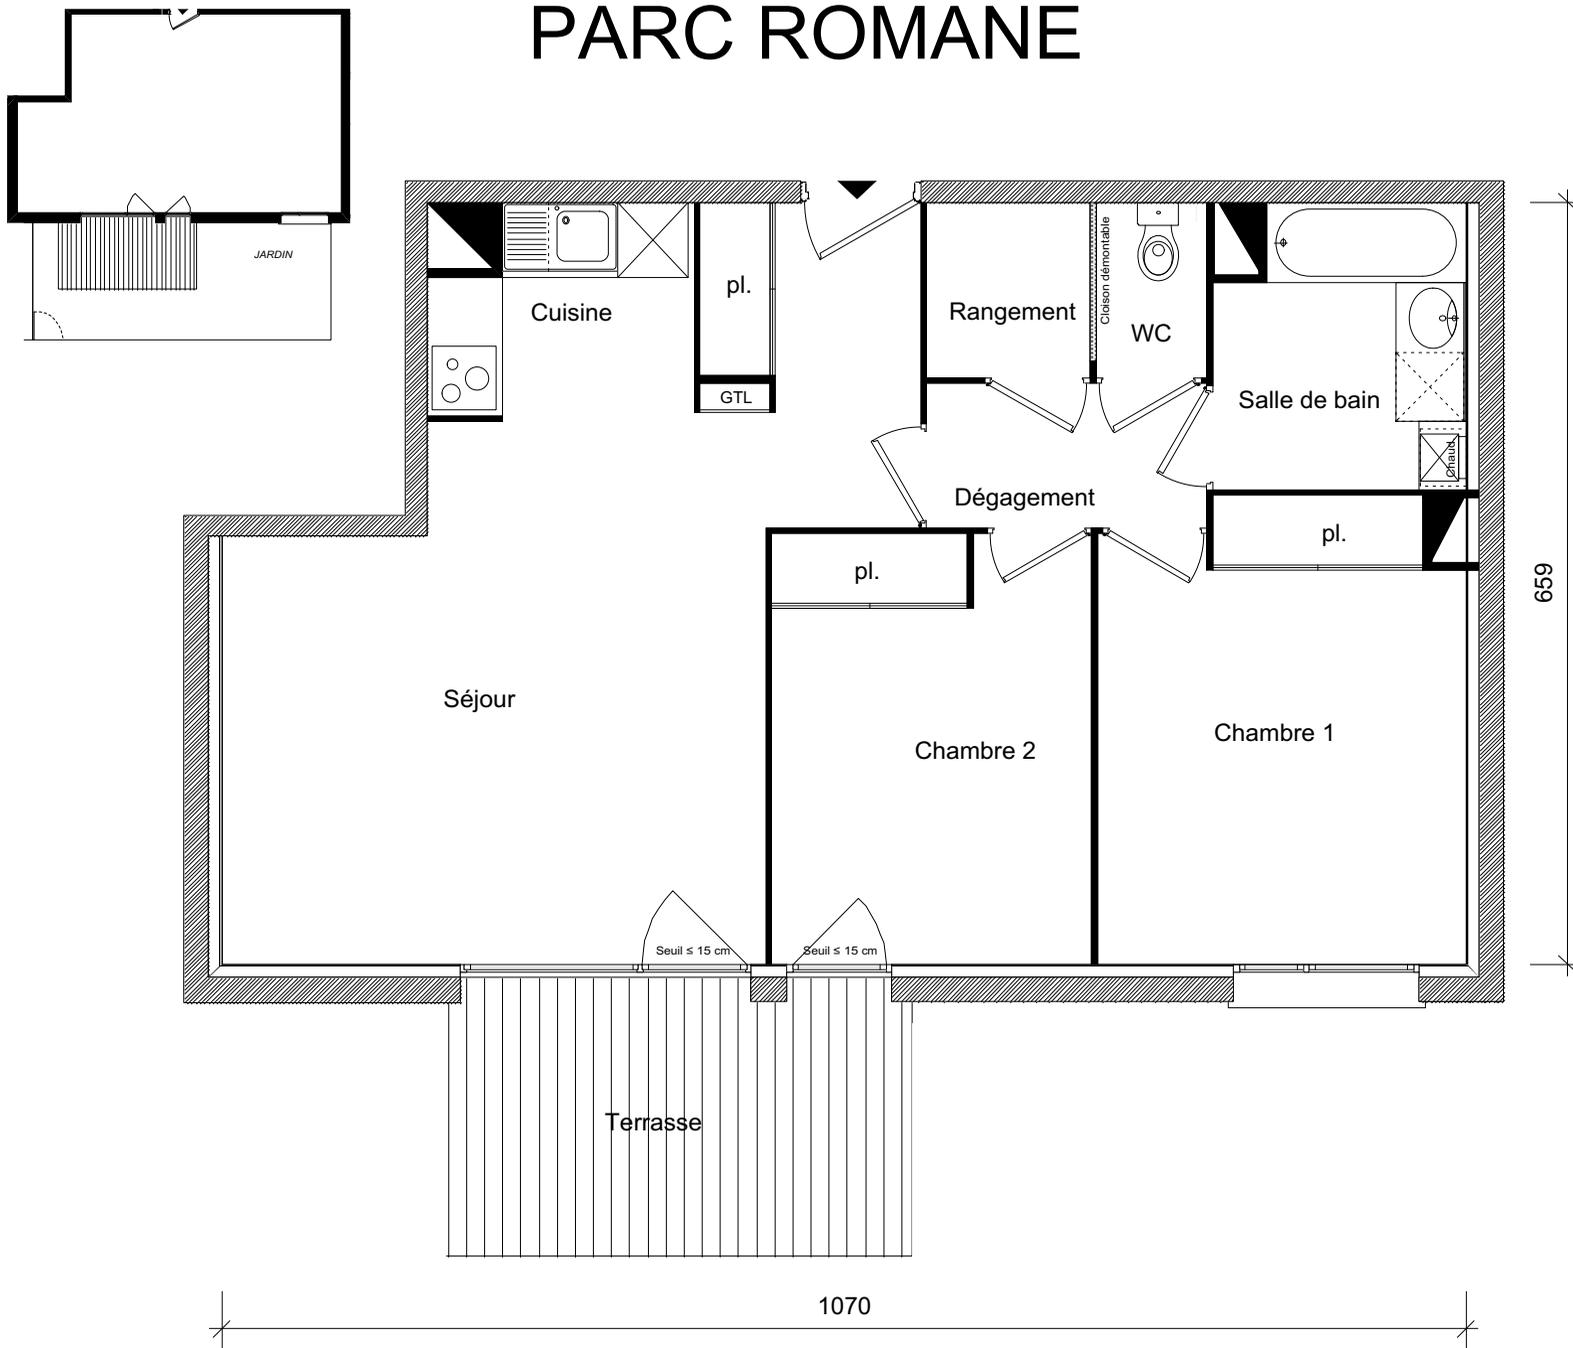

Appartement n°	G104
Type	T3
Bâtiment	G
Niveau	Rez-de-Jardin
Séjour / cuisine	28,88 m ²
Chambre 1	12,24 m ²
Chambre 2	10,20 m ²
Salle de bain	5,08 m ²
WC	1,44 m ²
Rangement	2,14 m ²
Dégagement	3,01 m ²
Surface Totale	62,99 m²
Jardin (environ)	25,00 m ²
Terrasse	10,00 m ²

La surface des pièces comprend la surface des placards

SARL d'architecture B, M & B



2, ESPLANADE COMPANS CAFFARELLI
IMMEUBLE TOULOUSE 2000 - 31000 TOULOUSE

TÉL. 05 62 27 27 00 FAX 05 61 22 11 79
WWW.GREENCITYIMMOBILIER.FR

Soffite

13 Février 2019

Le présent document est susceptible de modifications techniques et administratives.
La hauteur des seuils d'accès aux loggias, terrasses et balcons est liée aux contraintes structurelles et aux respect des normes constructives et DTU en vigueur.