
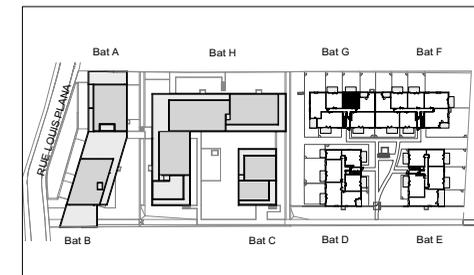


PARC ROMANE

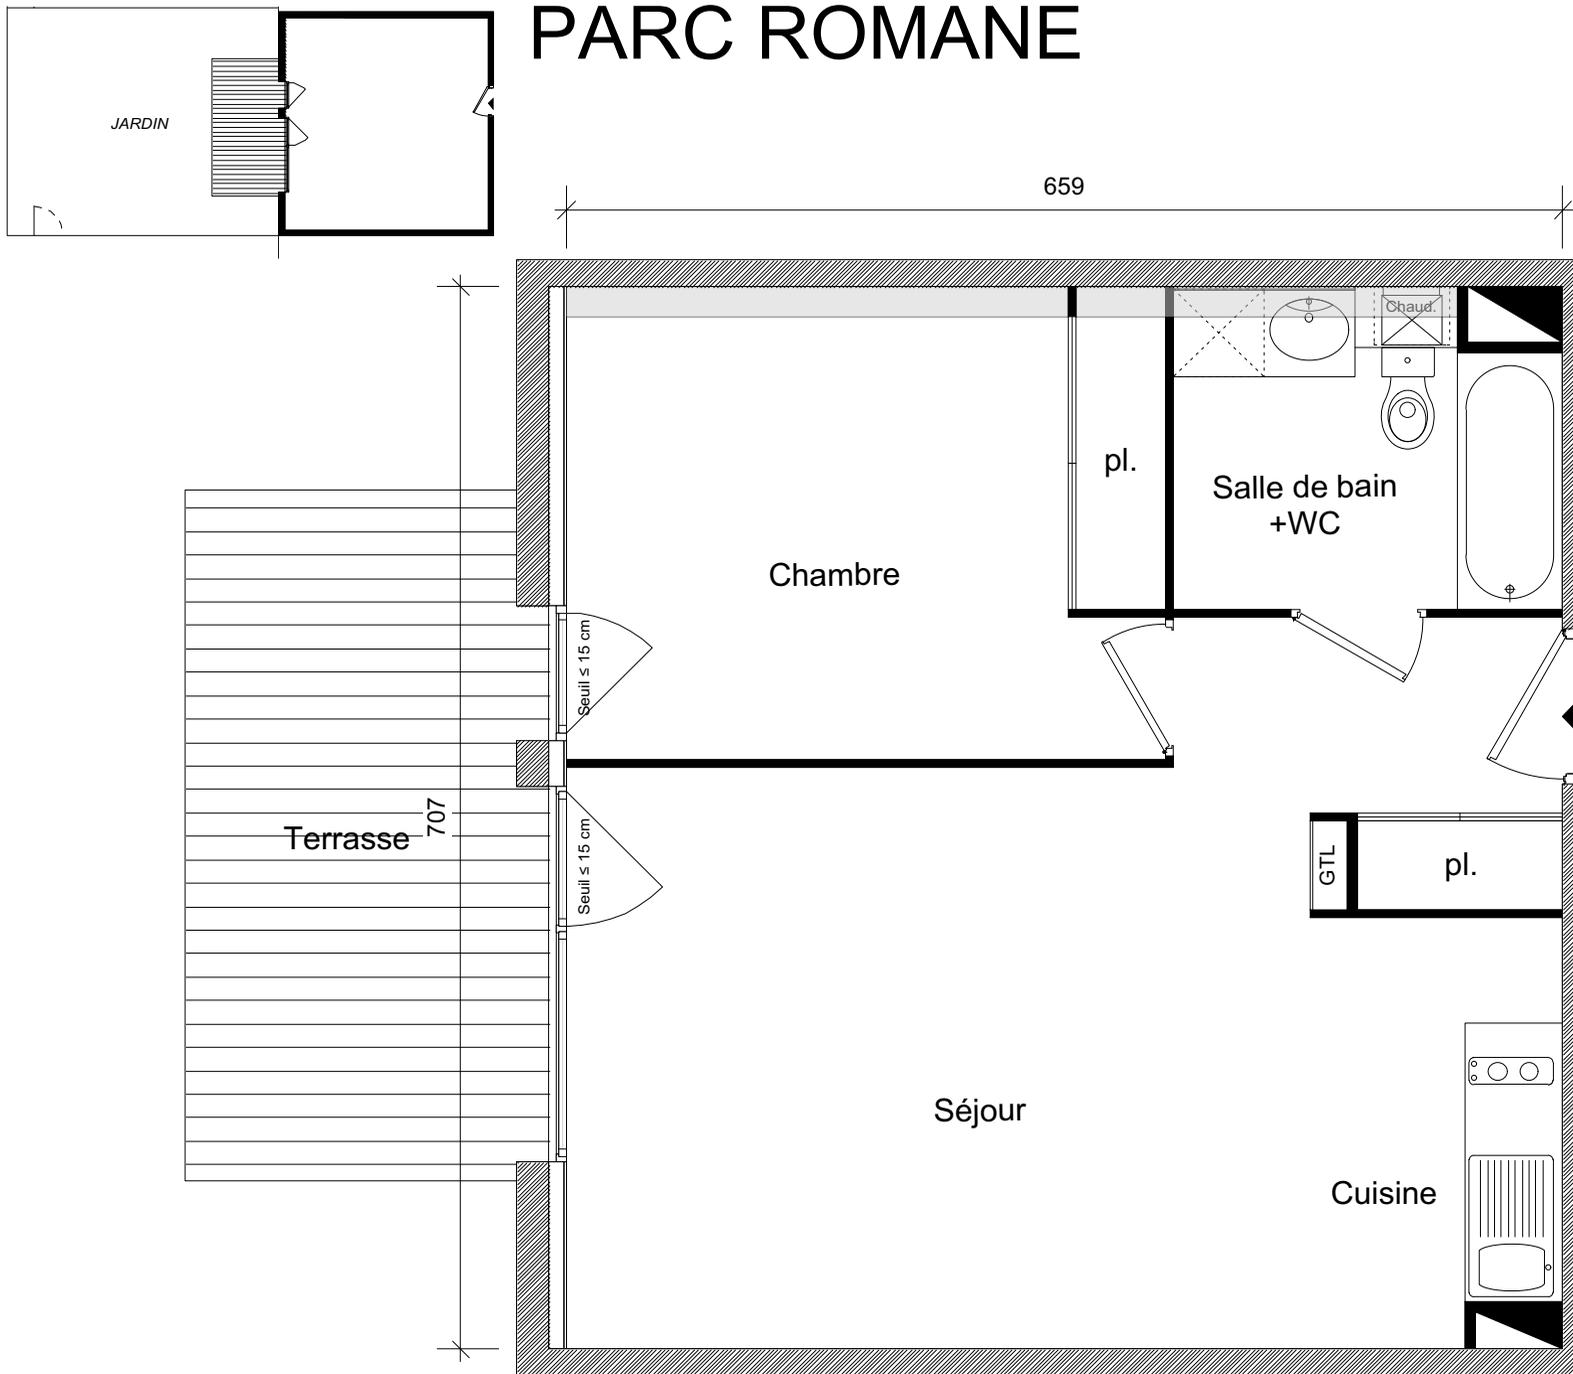

Appartement n°	G107
Type	T2
Bâtiment	G
Niveau	Rez-de-Jardin

Séjour / cuisine	27,58 m ²
Chambre	12,46 m ²
Salle de bain+WC	5,22 m ²

Surface Totale	45,26 m²
Jardin (environ)	52,00 m ²
Terrasse	10,00 m ²

La surface des pièces comprend la surface des placards

SARL d'architecture B, M & B



2, ESPLANADE COMPANS CAFFARELLI
 IMMEUBLE TOULOUSE 2000 - 31000 TOULOUSE
TÉL. 05 62 27 27 00 FAX 05 61 22 11 79
WWW.GREENCITYIMMOBILIER.FR

 Soffite

13 Février 2019

Le présent document est susceptible de modifications techniques et administratives.
 La hauteur des seuils d'accès aux loggias, terrasses et balcons est liée aux contraintes structurelles et aux respect des normes constructives et DTU en vigueur.