
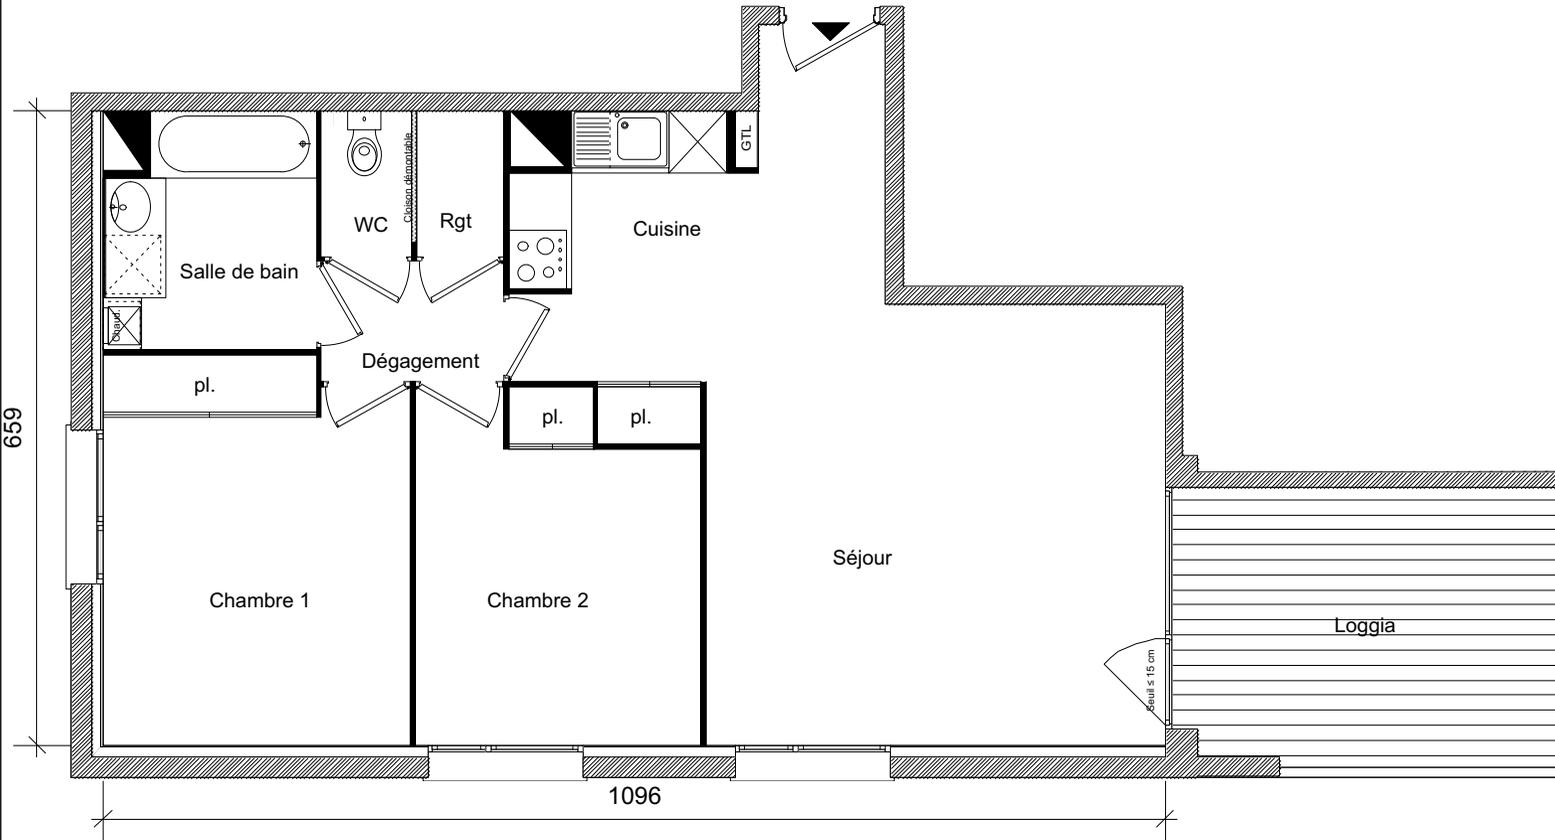


# PARC ROMANE

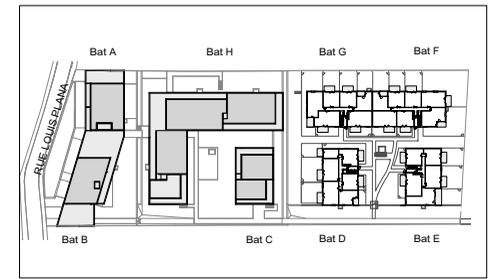

Appartement n° G111  
 Type T3  
 Bâtiment G  
 Niveau Etage 1

Séjour / cuisine 32,39 m<sup>2</sup>  
 Chambre 1 12,50 m<sup>2</sup>  
 Chambre 2 10,22 m<sup>2</sup>  
 Salle de bain 5,13 m<sup>2</sup>  
 WC 1,42 m<sup>2</sup>  
 Rangement 1,36 m<sup>2</sup>  
 Dégagement 2,36 m<sup>2</sup>

**Surface Totale 65,38 m<sup>2</sup>**  
 Loggia 10,93 m<sup>2</sup>

La surface des pièces comprend la surface des placards

SARL d'architecture B, M & B

**GREENCITY**  
 IMMOBILIER

2, ESPLANADE COMPANS CAFFARELLI  
 IMMEUBLE TOULOUSE 2000 - 31000 TOULOUSE

TÉL. 05 62 27 27 00 FAX 05 61 22 11 79  
[WWW.GREENCITYIMMOBILIER.FR](http://WWW.GREENCITYIMMOBILIER.FR)

 Soffite

Le présent document est susceptible de modifications techniques et administratives.  
 La hauteur des seuils d'accès aux loggias, terrasses et balcons est liée aux contraintes structurelles et aux respect des normes constructives et DTU en vigueur.