
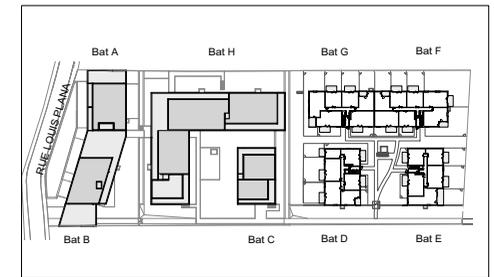


# PARC ROMANE

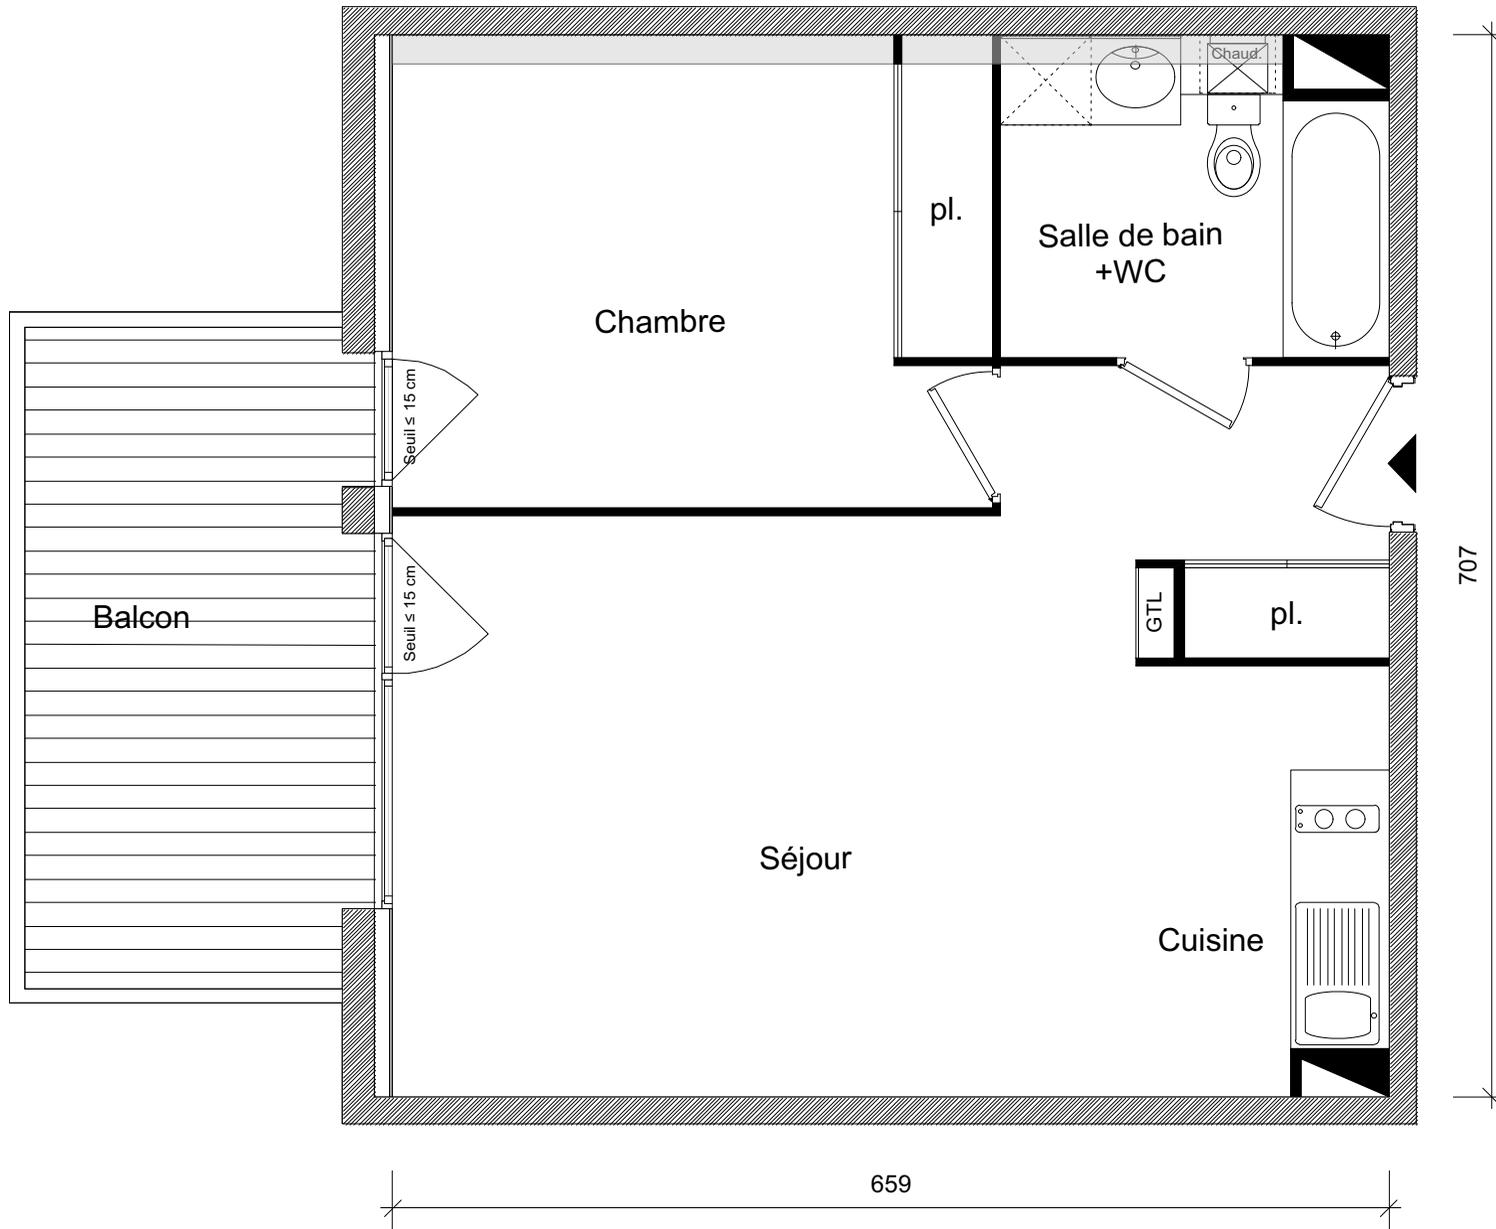

Appartement n° **G113**  
 Type **T2**  
 Bâtiment **G**  
 Niveau **Etage 1**

Séjour / cuisine **27,58 m<sup>2</sup>**  
 Chambre **12,46 m<sup>2</sup>**  
 Salle de bain+WC **5,22 m<sup>2</sup>**

**Surface Totale 45,26 m<sup>2</sup>**  
**Balcon 10,00 m<sup>2</sup>**

La surface des pièces comprend la surface des placards

SARL d'architecture B, M & B

**GREENCITY**  
 IMMOBILIER

2, ESPLANADE COMPANS CAFFARELLI  
 IMMEUBLE TOULOUSE 2000 - 31000 TOULOUSE

TÉL. 05 62 27 27 00 FAX 05 61 22 11 79  
[WWW.GREENCITYIMMOBILIER.FR](http://WWW.GREENCITYIMMOBILIER.FR)

 Soffite

13 Février 2019

Le présent document est susceptible de modifications techniques et administratives.  
 La hauteur des seuils d'accès aux loggias, terrasses et balcons est liée aux contraintes structurelles et aux respect des normes constructives et DTU en vigueur.