




N° B402




STUD'MARINE

17-21 rue Alexander Fleming
17 000 LA ROCHELLE

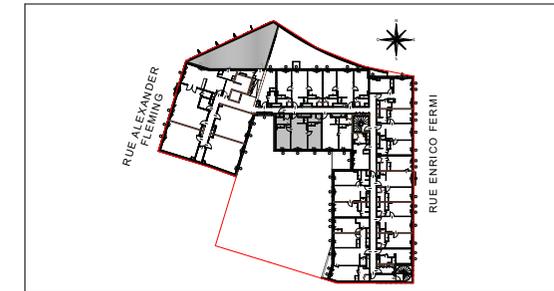

Appartement 3 pièces

N° B402 au 4^{ème} étage

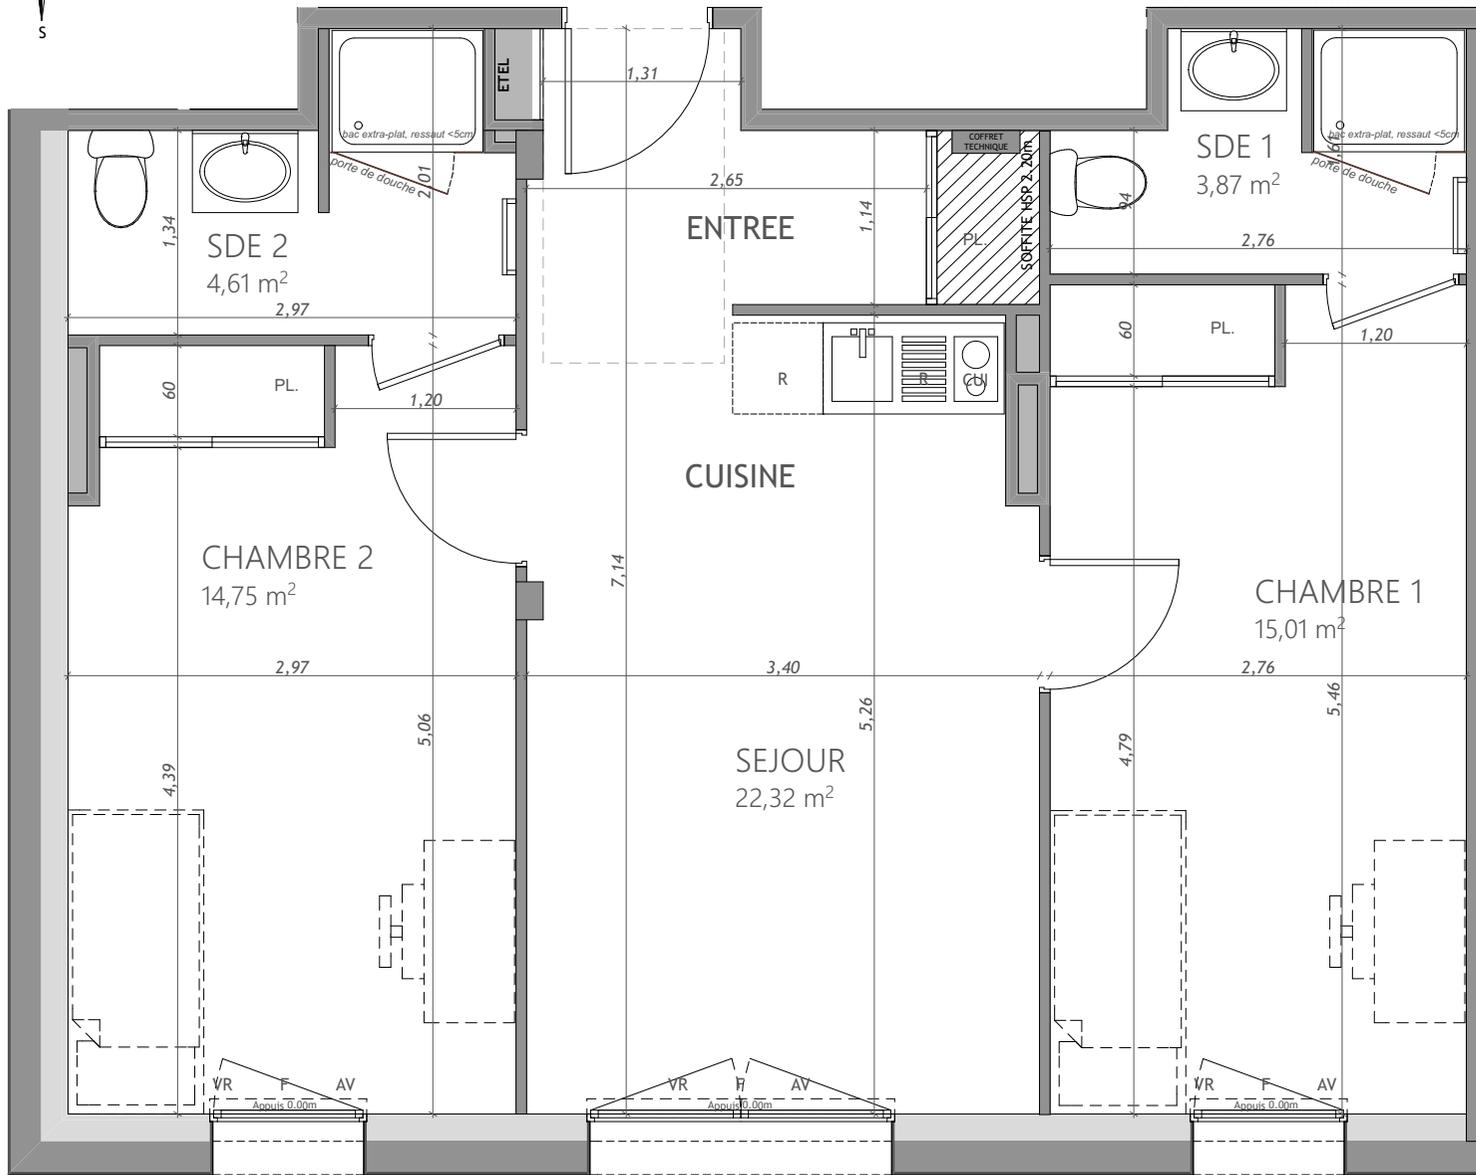

Entrée/Cuisine/Séjour	22,32 m ²
Chambre 1	15,01 m ²
Salle d'eau 1	3,87 m ²
Chambre 2	14,75 m ²
Salle d'eau 2	4,61 m ²

SURFACE TOTALE HABITABLE: 60,56 m²

LEGENDE:

EMPLACEMENT ELEMENTS DE CUISINE:

LL	LAVE-LINGE	CUI	BLOC CUISSON
AM	ALLEGE VITREE	R	REFRIGERATEUR
VR	ALLEGE MACONNEE	OF	OUVRANT A LA FRANCAISE
GC	VOLET ROULANT	PF	PORTE FENETRE
MURET	GARDE-CORPS (METAL)	F	FENETRE
	GARDE-CORPS MACONNE		SECHE SERVIETTE
	FAUX-PLAFOND	ETEL	ESPACE TECHNIQUE
	SOFFITE		ELECTRIQUE DU LGMT.
RP	RETOMBEE DE POUTRE		

HSP: HAUTEUR SOUS PLAFOND, SAUF INDICATION CONTRADICTOIRE: 2.50M

«DES MODIFICATIONS SONT SUSCEPTIBLES D'ETRE APPORTEES A CE PLAN EN FONCTION DES NECESSITES TECHNIQUES OU REGLEMENTAIRES DE LA REALISATION, TANT EN CE QUI CONCERNE LES DIMENSIONS LIBRES, QUE L'EQUIPEMENT. LES SURFACES, LES HAUTEURS SOUS PLAFOND AINSI QUE LES HAUTEURS DE SEUILS OU D'ALLEGES INDIQUEES SONT APPROXIMATIVES. LES RETOMBES, SOFFITES, FAUX-PLAFONDS, TRAPPES DE VISITES, AINSI QUE L'EMPLACEMENT DES DESCENTES D'EAUX PLUVIALES, DES EQUIPEMENTS SANITAIRES NE SONT PAS TOUS FIGURES OU LE SONT A TITRE INDICATIF. LE NOMBRE, LA TAILLE ET L'EMPLACEMENT DES RADIATEURS SONT DONNES A TITRE INDICATIF ET SERONT PRECISES APRES ETUDE THERMIQUE.»

S.MART architecture
EURL Stéphane Martinez, Capital 7500 Euros
26, rue des Lilas - 17 137 NIEUL-MER.
TEL: 05.46.46.23.14 / 05.46.34.74.50
Port: 06 77 03 75 97
Mail: martinez17.stephane@wanadoo.fr

Echelle: 0 0,50 1 Date: 06/11/2019 INDICE: 3