


VILLA HISTORIA


96, RUE BROSSOLETTE
93160 NOISY-LE-GRAND

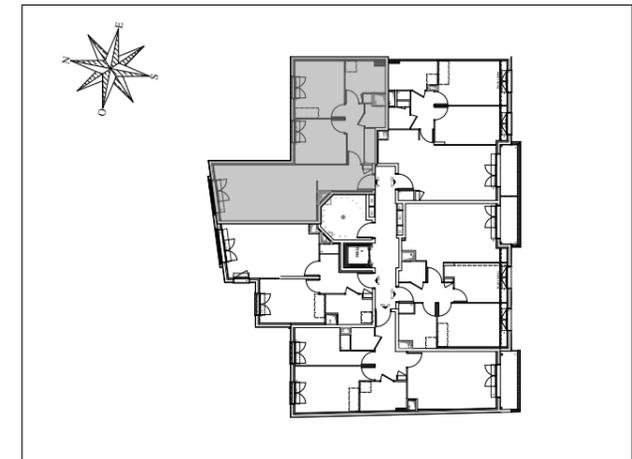

HALL rue Pierre Brossolette

Appartement de 3 pièces
n° 121 au 2^{ème} ETAGE

ENTRÉE	5,68 m ²
SÉJOUR/CUISINE	23,06 m ²
CHAMBRE 1	11,73 m ²
CHAMBRE 2	9,49 m ²
SALLE DE BAINS	6,41 m ²
Wc	1,88 m ²
DÉGAGEMENT	6,08 m ²
SURFACE TOTALE HABITABLE	64,33 m²

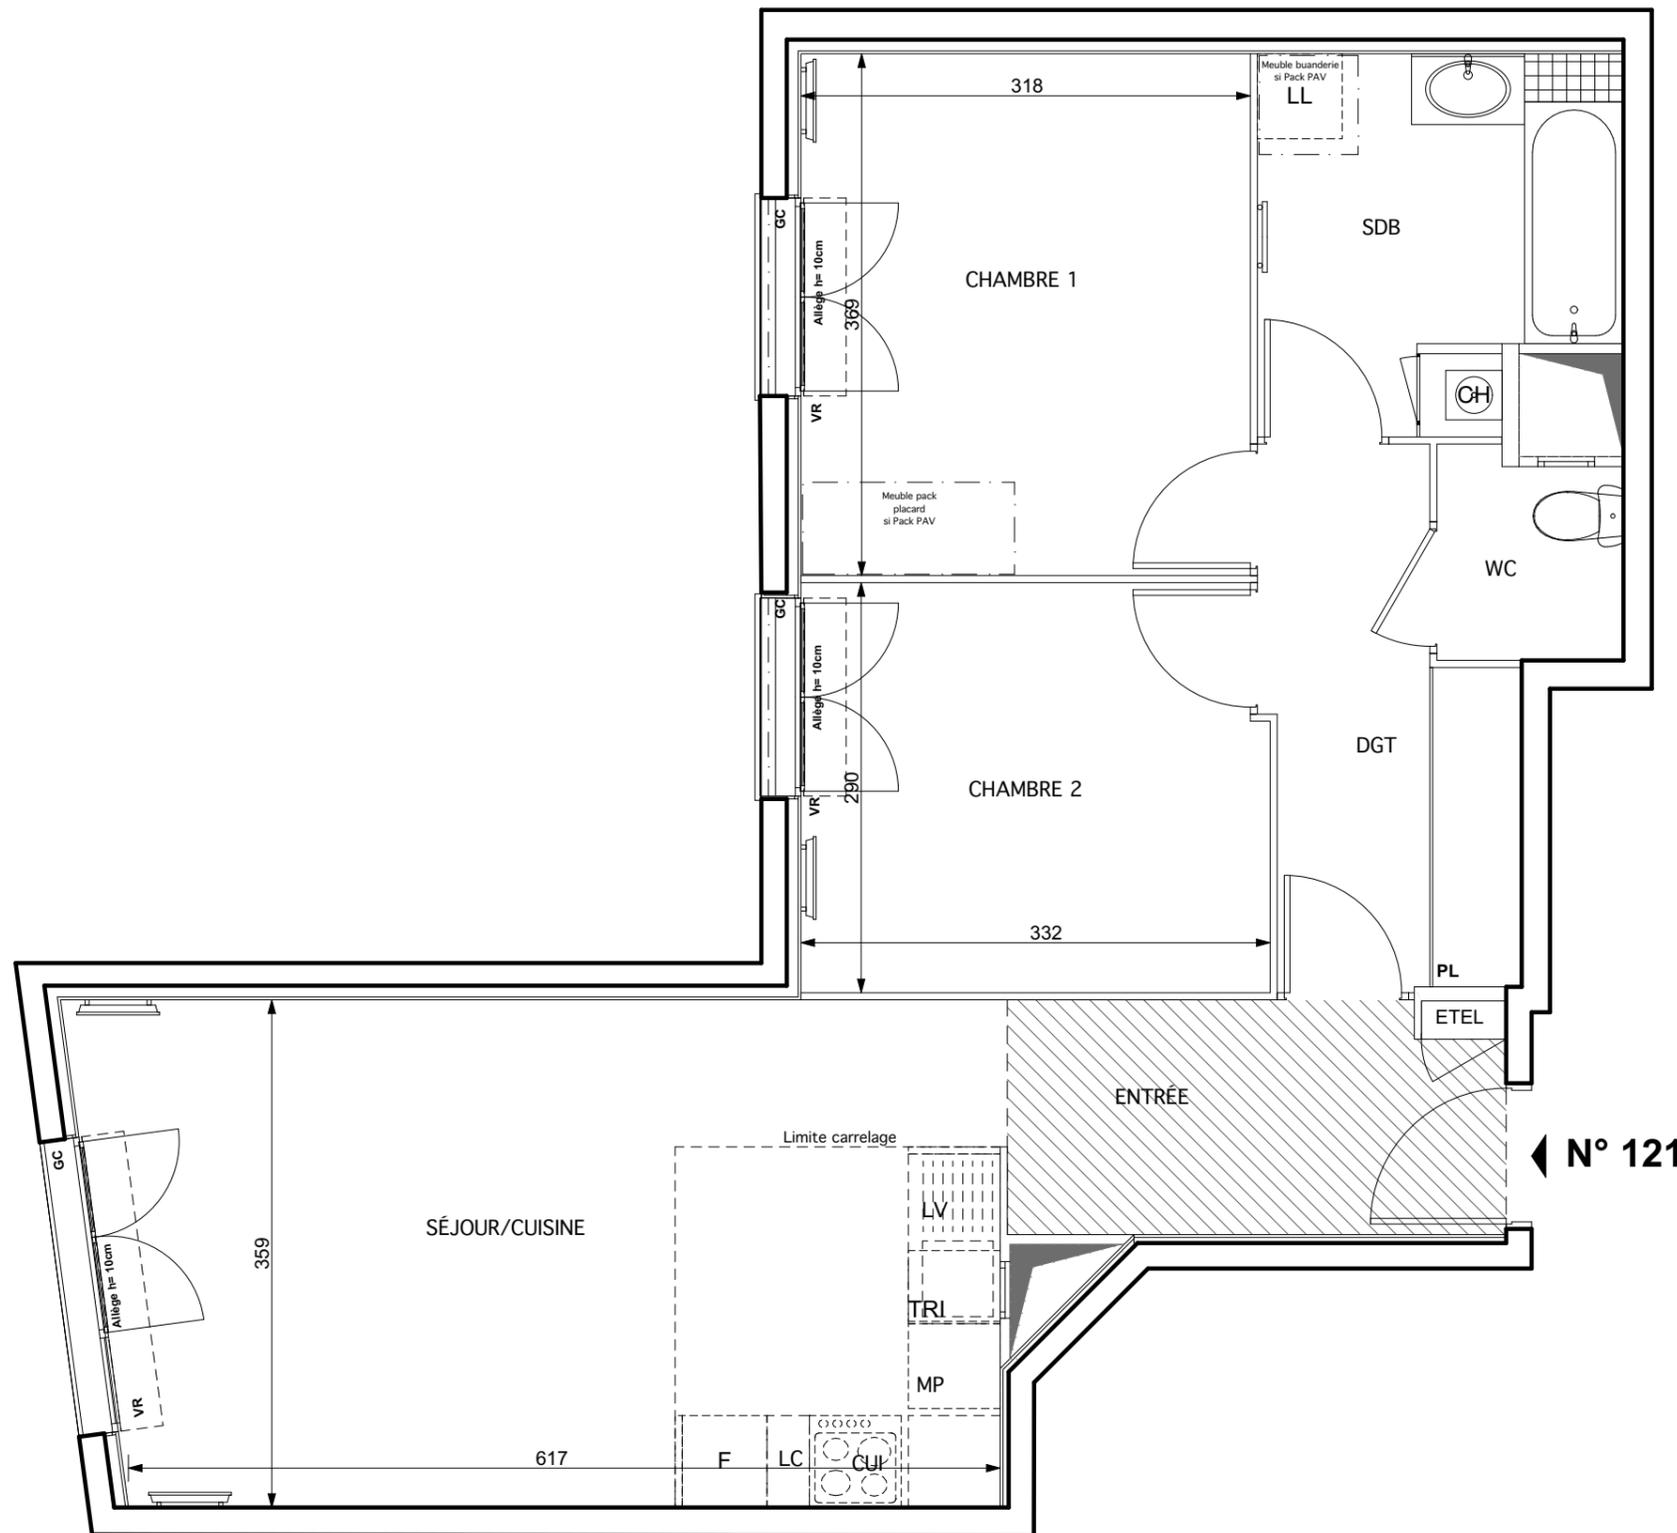

← N° 121

LEGENDE
EMPLACEMENTS ELEMENTES DE CUISINE :

LL	LAVE-LINGE	CUI	BLOC CUISSON
LV	LAVE-VAISSELLE	F	REFIGERATEUR
TRI	TRI SELECTIF	LC	LINEAIRE COMPLEMENT. (EXIGENCE NF HABITAT)
MP	MODULE PACK (SI PACK PAV OU PAL ACHETE EN SUPPLEMENT)	LIMITE SUP. DES TRAPPES DE VISITE DES CUISINES <75 CM DU SOL FINI	
CH	CHAUDIÈRE	VR	VOLET ROULANT
AV	ALLEGE VITRÉE	ETEL	ESPACE TECHNIQUE ELECTRIQUE DU LOGT.
GC	GARDE -CORPS		
	SOFFITE		RADIATEUR
	RETOMBEE DE POUTRE		SÈCHE-SERVETTE

Hauteur sous plafond des pièces principales sauf mention particulière : 2,50m

Echelle		Date	24/06/2020	Indice : 0
---------	--	------	------------	------------