


# VILLA HISTORIA

96, RUE BROSSOLETTE  
93160 NOISY-LE-GRAND

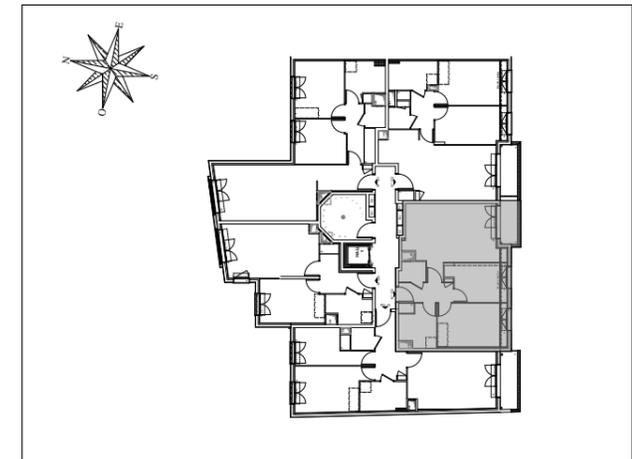


## HALL rue Pierre Brossolette

Appartement de 3 pièces  
n° 123 au 2<sup>ème</sup> ETAGE

|                                 |                            |
|---------------------------------|----------------------------|
| ENTRÉE                          | 5,14 m <sup>2</sup>        |
| SÉJOUR/CUISINE                  | 23,54 m <sup>2</sup>       |
| CHAMBRE 1                       | 12,54 m <sup>2</sup>       |
| CHAMBRE 2                       | 9,06 m <sup>2</sup>        |
| WC                              | 2,19 m <sup>2</sup>        |
| SALLE DE BAINS                  | 5,94 m <sup>2</sup>        |
| <b>SURFACE TOTALE HABITABLE</b> | <b>58,41 m<sup>2</sup></b> |
| BALCON                          | 3,37 m <sup>2</sup>        |
| <b>SURFACE TOTALE PRIVATIVE</b> | <b>61,78 m<sup>2</sup></b> |

N° 123

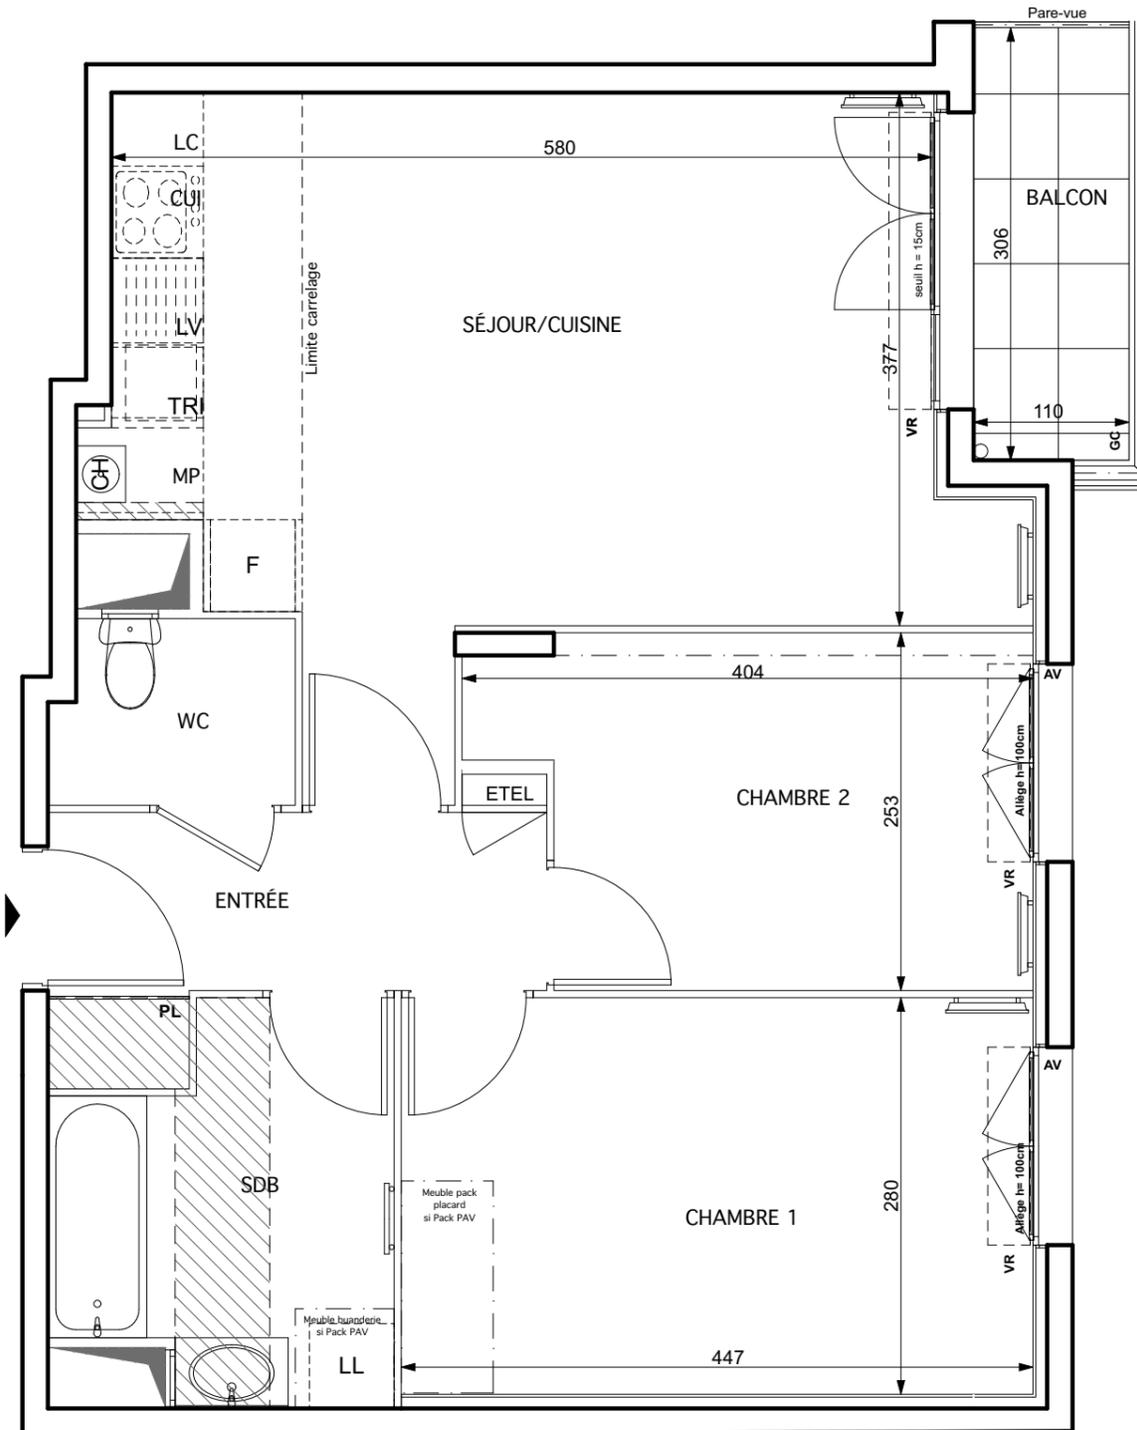

| LEGENDE                             |   |  |   |
|-------------------------------------|---|--|---|
| EMPLACEMENTS ELEMENTES DE CUISINE : |   |  |   |
| LL                                  | LAVE-LINGE  | CUI  | BLOC CUISSON                                  |
| LV                                  | LAVE-VAISSELLE  | F  | REFRIGERATEUR                                 |
| TRI                                 | TRI SELECTIF  | LC   | LINEAIRE COMPLEMENT.<br>(EXIGENCE NF HABITAT) |
| MP                                  | MODULE PACK (SI PACK PAV<br>OU PAL ACHETE EN<br>SUPPLEMENT) | LIMITE SUP. DES TRAPPES DE VISITE<br>DES CUISINES <75 CM DU SOL FINI |   |
| CH                                  | CHAUDIÈRE   | VR   | VOLET ROULANT                                 |
| AV                                  | ALLEGE VITRÉE   | ETEL   | ESPACE TECHNIQUE<br>ELECTRIQUE DU LOGT.       |
| GC                                  | GARDE -CORPS  |  |   |
|                                     | SOFFITE   |  | RADIATEUR                                     |
|                                     | RETOMBEE<br>DE POUTRE                                       |  | SÈCHE-SERVETTE                                |

Hauteur sous plafond des pièces principales sauf mention particulière : 2,50m

|         |  |      |            |            |
|---------|--|------|------------|------------|
| Echelle |  | Date | 24/06/2020 | Indice : 0 |
|---------|--|------|------------|------------|