



VILLA HISTORIA

96, RUE BROSOLETTTE
93160 NOISY-LE-GRAND

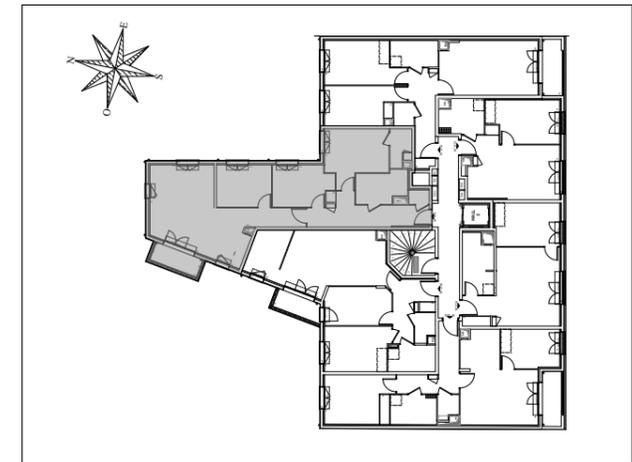

HALL rue DES MASTRAITS

Appartement de 4 pièces
n° 211 au 1er Etage

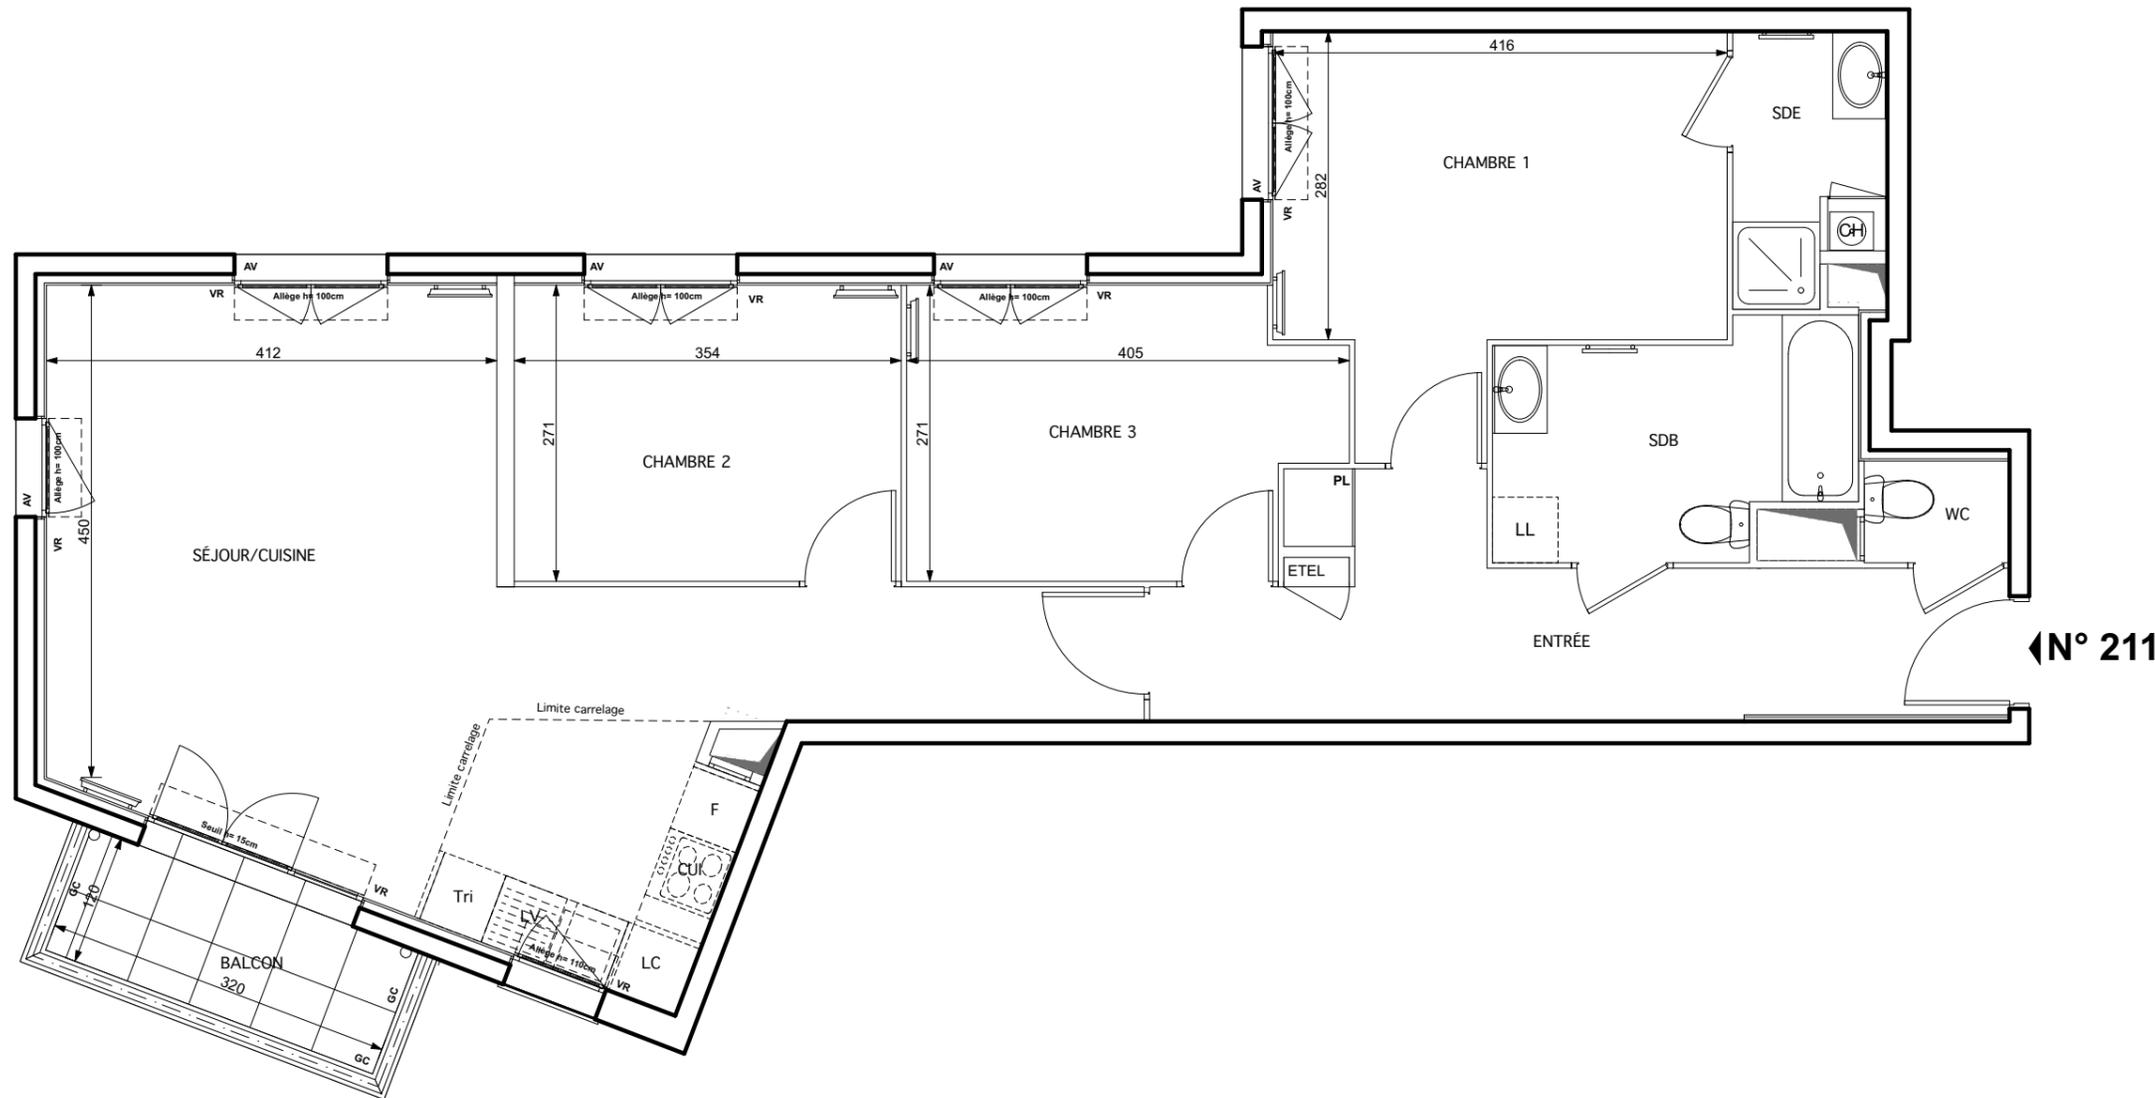

← N° 211

ENTREE	12,11 m ²
SÉJOUR-CUISINE	33,98 m ²
CHAMBRE 1	13,09 m ²
CHAMBRE 2	9,59 m ²
CHAMBRE 3	9,86 m ²
SALLE D'EAU	3,23 m ²
SALLE DE BAINS	6,43 m ²
WC	1,24 m ²
SUPERFICIE TOTALE HABITABLE	89,53 m²
BALCON	3,84 m ²
SUPERFICIE TOTALE PRIVATIVE	93,37 m²

Appartement non compatible avec les Packs PAV et PAL.

LEGENDE			
EMPLACEMENTS ELEMENTES DE CUISINE :			
LL	LAVE-LINGE	CUI	BLOC CUISSON
LV	LAVE-VAISSELLE	F	REFIGERATEUR
TRI	TRI SELECTIF	LC	LINEAIRE COMPLEMENT. (EXIGENCE NF HABITAT)
MP	MODULE PACK (SI PACK PAV OU PAL ACHETE EN SUPPLEMENT)	LIMITE SUP. DES TRAPPES DE VISITE DES CUISINES <75 CM DU SOL FINI	
CH	CHAUDIÈRE	VR	VOLET ROULANT
AV	ALLEGE VITRÉE	ETEL	ESPACE TECHNIQUE ELECTRIQUE DU LOGT.
GC	GARDE -CORPS	RADIATEUR	
SOFFITE		SÈCHE-SERVETTE	
RETOMBEE DE POUTRE			

Hauteur sous plafond des pièces principales sauf mention particulière : 2,50m

Echelle	Date	Indice : 0
	24/06/2020	

DES MODIFICATIONS SONT SUSCEPTIBLES D'ÊTRE APPORTÉES À CE PLAN EN FONCTION DES BESOINS TECHNIQUES OU RÉGLEMENTAIRES DE LA RÉALISATION, TANT EN CE QUI CONCERNE LES DIMENSIONS LIBRES, QUE L'ÉQUIPEMENT. LES SURFACES, LES HAUTEURS SOUS PLAFOND AINSI QUE LES HAUTEURS DE SEUILS OU D'ALLEGES INDICÉES SONT APPROXIMATIVES. LES RETOMBÉES, SOFFITES, FAUX-PLAFONDS, TRAPPES DE VISITES, AINSI QUE L'EMPLACEMENT DES DESCENTES D'EAUX PLUVIALES, DES ÉQUIPEMENTS SANITAIRES NE SONT PAS TOUS FIGURÉS OU LE SONT À TITRE INDICATIF. LE NOMBRE, LA TAILLE ET L'EMPLACEMENT DES RADIATEURS SONT DONNÉS À TITRE INDICATIF ET SERONT PRÉCISÉS APRÈS ÉTUDE THERMIQUE. AUCUN ÉLÉMENT DE CUISINES N'EST FOURNI HORS ACHAT PACK.