


VILLA HISTORIA


96, RUE BROSOLETTÉ
93160 NOISY-LE-GRAND

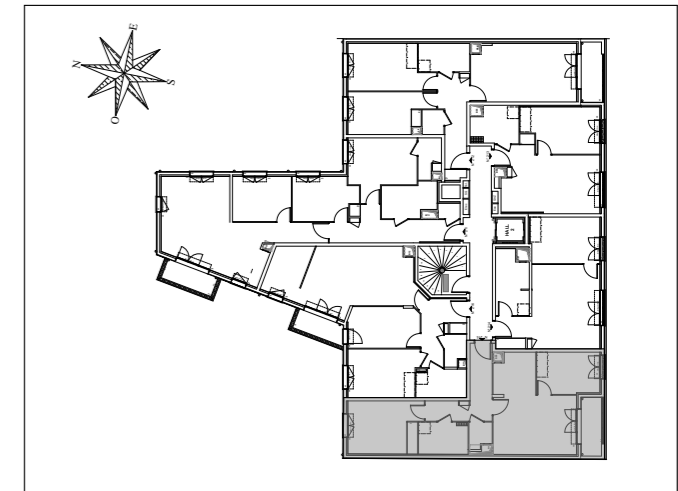

HALL rue DES MASTRAITS

Appartement de 3 pièces
n° 215 au 1er Etage

ENTRÉE	9,34 m ²
SÉJOUR-CUISINE	23,99 m ²
CHAMBRE 1	13,80 m ²
CHAMBRE 2	9,51 m ²
SALLE DE BAINS	5,75 m ²
WC	2,06 m ²
SUPERFICIE TOTALE HABITABLE	64,45 m²
BALCON	4,30 m²
SUPERFICIE TOTALE PRIVATIVE	68,75 m²

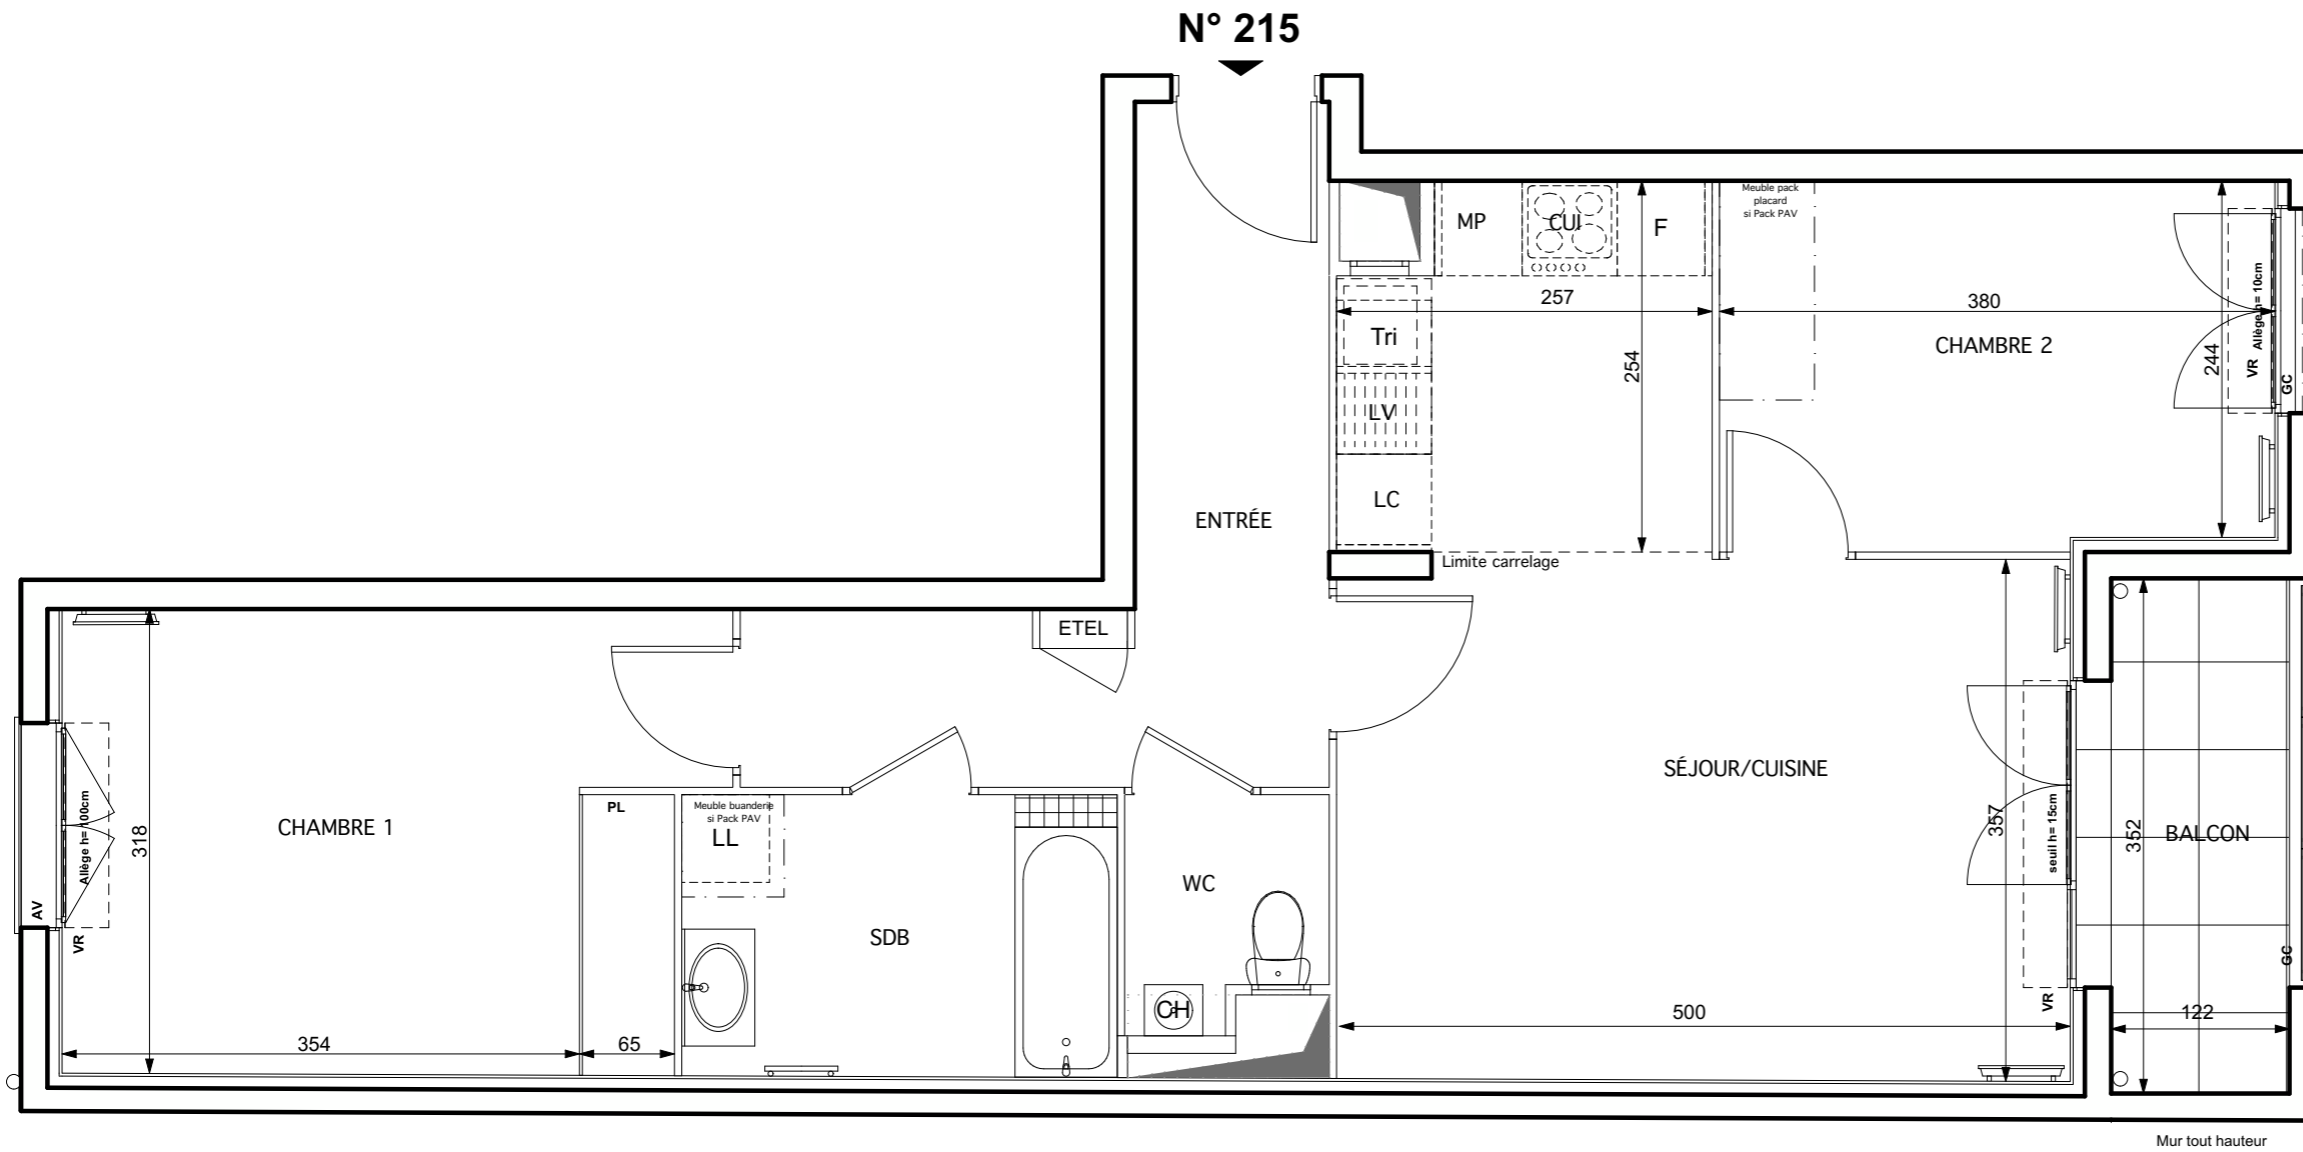

LEGENDE

EMPLACEMENTS ELEMENTES DE CUISINE :

LL	LAVE-LINGE	CUI	BLOC CUISSON
LV	LAVE-VAISSELLE	F	REFIGERATEUR
TRI	TRI SELECTIF	LC	LINEAIRE COMPLEMENT. (EXIGENCE NF HABITAT)
MP	MODULE PACK (SI PACK PAV OU PAL ACHETE EN SUPPLEMENT)	LIMITE SUP. DES TRAPPES DE VISITE DES CUISINES <75 CM DU SOL FINI	
CH	CHAUDIÈRE	VR	VOLET ROULANT
AV	ALLEGE VITRÉE	EDEL	ESPACE TECHNIQUE ELECTRIQUE DU LOGT.
GC	GARDE -CORPS	SOFFITE RADIATEUR RETOMBEE DE POUTRE SÈCHE-SERVETTE	

Hauteur sous plafond des pièces principales sauf mention particulière : 2,50m

Echelle 	Date	Indice : 0
	24/06/2020	

DES MODIFICATIONS SONT SUSCEPTIBLES D'ÊTRE APPORTÉES À CE PLAN EN FONCTION DES NECESSITES TECHNIQUES OU REGLEMENTAIRES DE LA REALISATION, TANT EN CE QUI CONCERNE LES DIMENSIONS LIBRES, QUE L'EQUIPEMENT. LES SURFACES, LES HAUTEURS SOUS PLAFOND AINSI QUE LES HAUTEURS DE SEUILS OU D'ALLEGES INDIQUEES SONT APPROXIMATIVES. LES RETOMBÉES, SOFFITES, FAUX-PLAFONDS, TRAPPES DE VISITES, AINSI QUE L'EMPLACEMENT DES DESCENTES D'EAUX PLUVIALES, DES EQUIPEMENTS SANITAIRES NE SONT PAS TOUS FIGURES OU LE SONT À TITRE INDICATIF. LE NOMBRE, LA TAILLE ET L'EMPLACEMENT DES RADIATEURS SONT DONNES À TITRE INDICATIF ET SERONT PRECISES APRES ETUDE THERMIQUE. AUCUN ELEMENT DE CUISINES N'EST FOURNI HORS ACHAT PACK.