



# VILLA HISTORIA

96, RUE BROSSOLETTE  
93160 NOISY-LE-GRAND

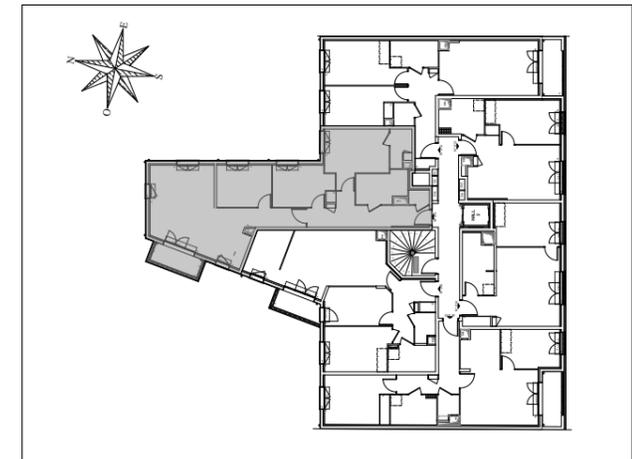

## HALL rue DES MASTRAITS

Appartement de 4 pièces  
n° 221 au 2<sup>ème</sup> Etage

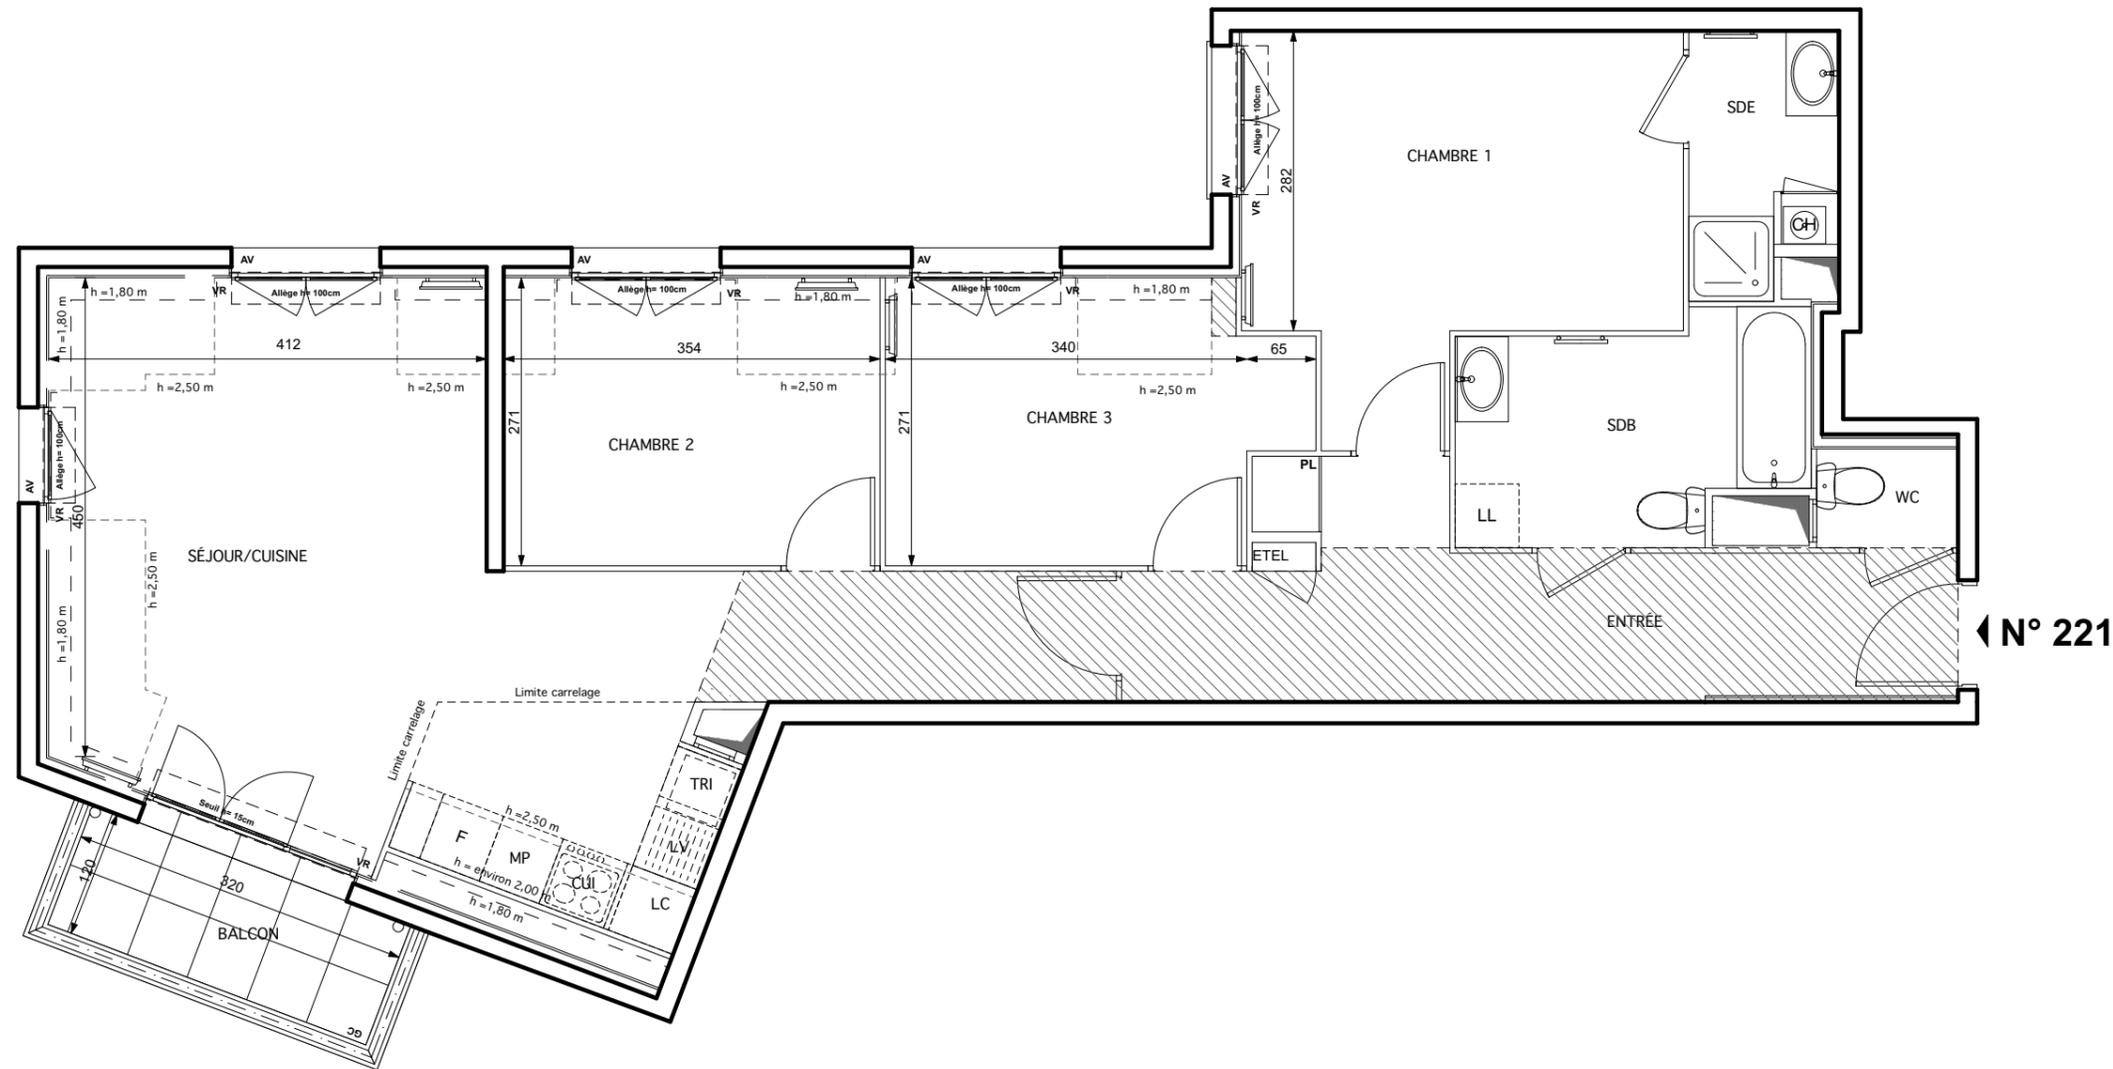

← N° 221

ENTRÉE	12,11 m <sup>2</sup>
SÉJOUR-CUISINE	31,61 m <sup>2</sup>
CHAMBRE 1	13,09 m <sup>2</sup>
CHAMBRE 2	9,44 m <sup>2</sup>
CHAMBRE 3	9,20 m <sup>2</sup>
SALLE DE BAINS	6,43 m <sup>2</sup>
SALLE D'EAU	3,23 m <sup>2</sup>
WC	1,24 m <sup>2</sup>

SUPERFICIE TOTALE HABITABLE	86,35 m <sup>2</sup>
BALCON	3,84 m <sup>2</sup>
SURFACE H<1,80	1,99 m <sup>2</sup>

SUPERFICIE TOTALE PRIVATIVE 92,18 m<sup>2</sup>

Appartement non compatible avec les Packs PAV et PAL.

LEGENDE			
EMPLACEMENTS ELEMENTES DE CUISINE :			
LL	LAVE-LINGE	CUI	BLOC CUISSON
LV	LAVE-VAISSELLE	F	REFIGERATEUR
TRI	TRI SELECTIF	LC	LINEAIRE COMPLEMENT. (EXIGENCE NF HABITAT)
MP	MODULE PACK (SI PACK PAV OU PAL ACHETE EN SUPPLEMENT)	LIMITE SUP. DES TRAPPES DE VISITE DES CUISINES <75 CM DU SOL FINI	
CH	CHAUDIÈRE	VR	VOLET ROULANT
AV	ALLEGE VITRÉE	ETEL	ESPACE TECHNIQUE ELECTRIQUE DU LOGT.
GC	GARDE -CORPS		
	SOFFITE		RADIATEUR
	RETOMBEE DE POUTRE		SÈCHE-SERVETTE

Hauteur sous plafond des pièces principales sauf mention particulière : 2,50m

Echelle	Date	Indice : 0
	24/06/2020	

DES MODIFICATIONS SONT SUSCEPTIBLES D'ÊTRE APPORTÉES À CE PLAN EN FONCTION DES NECESSITES TECHNIQUES OU REGLEMENTAIRES DE LA REALISATION, TANT EN CE QUI CONCERNE LES DIMENSIONS LIBRES, QUE L'EQUIPEMENT. LES SURFACES, LES HAUTEURS SOUS PLAFOND AINSI QUE LES HAUTEURS DE SEUILS OU D'ALLEGES INDIQUEES SONT APPROXIMATIVES. LES RETOMBÉES, SOFFITES, FAUX-PLAFONDS, TRAPPES DE VISITES, AINSI QUE L'EMPLACEMENT DES DESCENTES D'EAUX PLUVIALES, DES EQUIPEMENTS SANITAIRES NE SONT PAS TOUS FIGURES OU LE SONT À TITRE INDICATIF. LE NOMBRE, LA TAILLE ET L'EMPLACEMENT DES RADIATEURS SONT DONNÉS À TITRE INDICATIF ET SERONT PRÉCISÉS APRÈS ÉTUDE THERMIQUE. AUCUN ÉLÉMENT DE CUISINES N'EST FOURNI HORS ACHAT PACK.