



VILLA HISTORIA

96, RUE BROSSOLETTE
93160 NOISY-LE-GRAND

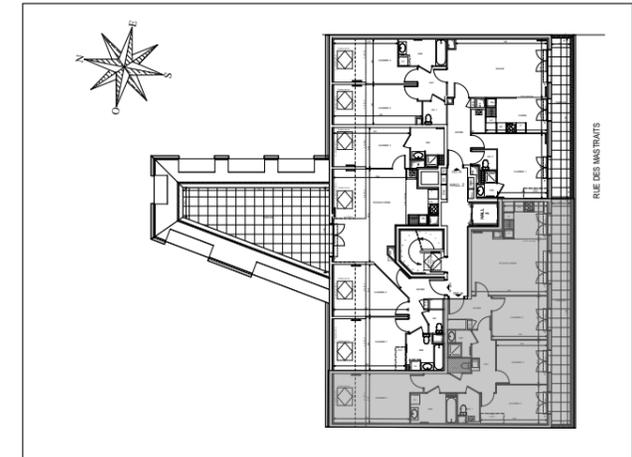

HALL rue DES MASTRAITS

Appartement de 5 pièces
n° 232 au 3^{ème} Etage (Combles)

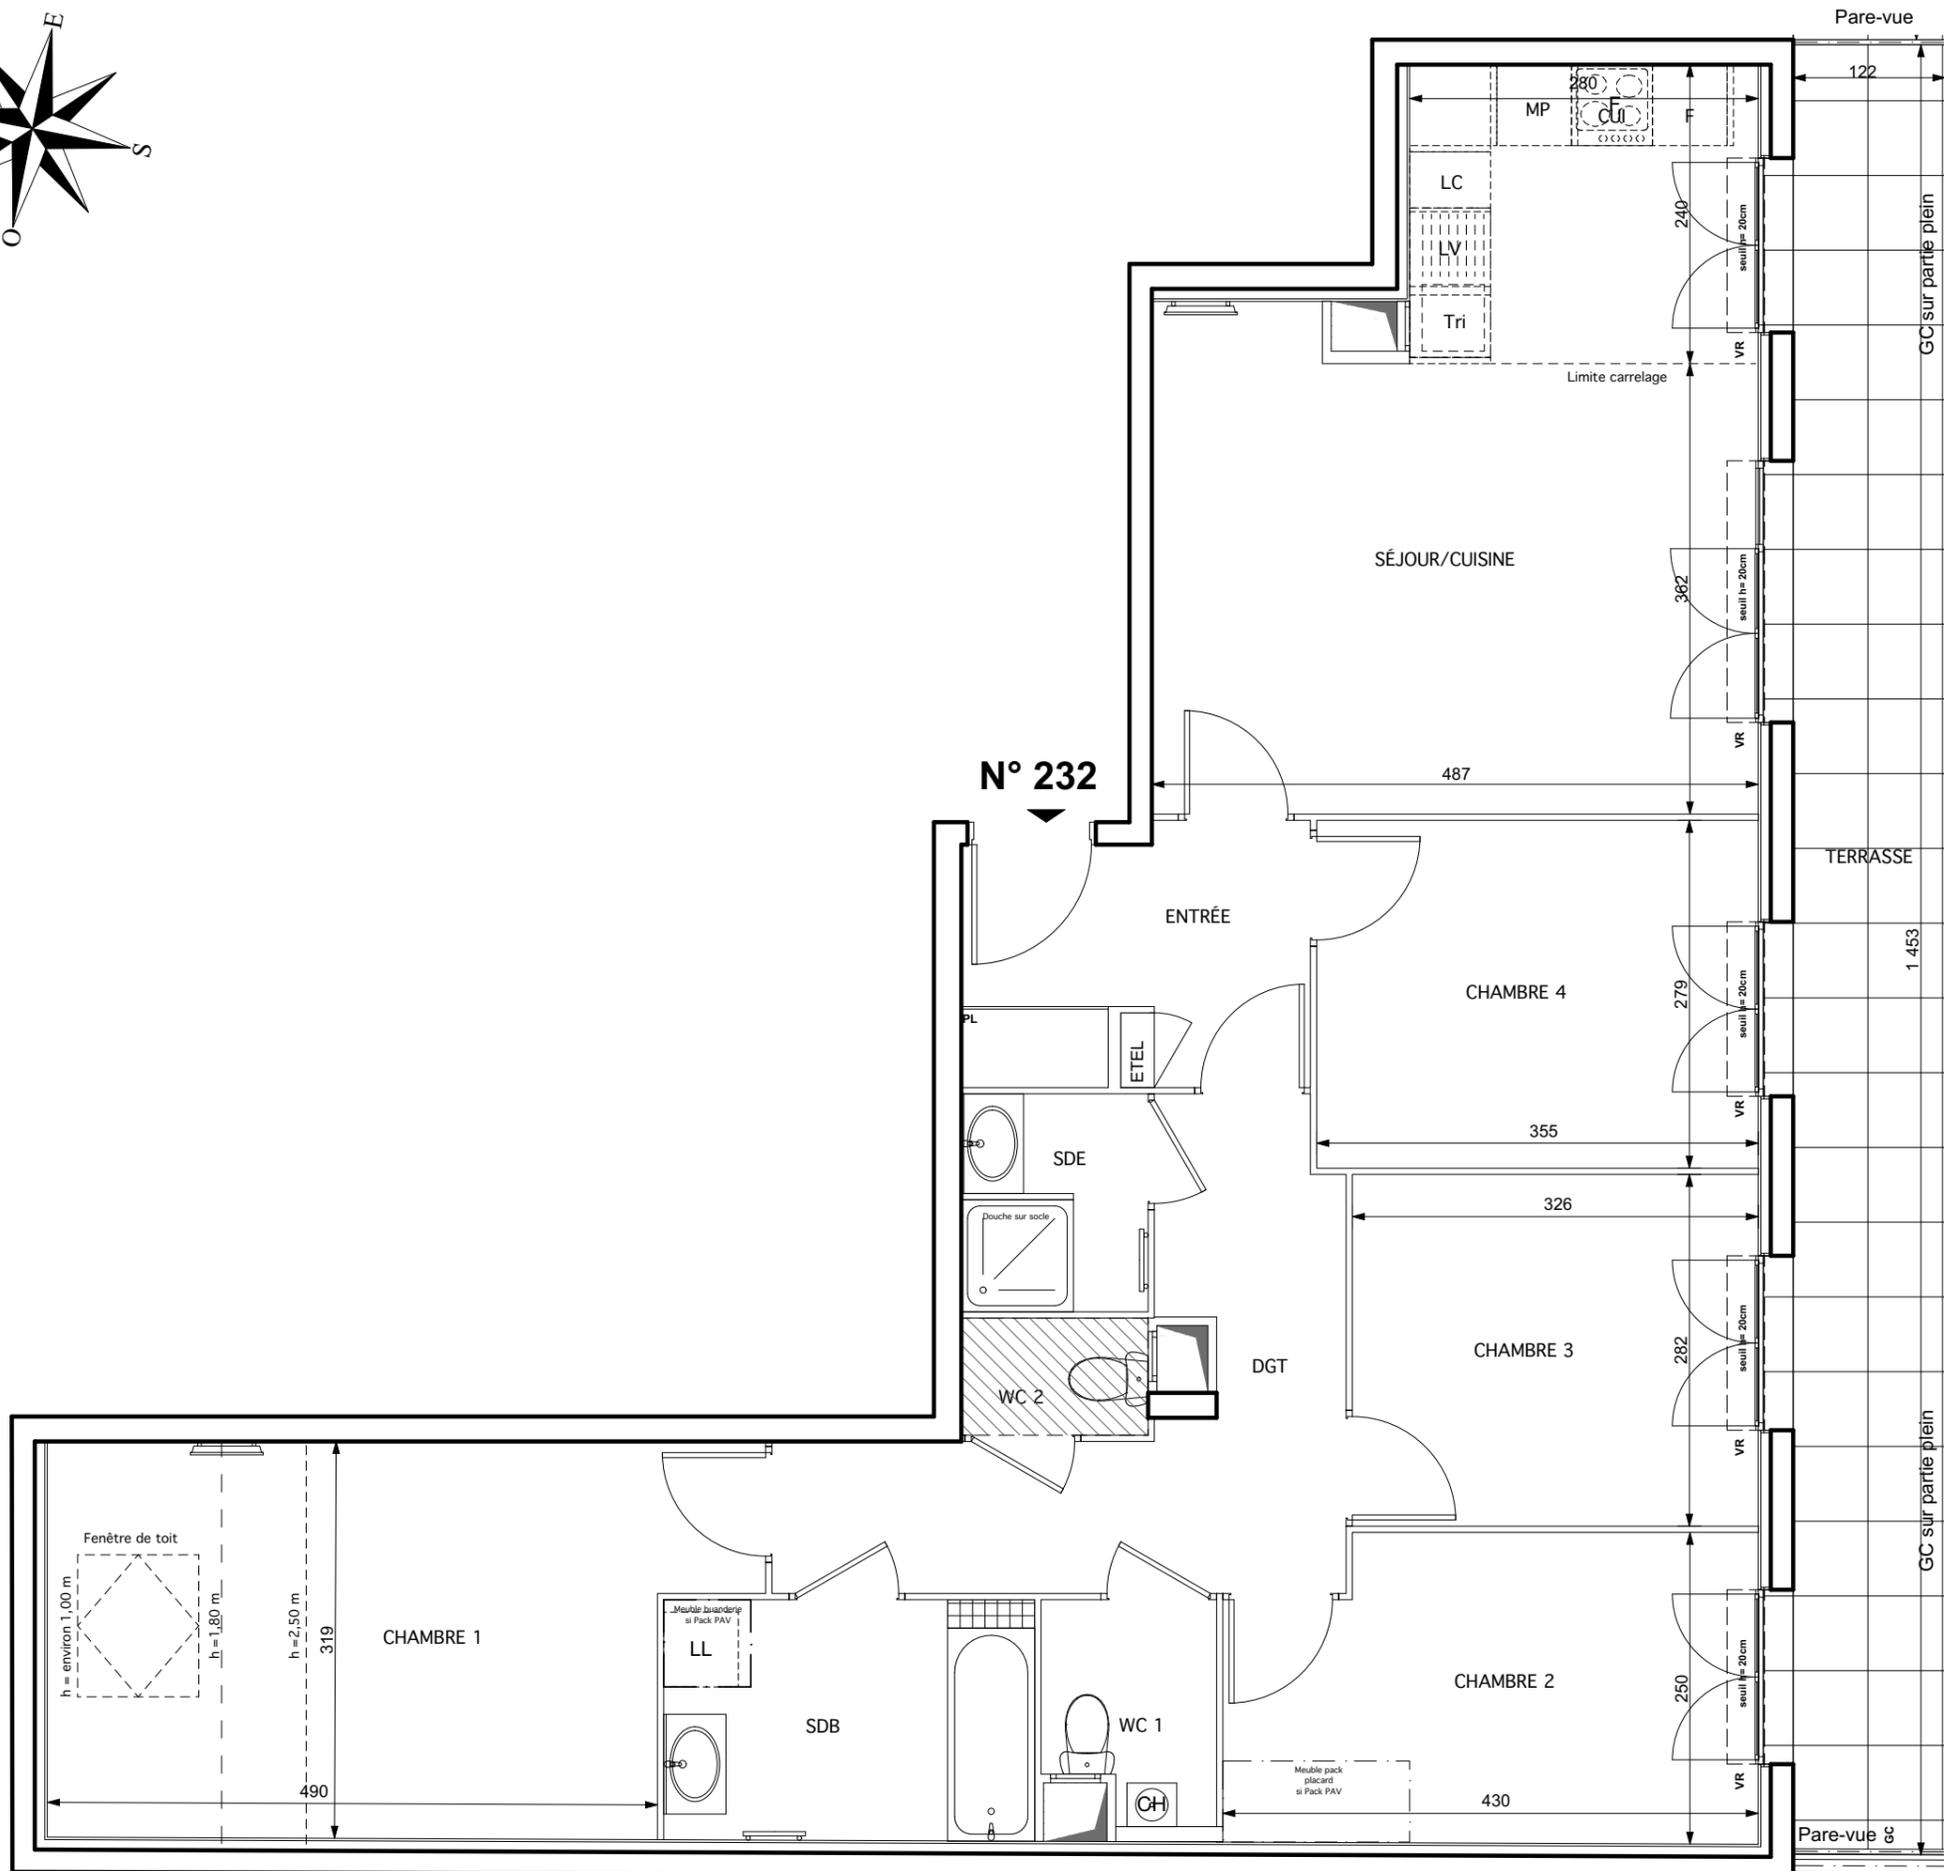

ENTRÉE	5,47 m ²
SÉJOUR CUISINE	25,01 m ²
CHAMBRE 1	12,22 m ²
CHAMBRE 2	10,16 m ²
CHAMBRE 3	9,20 m ²
CHAMBRE 4	9,90 m ²
SALLE D'EAU	2,63 m ²
SALLE DE BAINS	5,75 m ²
WC 1	2,32 m ²
WC 2	1,41 m ²
DÉGAGEMENT	9,33 m ²
SUPERFICIE TOTALE HABITABLE	93,40 m²
SURFACE H<1,80	4,45 m²
TERRASSE	17,72 m²
SUPERFICIE TOTALE PRIVATIVE	115,57 m²

LEGENDE			
EMPLACEMENTS ELEMENTES DE CUISINE :			
LL	LAVE-LINGE	CUI	BLOC CUISSON
LV	LAVE-VAISSELLE	F	REFRIGERATEUR
TRI	TRI SELECTIF	LC	LINEAIRE COMPLEMENT. (EXIGENCE NF HABITAT)
MP	MODULE PACK (SI PACK PAV OU PAL ACHETE EN SUPPLEMENT)	LIMITE SUP. DES TRAPPES DE VISITE DES CUISINES <75 CM DU SOL FINI	
CH	CHAUDIÈRE	VR	VOLET ROULANT
AV	ALLEGE VITRÉE	ETEL	ESPACE TECHNIQUE ELECTRIQUE DU LOGT.
GC	GARDE -CORPS		
	SOFFITE		RADIATEUR
	RETOMBEE DE POUTRE		SÈCHE-SERVETTE

Hauteur sous plafond des pièces principales sauf mention particulière : 2,50m

Echelle	Date	Indice : 0
	24/06/2020	

DES MODIFICATIONS SONT SUSCEPTIBLES D'ÊTRE APPORTÉES À CE PLAN EN FONCTION DES BESOINS TECHNIQUES OU RÉGLEMENTAIRES DE LA RÉALISATION, TANT EN CE QUI CONCERNE LES DIMENSIONS LIBRES, QUE L'ÉQUIPEMENT. LES SURFACES, LES HAUTEURS SOUS PLAFOND AINSI QUE LES HAUTEURS DE SEUILS OU D'ALÈGES INDICÉES SONT APPROXIMATIVES. LES RETOMBÉES, SOFFITES, FAUX-PLAFONDS, TRAPPES DE VISITES, AINSI QUE L'EMPLACEMENT DES DESCENTES D'EAUX PLUVIALES, DES ÉQUIPEMENTS SANITAIRES NE SONT PAS TOUS FIGURÉS OU LE SONT À TITRE INDICATIF. LE NOMBRE, LA TAILLE ET L'EMPLACEMENT DES RADIATEURS SONT DONNÉS À TITRE INDICATIF ET SERONT PRÉCISÉS APRÈS ÉTUDE THERMIQUE. AUCUN ÉLÉMENT DE CUISINES N'EST FOURNI HORS ACHAT PACK.