


# VILLA HISTORIA

96, RUE BROSSOLETTE  
93160 NOISY-LE-GRAND

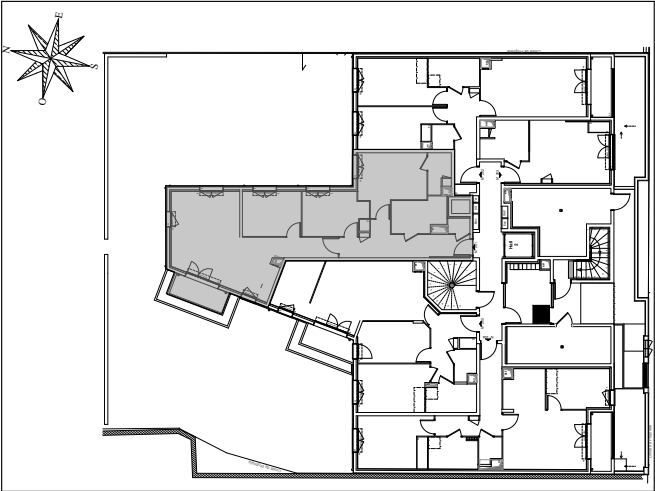

## HALL rue DES MASTRAITS

Appartement de 4 pièces  
n° 201 au Rez-de-jardin


|                          |          |          |
|--------------------------|----------|----------|
| ENTRÉE                   | 12,11 m² |          |
| SÉJOUR/CUISINE           | 33,98 m² |          |
| CHAMBRE 1                | 13,13 m² |          |
| CHAMBRE 2                | 9,59 m²  |          |
| CHAMBRE 3                | 9,82 m²  |          |
| SALLA DE BAINS           | 6,43 m²  |          |
| SALLE D'EAU              | 3,23 m²  |          |
| WC                       | 1,24 m²  |          |
| SURFACE TOTALE HABITABLE |          | 89,53 m² |
| TERRASSE                 |          | 4,30m²   |
| SURFACE TOTALE PRIVATIVE |          | 93,83 m² |

Appartement non compatible avec les Packs PAV et PAL.

| LEGENDE                             |                                                              |                                                                      |                                               |
|-------------------------------------|--------------------------------------------------------------|----------------------------------------------------------------------|-----------------------------------------------|
| EMPLACEMENTS ELEMENTES DE CUISINE : |                                                              |                                                                      |                                               |
| LL                                  | LAVE-LINGE                                                   | CUI                                                                  | BLOC CUISSON                                  |
| LV                                  | LAVE-VAISSELLE                                               | F                                                                    | REFIGERATEUR                                  |
| TRI                                 | TRI SELECTIF                                                 | LC                                                                   | LINEAIRE COMPLEMENT.<br>(EXIGENCE NF HABITAT) |
| MP                                  | MODULE PACK (SI PACK PAV<br>OU PAL ACHETE EN<br>SUPPPLEMENT) | LIMITE SUP. DES TRAPPES DE VISITE<br>DES CUISINES <75 CM DU SOL FINI |                                               |
| CH                                  | CHAUDIÈRE                                                    | VR                                                                   | VOLET ROULANT                                 |
| AV                                  | ALLEGE VITRÉE                                                | ETEL                                                                 | ESPACE TECHNIQUE<br>ELECTRIQUE DU LOGT.       |
| GC                                  | GARDE -CORPS                                                 |                                                                      |                                               |
|                                     | SOFFITE                                                      |                                                                      | RADIATEUR                                     |
|                                     | RETOMBEE<br>DE POUTRE                                        |                                                                      | SÈCHE-SERVETTE                                |

Hauteur sous plafond des pièces principales sauf mention particulière : 2,50m

|         |  |            |            |
|---------|--|------------|------------|
| Echelle |  | Date       | Indice : 0 |
|         |  | 24/06/2020 |            |

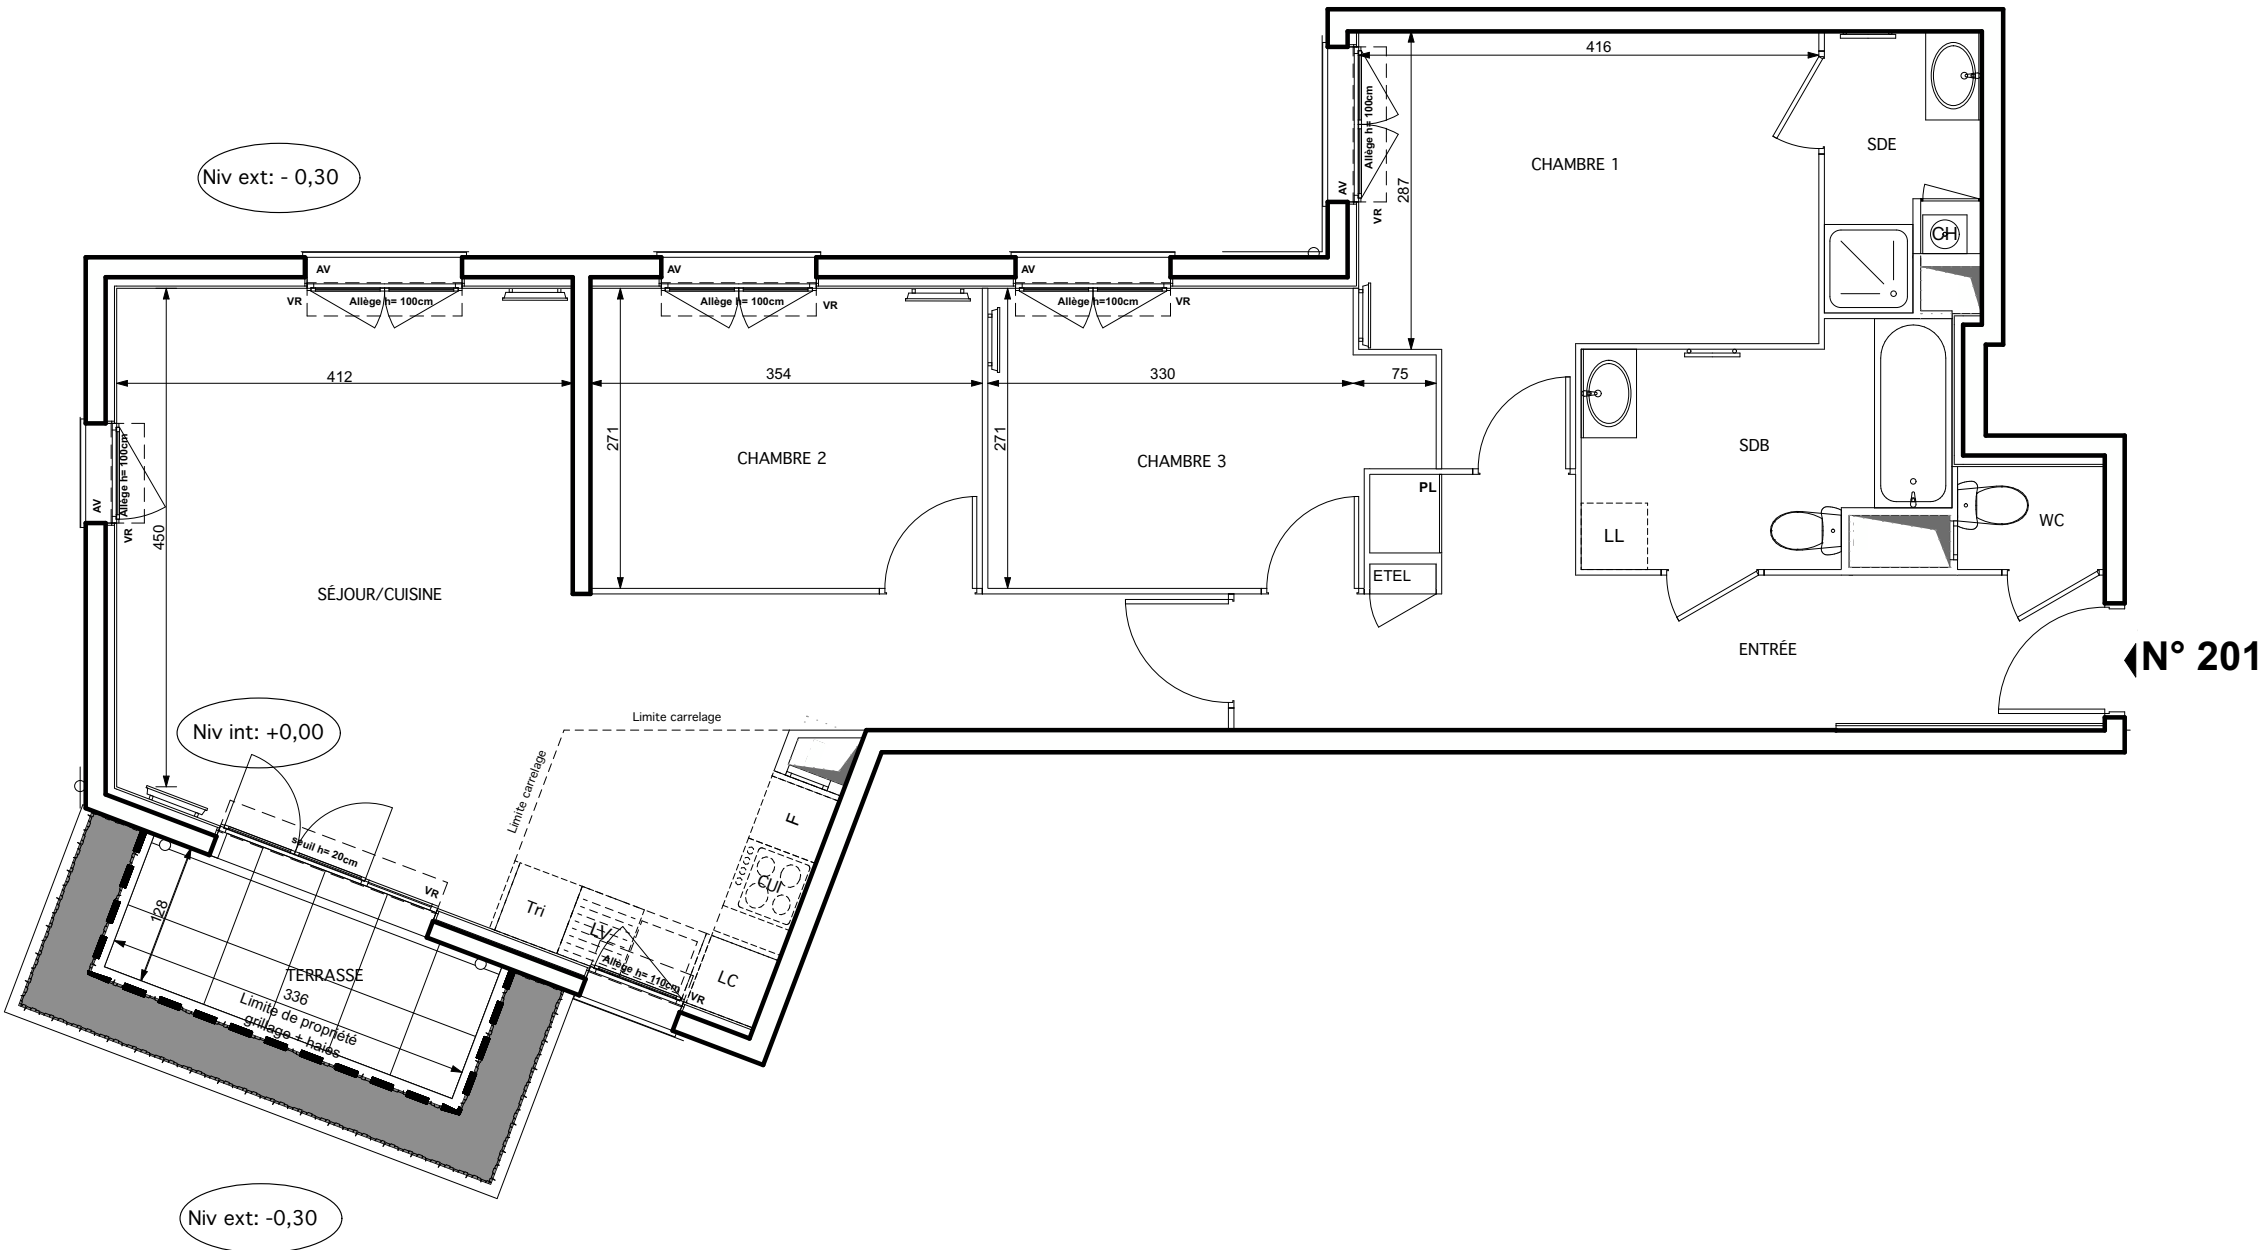

DES MODIFICATIONS SONT SUSCEPTIBLES D'ETRE APPORTEES A CE PLAN EN FONCTION DES NECESSITES TECHNIQUES OU REGLEMENTAIRES DE LA REALISATION, TANT EN CE QUI CONCERNE LES DIMENSIONS LIBRES, QUE L'EQUIPEMENT. LES SURFACES, LES HAUTEURS SOUS PLAFOND AINSI QUE LES HAUTEURS DE SEUILS OU D'ALLEGES INDIQUEES SONT APPROXIMATIVES. LES RETOMBÉES, SOFFITES, FAUX-PLAFONDS, TRAPPES DE VISITES, AINSI QUE L'EMPLACEMENT DES DESCENTES D'EAUX PLUVIALES, DES EQUIPEMENTS SANITAIRES NE SONT PAS TOUS FIGURES OU LE SONT A TITRE INDICATIF. LE NOMBRE, LA TAILLE ET L'EMPLACEMENT DES RADIATEURS SONT DONNES A TITRE INDICATIF ET SERONT PRECISES APRES ETUDE THERMIQUE. AUCUN ELEMENT DE CUISINES N'EST FOURNI HORS ACHAT PACK.