

LOT H
T3 - RDC

H09

CHAMBRE 1	11,9
CHAMBRE 2 + PL	9,5
DGT.	3,7
ENTRÉE + PL	3,6
SDB	4,8
SÉJOUR/CUISINE	33,1
WC	1,2
	67,8 m²


TERRASSE	12,4
	12,4 m²

LÉGENDE

P.F.	PORTE-FENÊTRE	LV	LAVE-VAISSELLE
F.	FENÊTRE	CUI	CUISSON
F.A.V.	FENÊTRE ALLÈGE VITRÉE	F	RÉFRIGÉRATEUR
C.F.	CHASSIS FIXE	LL	LAVE-LINGE
VR.	VOLET ROULANT	CH	CHAUDIÈRE
HSFP	HAUTEUR SOUS FAUX-PLAFOND		FAUX-PLAFOND
	TABLEAU ÉLECTRIQUE		CLOISON DÉMONTABLE

indice n°2

18 juin 2020

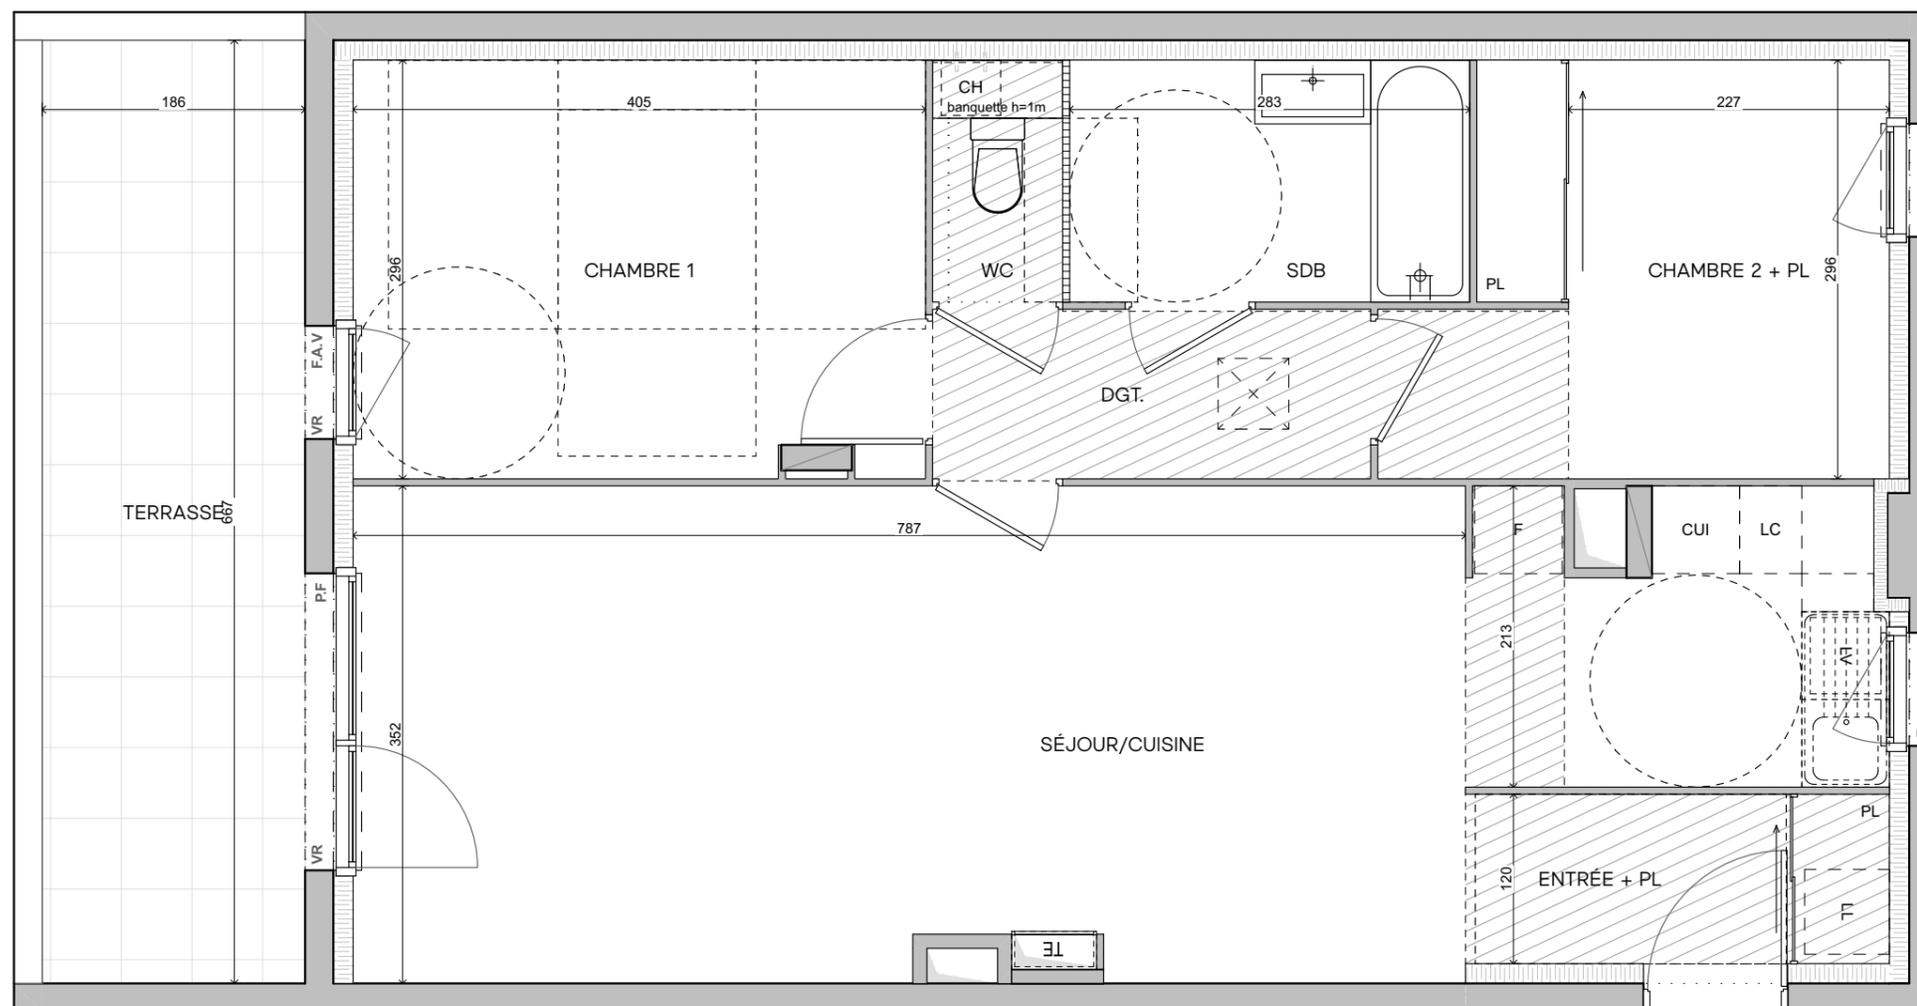

NOTA:
 - des modifications sont susceptibles d'être apportées à ce plan en fonction des nécessités techniques ou réglementaires lors de la réalisation.
 - les surfaces indiquées sont approximatives conformément à l'article R261-25 du CCH
 - les retombées, soffites, faux-plafonds trappes de visite, gaines, canalisations, l'emplacement des équipements sont figurés à titre indicatif.
 - les plantations éventuelles ne sont pas contractuelles. L'équipement électroménager et mobilier éventuellement indiqué sur le plan n'est pas fourni.