

LOT H  
T4 duplex - RDC/R+1

H05

CHAMBRE 1	12,1
CHAMBRE 2 + PL	11,0
CHAMBRE 3 + PL	10,9
ENTRÉE	5,8
MEZZANINE	9,5
SDB	4,3
SDE	5,0
SÉJOUR/CUISINE + PL	29,0
WC	1,0
<b>Total</b>	<b>88,6 m<sup>2</sup></b>



TERRASSE	9,8
<b>Total</b>	<b>9,8 m<sup>2</sup></b>

LÉGENDE

P.F. PORTE-FENÊTRE	LV LAVE-VAISSELLE
F. FENÊTRE	CUI CUISSON
F.A.V. FENÊTRE ALLÈGE VITRÉE	F RÉFRIGÉRATEUR
C.F. CHASSIS FIXE	LL LAVE-LINGE
VR. VOLET ROULANT	CH CHAUDIÈRE
HSFP HAUTEUR SOUS FAUX-PLAFOND	FAUX-PLAFOND
TE TABLEAU ÉLECTRIQUE	CLOISON DÉMONTABLE

indice n°2

18 juin 2020

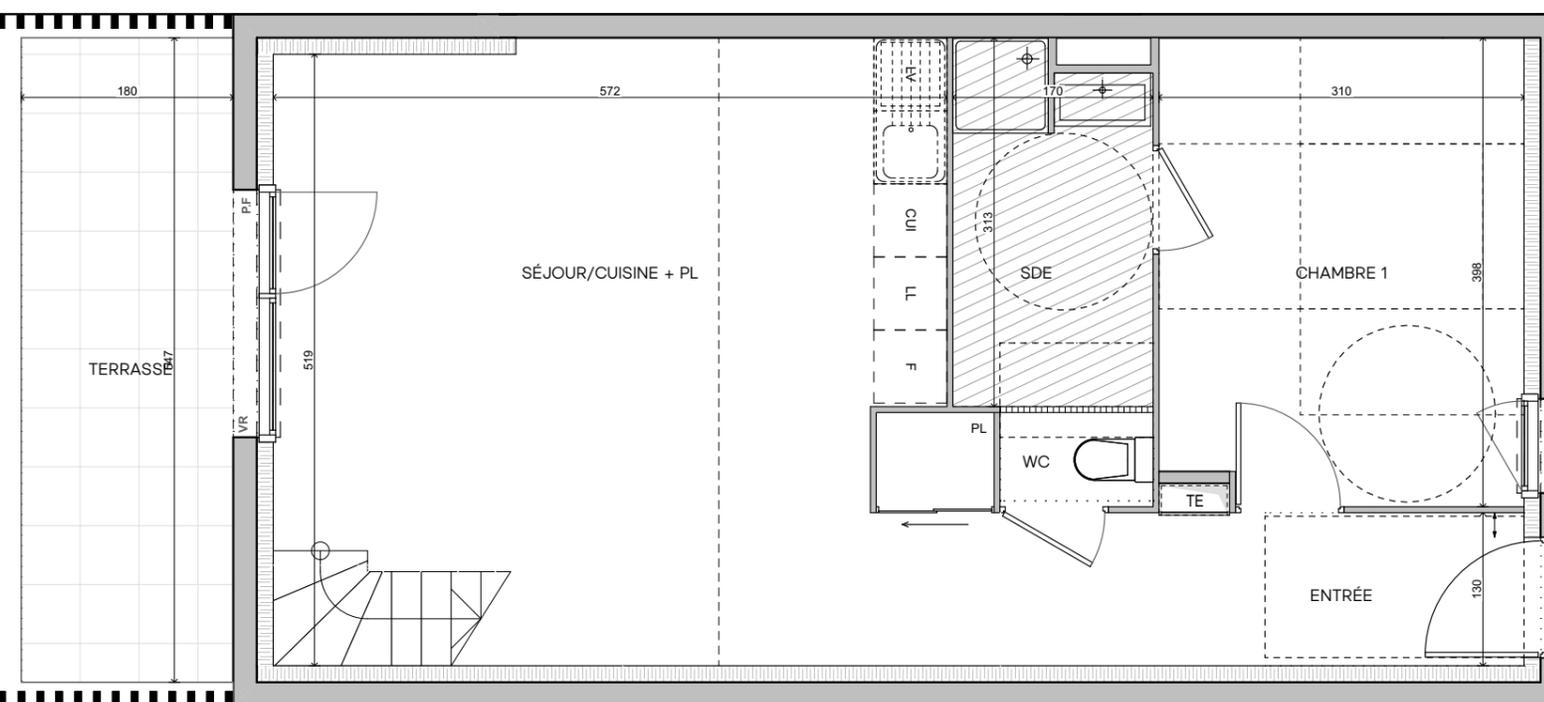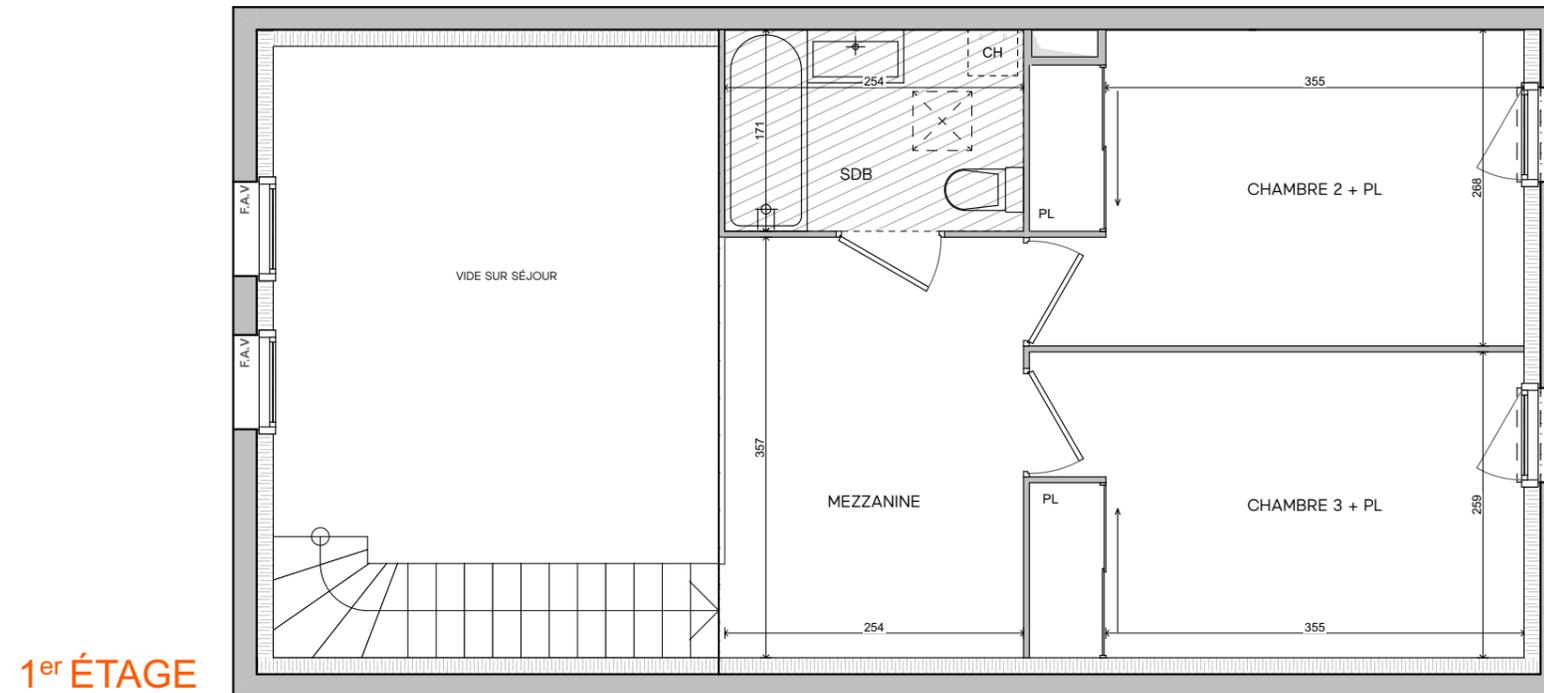

NOTA:

- des modifications sont susceptibles d'être apportées à ce plan en fonction des nécessités techniques ou réglementaires lors de la réalisation.
- les surfaces indiquées sont approximatives conformément à l'article R261-25 du CCH
- les retombées, soffites, faux-plafonds trappes de visite, gaines, canalisations, l'emplacement des équipements sont figurés à titre indicatif.
- les plantations éventuelles ne sont pas contractuelles. L'équipement électroménager et mobilier éventuellement indiqué sur le plan n'est pas fourni.