

LOT H
T4 duplex - RDC/R+1

H08

CHAMBRE 1	12,1
CHAMBRE 2 + PL	11,0
CHAMBRE 3 + PL	10,9
ENTRÉE	5,8
MEZZANINE	9,1
SDB	4,3
SDE	5,0
SÉJOUR/CUISINE + PL	28,5
WC	1,0
Total	87,7 m²


TERRASSE	9,6
Total	9,6 m²

LÉGENDE


P.F.	PORTE-FENÊTRE	LV	LAVE-VAISSELLE
F.	FENÊTRE	CUI	CUISSON
F.A.V.	FENÊTRE ALLÈGE VITRÉE	F	RÉFRIGÉRATEUR
C.F.	CHASSIS FIXE	LL	LAVE-LINGE
VR.	VOLET ROULANT	CH	CHAUDIÈRE
HSFP	HAUTEUR SOUS FAUX-PLAFOND		FAUX-PLAFOND
	TABLEAU ÉLECTRIQUE		CLOISON DÉMONTABLE

indice n°2

18 juin 2020

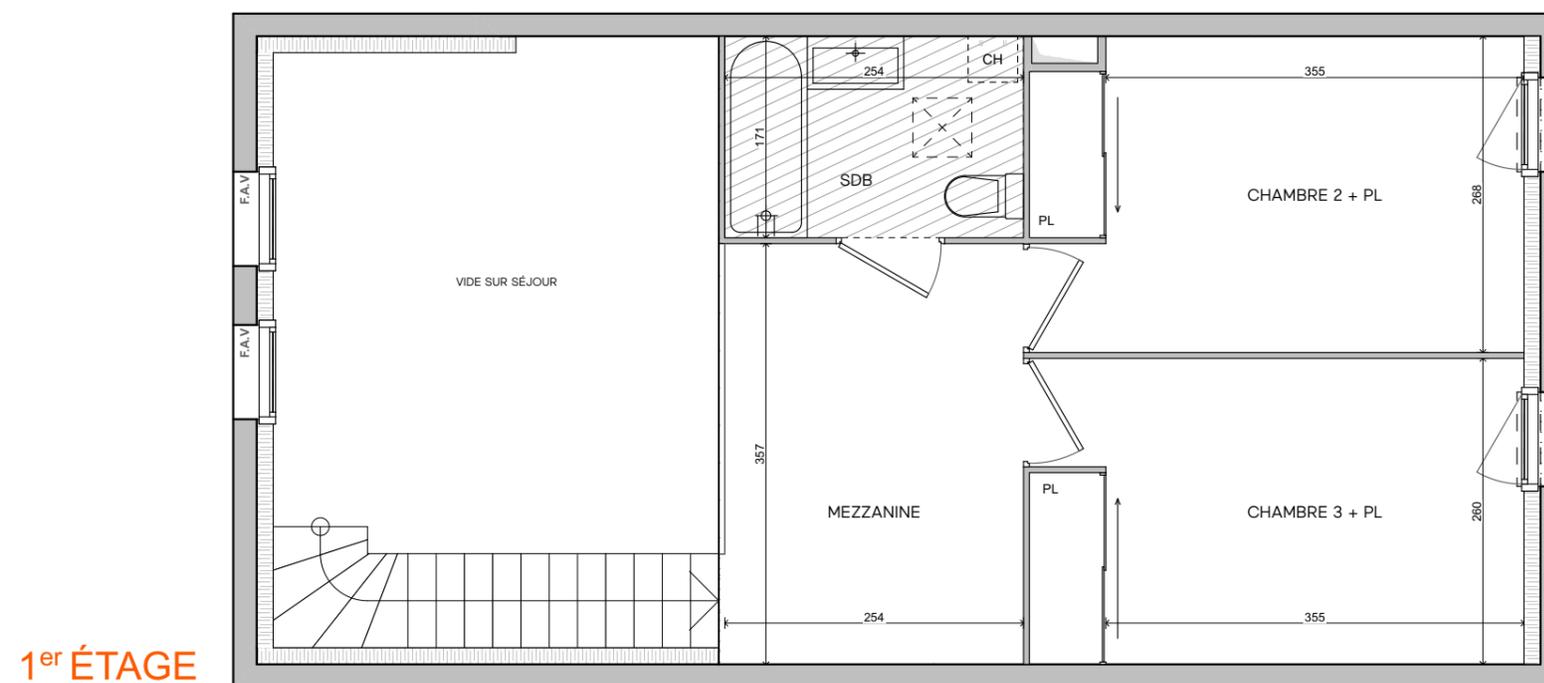

1^{er} ÉTAGE

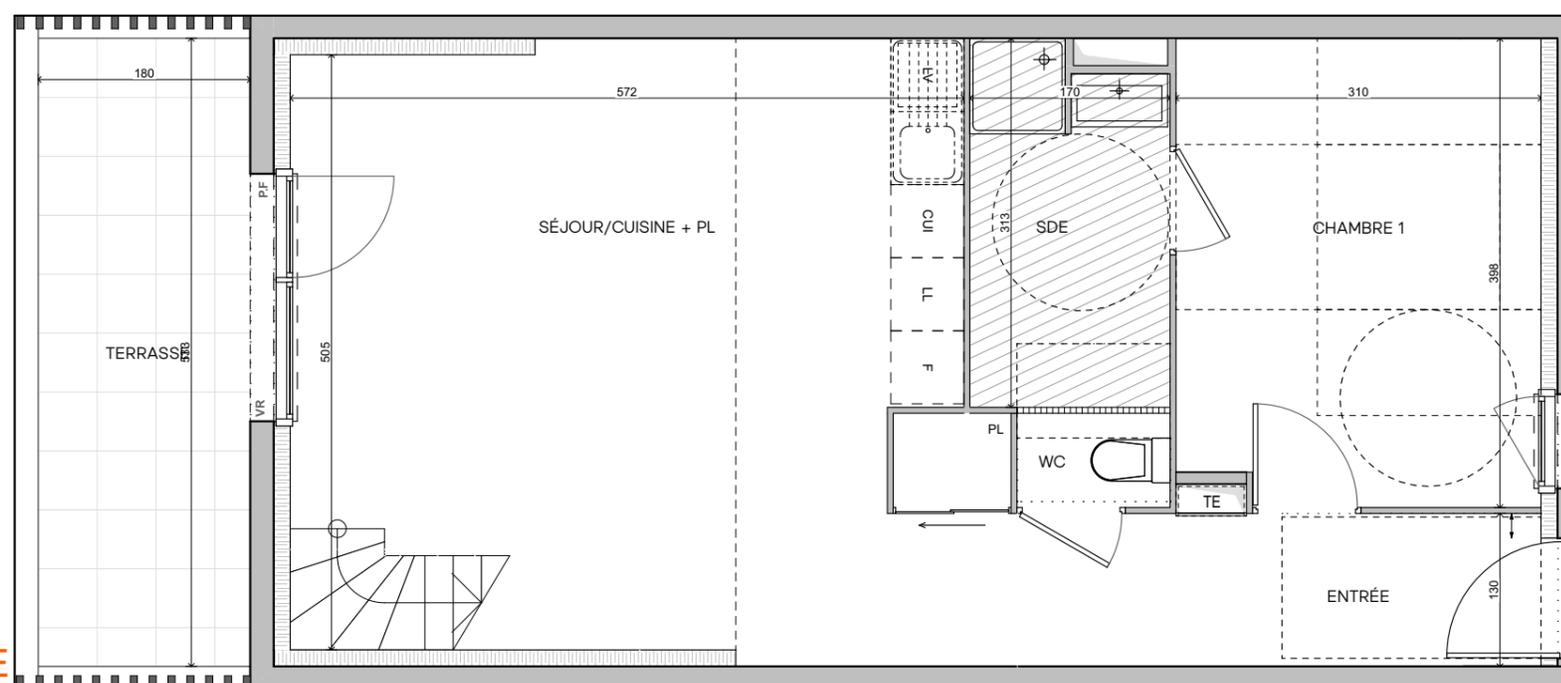

REZ-DE-CHAUSSÉE

NOTA:

- des modifications sont susceptibles d'être apportées à ce plan en fonction des nécessités techniques ou réglementaires lors de la réalisation.
- les surfaces indiquées sont approximatives conformément à l'article R261-25 du CCH
- les retombées, soffites, faux-plafonds trappes de visite, gaines, canalisations, l'emplacement des équipements sont figurés à titre indicatif.
- les plantations éventuelles ne sont pas contractuelles. L'équipement électroménager et mobilier éventuellement indiqué sur le plan n'est pas fourni.

