

BÂTIMENT D
T3 - R+4

D-42


CHAMBRE 1	11,52
CHAMBRE 2 + PL	9,84
ENTREE + PL	7,22
SDB	5,51
SEJOUR/CUISINE	29,17
WC	1,96
Total	65,22 m²

LOGGIA	9,50
Total	9,50 m²


LÉGENDE

P.F. PORTE-FENÊTRE	LV LAVE-VAISSELLE
F. FENÊTRE	CUI CUISSON
F.A.V. FENÊTRE ALLÈGE VITRÉE	F RÉFRIGÉRATEUR
C.F. CHASSIS FIXE	LL LAVE-LINGE
V.R. VOLET ROULANT	CH CHAUDIÈRE
HSFP HAUTEUR SOUS FAUX-PLAFOND	FAUX-PLAFOND
TE TABLEAU ÉLECTRIQUE	CLOISON DÉMONTABLE

indice n°1 06/04/2020

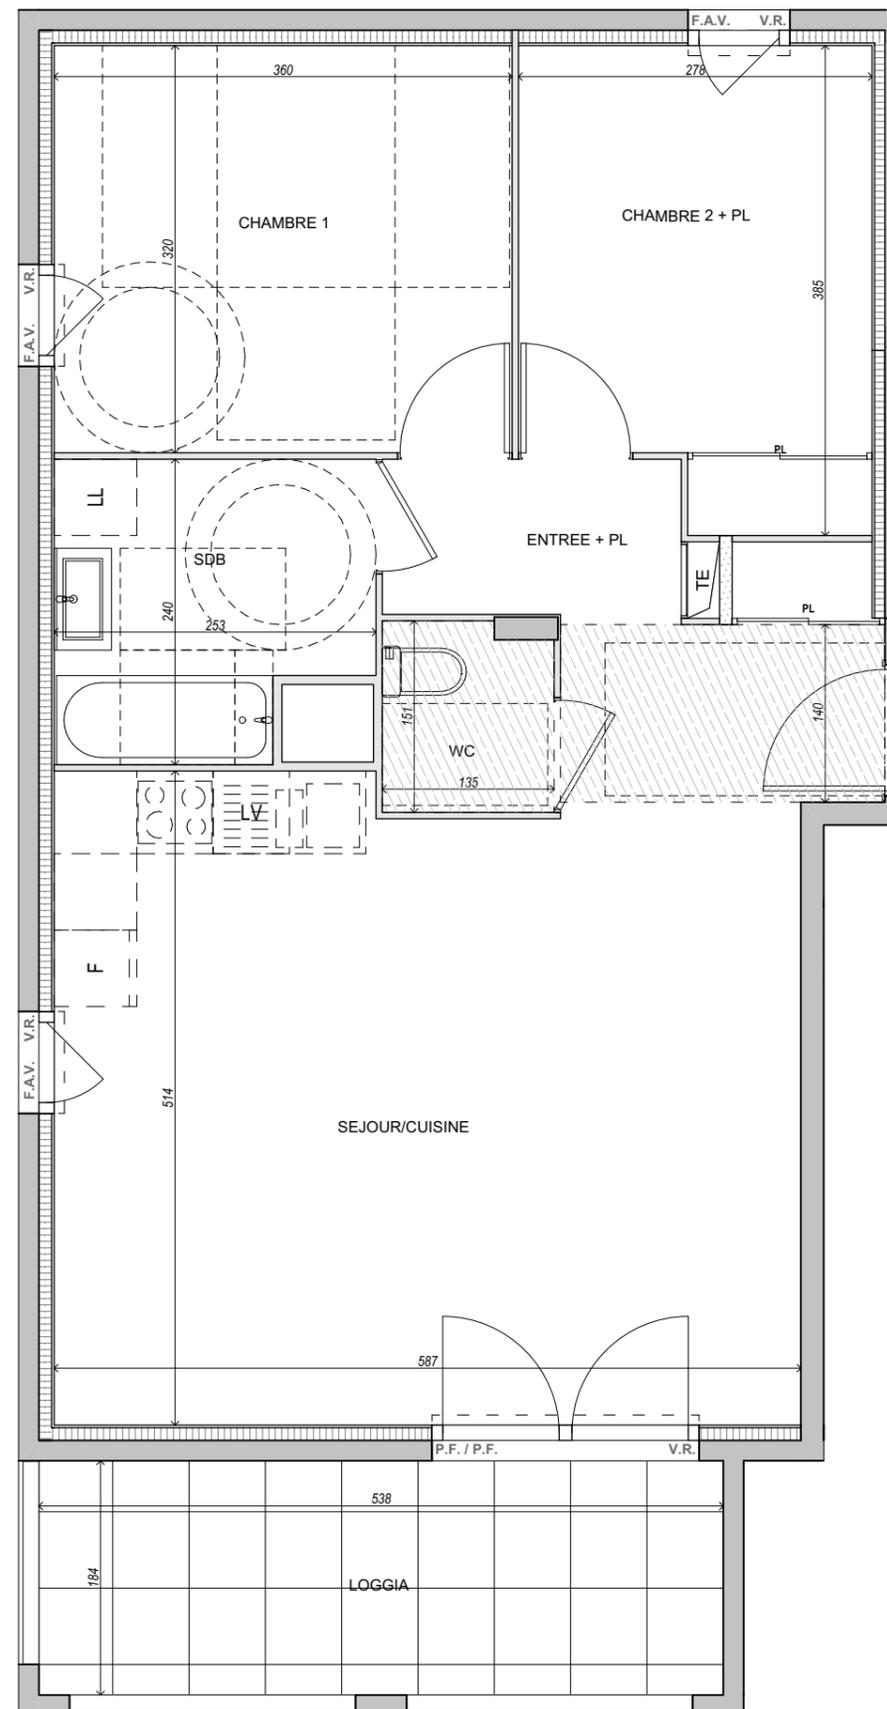

D-42

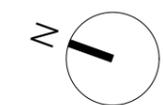

NOTA:
- des modifications sont susceptibles d'être apportées à ce plan en fonction des nécessités techniques ou réglementaires lors de la réalisation.
- les surfaces indiquées sont approximatives conformément à l'article R261-25 du CCH
- les retombées, soffites, faux-plafonds trappes de visite, gaines, canalisations, l'emplacement des équipements sont figurés à titre indicatif.
- les plantations éventuelles ne sont pas contractuelles. L'équipement électroménager et mobilier éventuellement indiqué sur le plan n'est pas fourni.