

**LOT I  
T4 - RDJ**

**103**

BUAND.	3,0
CHAMBRE 1	10,5
CHAMBRE 2 + PL	9,7
CHAMBRE 3 + PL	9,4
DGT. + PL	4,3
DRESSING	6,1
ENTRÉE	3,6
SDB	2,7
SDE	1,9
SÉJOUR/CUISINE	34,2
WC	1,4
<b>Total</b>	<b>86,8 m<sup>2</sup></b>


CELLIER	15,5
GARAGE	19,2
LOGGIA	7,5
PATIO	20,4
<b>Total</b>	<b>62,6 m<sup>2</sup></b>

**LÉGENDE**

P.F.	PORTE-FENÊTRE	LV	LAVE-VAISSELLE
F.	FENÊTRE	CUI	CUISSON
F.A.V.	FENÊTRE ALLÈGE VITRÉE	F	RÉFRIGÉRATEUR
C.F.	CHASSIS FIXE	LL	LAVE-LINGE
VR.	VOLET ROULANT	CH	CHAUDIÈRE
HSFP	HAUTEUR SOUS FAUX-PLAFOND	[diagonal lines]	FAUX-PLAFOND
[TE]	TABLEAU ÉLECTRIQUE	[dotted lines]	CLOISON DÉMONTABLE

indice n°3

23 juillet 2020

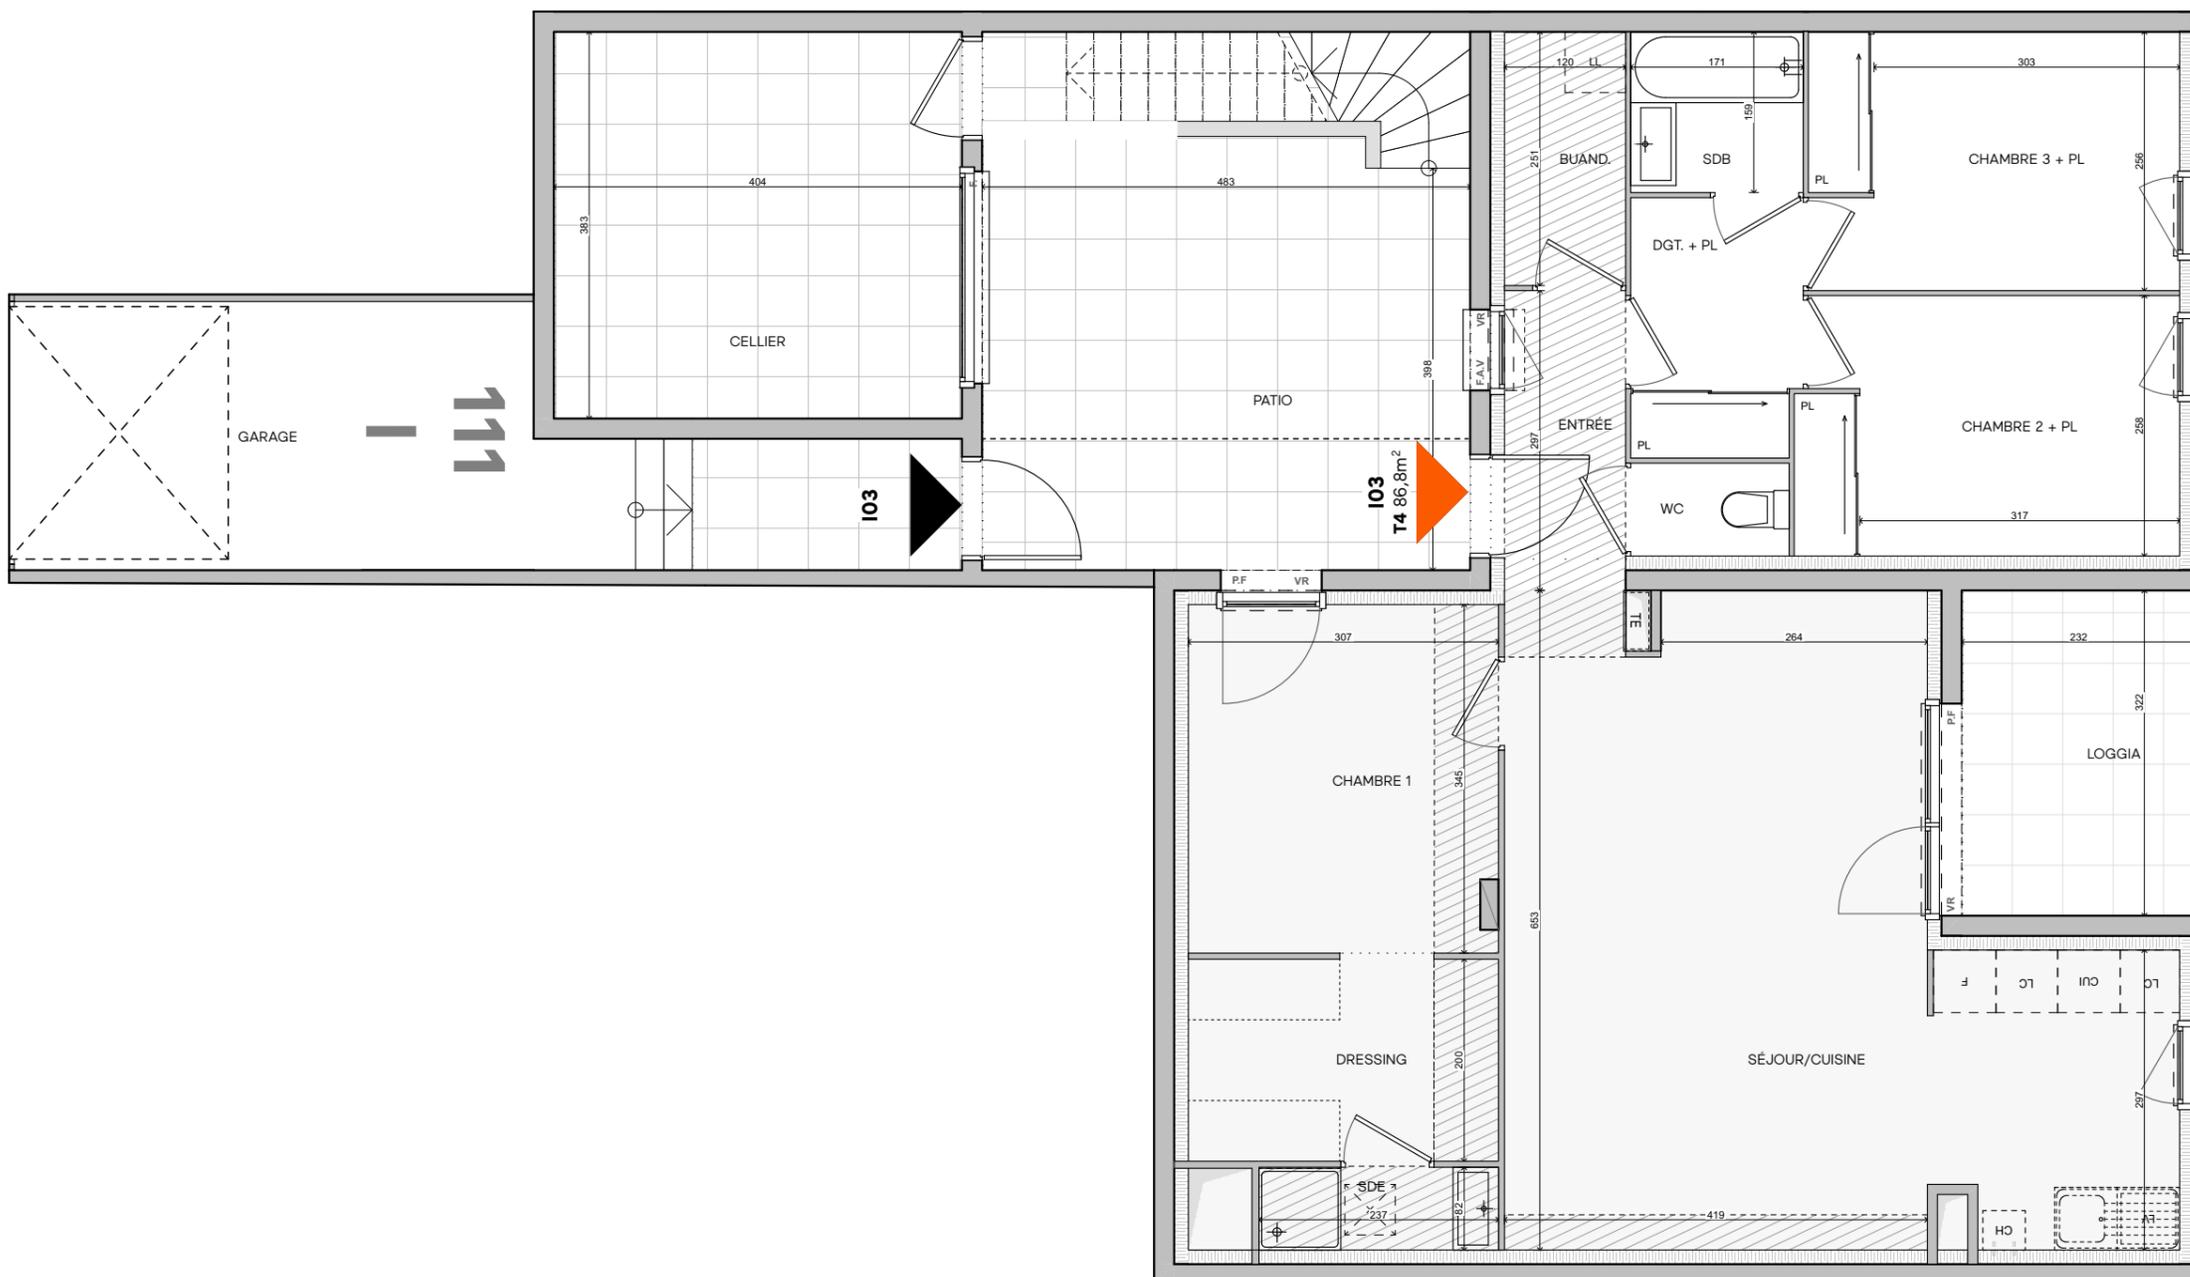

NOTA:  
 - des modifications sont susceptibles d'être apportées à ce plan en fonction des nécessités techniques ou réglementaires lors de la réalisation.  
 - les surfaces indiquées sont approximatives conformément à l'article R261-25 du CCH  
 - les retombées, soffites, faux-plafonds trappes de visite, gaines, canalisations, l'emplacement des équipements sont figurés à titre indicatif.  
 - les plantations éventuelles ne sont pas contractuelles. L'équipement électroménager et mobilier éventuellement indiqué sur le plan n'est pas fourni.

