



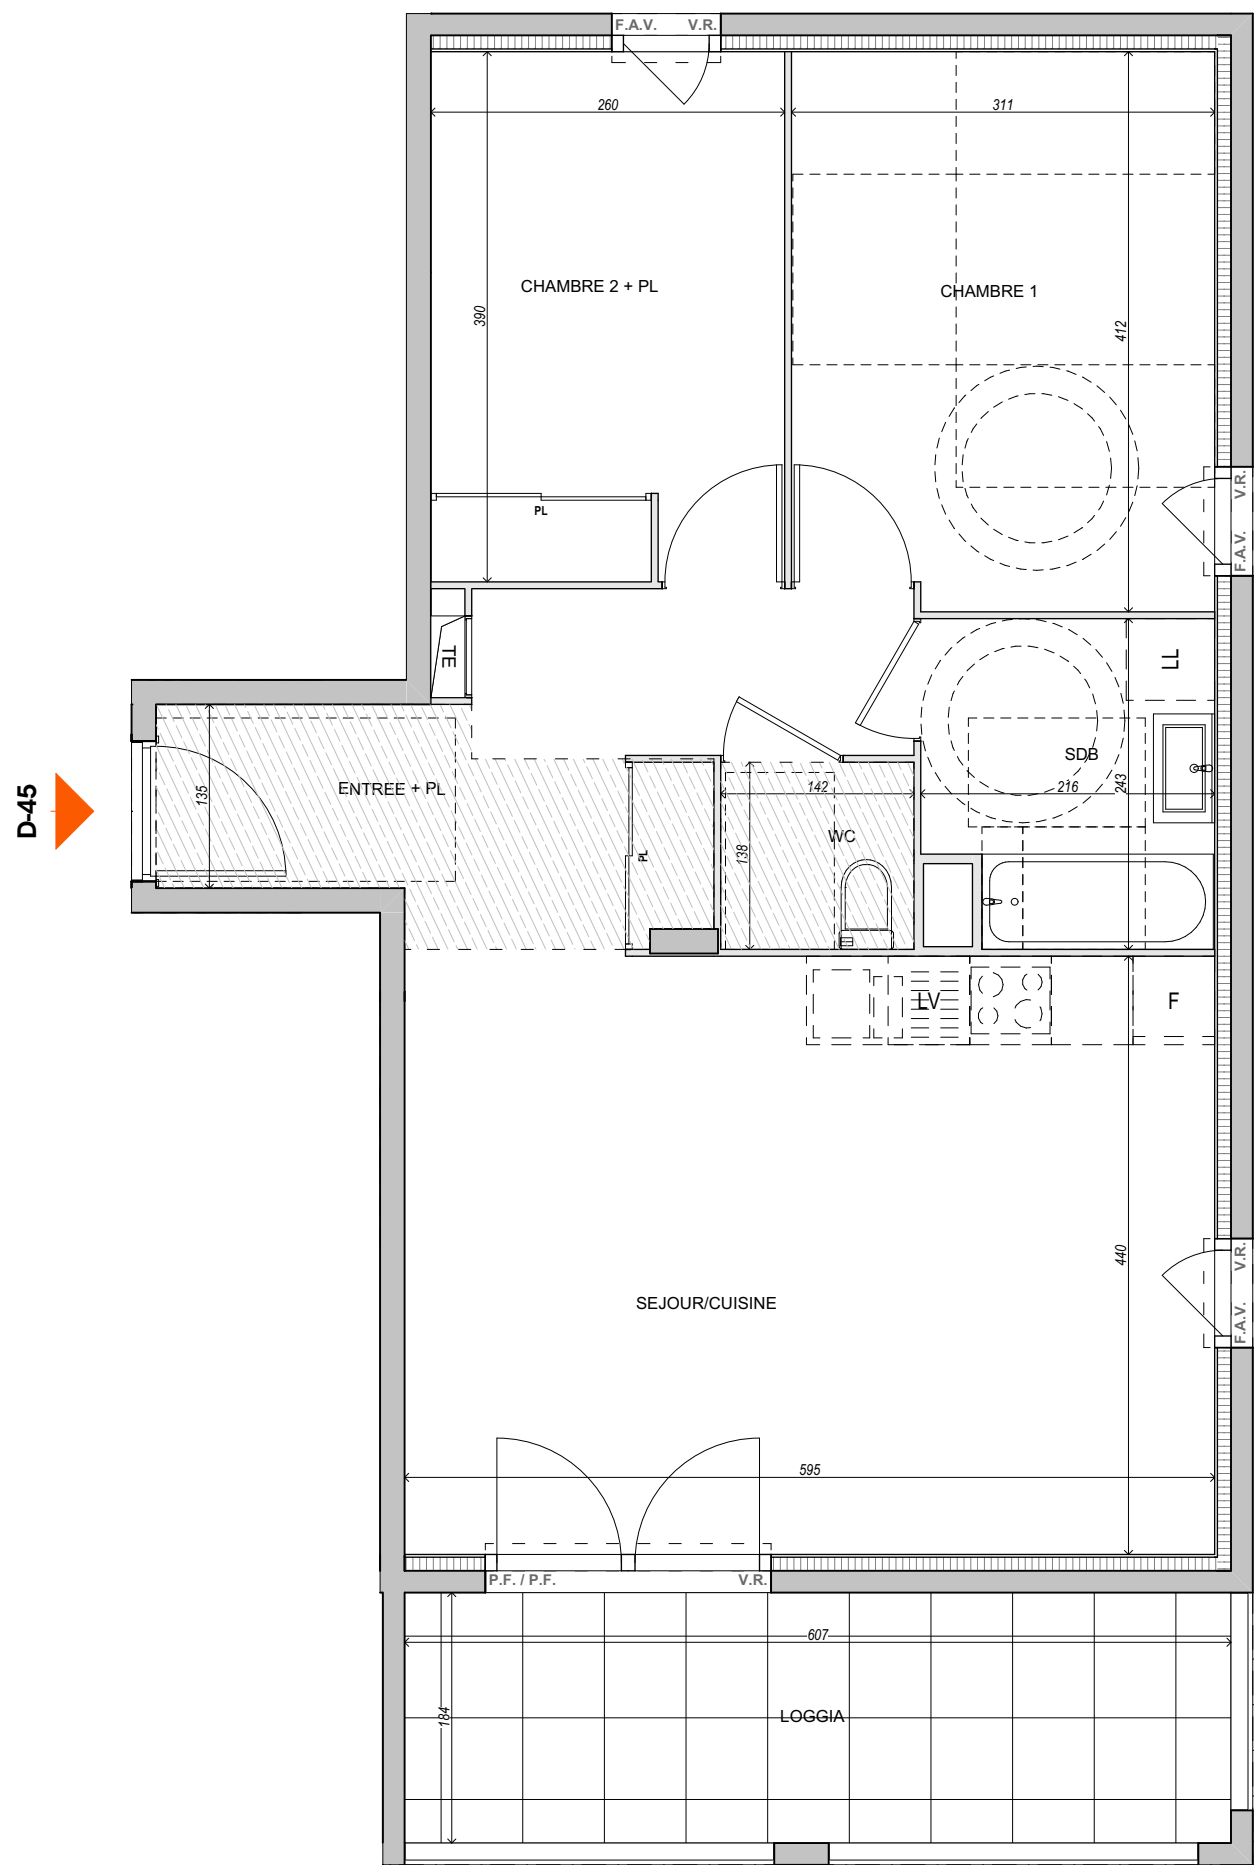

D-45

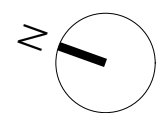


NOTA:

- des modifications sont susceptibles d'être apportées à ce plan en fonction des nécessités techniques ou réglementaires lors de la réalisation.
- les surfaces indiquées sont approximatives conformément à l'article R261-25 du CCH
- les retombées, soffites, faux-plafonds trappes de visite, gaines, canalisations, l'emplacement des équipements sont figurés à titre indicatif.
- les plantations éventuelles ne sont pas contractuelles. L'équipement électroménager et mobilier éventuellement indiqué sur le plan n'est pas fourni.



av. Henri Bergson, rue Stéphane Hessel, bvd. Saint-Hubert
38080 L'ISLE-D'ABEAU

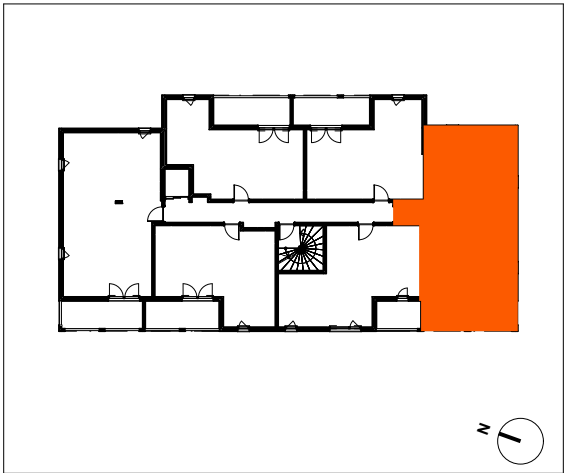

BÂTIMENT D
T3 - R+4

D-45

CHAMBRE 1	12,59
CHAMBRE 2 + PL	10,09
ENTREE + PL	9,77
SDB	4,93
SEJOUR/CUISINE	26,25
WC	1,95
65,58 m²	
LOGGIA	10,73
10,73 m²	

LÉGENDE			
P.F.	PORTE-FENÊTRE	LV	LAVE-VAISSELLE
F.	FENÊTRE	CUI	CUISON
F.A.V.	FENÊTRE ALLÈGE VITRÉE	F	RÉFRIGÉRATEUR
C.F.	CHASSIS FIXE	LL	LAVE-LINGE
V.R.	VOLET ROULANT	CH	CHAUDIÈRE
HSFP	HAUTEUR SOUS FAUX-PLAFOND		FAUX-PLAFOND
	TABLEAU ÉLECTRIQUE		CLOISON DÉMONTABLE

indice n°1 06/04/2020

