



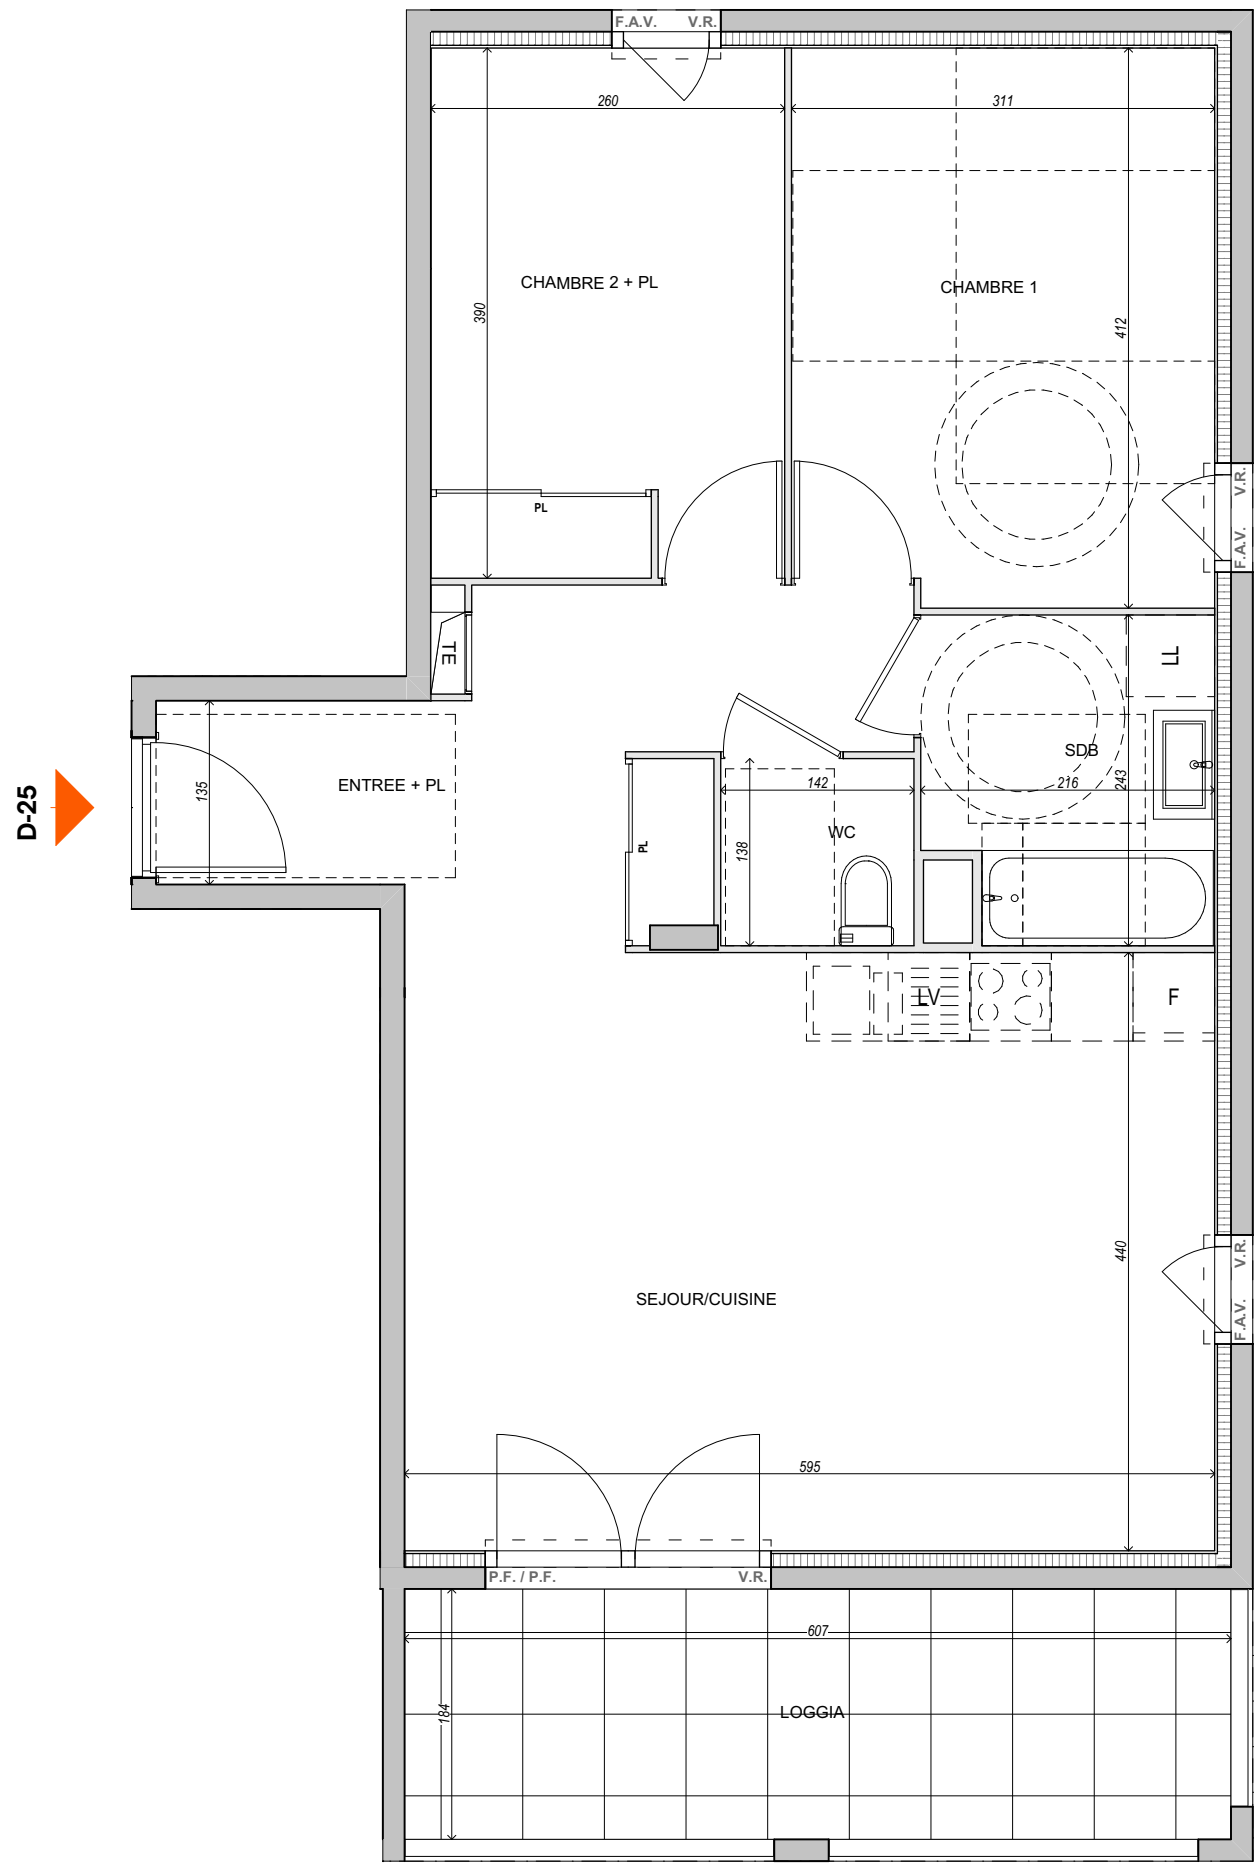


NOTA:

- des modifications sont susceptibles d'être apportées à ce plan en fonction des nécessités techniques ou réglementaires lors de la réalisation.
- les surfaces indiquées sont approximatives conformément à l'article R261-25 du CCH
- les retombées, soffites, faux-plafonds trappes de visite, gaines, canalisations, l'emplacement des équipements sont figurés à titre indicatif.
- les plantations éventuelles ne sont pas contractuelles. L'équipement électroménager et mobilier éventuellement indiqué sur le plan n'est pas fourni.

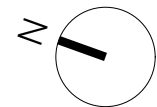

av. Henri Bergson, rue Stéphane Hessel, bvd. Saint-Hubert
38080 L'ISLE-D'ABEAU

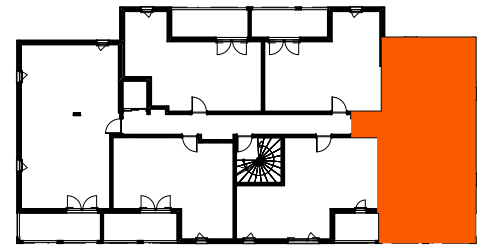

BÂTIMENT D
T3 - R+2

D-25

CHAMBRE 1	12,59
CHAMBRE 2 + PL	10,09
ENTREE + PL	9,77
SDB	4,93
SEJOUR/CUISINE	26,25
WC	1,95

65,58 m²

LOGGIA	10,73
--------	-------

10,73 m²

LÉGENDE

P.F. PORTE-FENÊTRE	LV LAVE-VAISSELLE
F. FENÊTRE	CUI CUISSON
F.A.V. FENÊTRE ALLÈGE VITRÉE	F RÉFRIGÉRATEUR
C.F. CHASSIS FIXE	LL LAVE-LINGE
V.R. VOLET ROULANT	CH CHAUDIÈRE
HSFP HAUTEUR SOUS FAUX-PLAFOND	FAUX-PLAFOND
TE TABLEAU ÉLECTRIQUE	CLOISON DÉMONTABLE

indice n°1

06/04/2020

