

BÂTIMENT D
T4 - R+5

D-51

CHAMBRE 1 + PL	12,66
CHAMBRE 2 + PL	9,74
CHAMBRE 3 + PL	9,63
CHAMBRE 4	11,13
DGT	7,78
ENTREE + PL	4,07
RGT	1,60
SDB	6,57
SDE	2,03
SEJOUR/CUISINE	31,21
WC	1,56

97,98 m²

TERRASSE	43,70
----------	-------


43,70 m²

LÉGENDE

P.F. PORTE-FENÊTRE	LV LAVE-VAISSELLE
F. FENÊTRE	CUI CUISSON
F.A.V. FENÊTRE ALLÈGE VITRÉE	F RÉFRIGÉRATEUR
C.F. CHASSIS FIXE	LL LAVE-LINGE
V.R. VOLET ROULANT	CH CHAUDIÈRE
HSFP HAUTEUR SOUS FAUX-PLAFOND	FAUX-PLAFOND
TE TABLEAU ÉLECTRIQUE	CLOISON DÉMONTABLE

indice n°1

06/04/2020

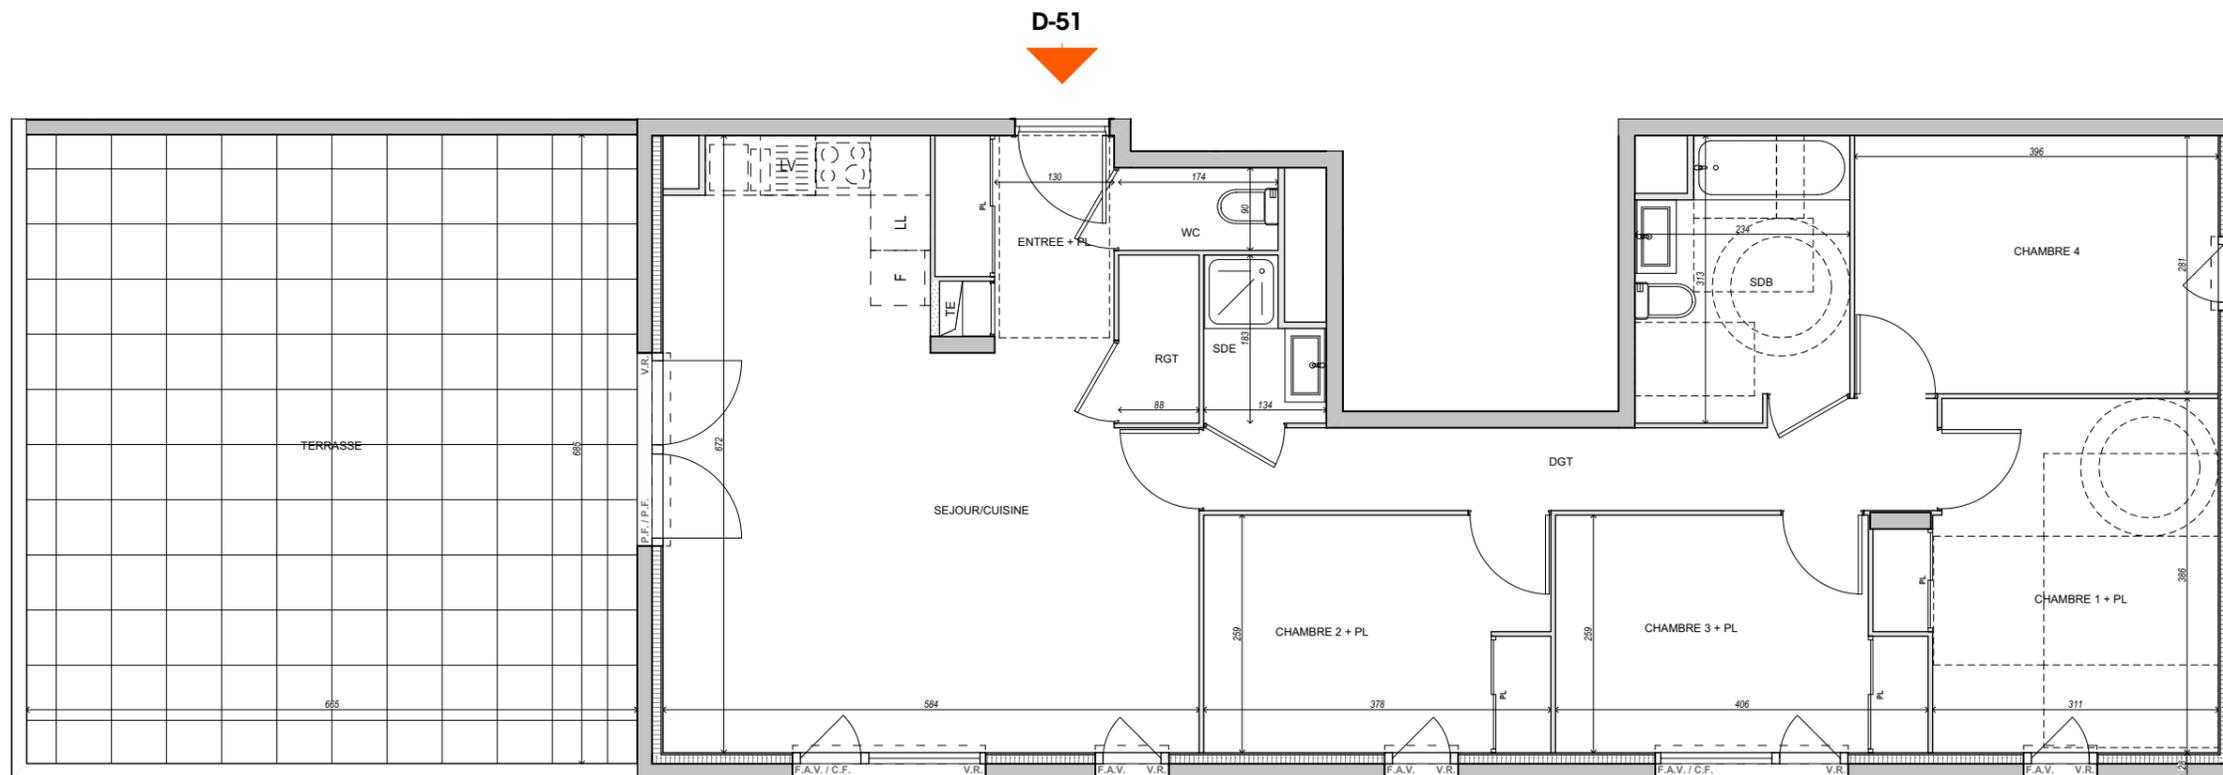

NOTA:
- des modifications sont susceptibles d'être apportées à ce plan en fonction des nécessités techniques ou réglementaires lors de la réalisation.
- les surfaces indiquées sont approximatives conformément à l'article R261-25 du CCH
- les retombées, soffites, faux-plafonds trappes de visite, gaines, canalisations, l'emplacement des équipements sont figurés à titre indicatif.
- les plantations éventuelles ne sont pas contractuelles. L'équipement électroménager et mobilier éventuellement indiqué sur le plan n'est pas fourni.