


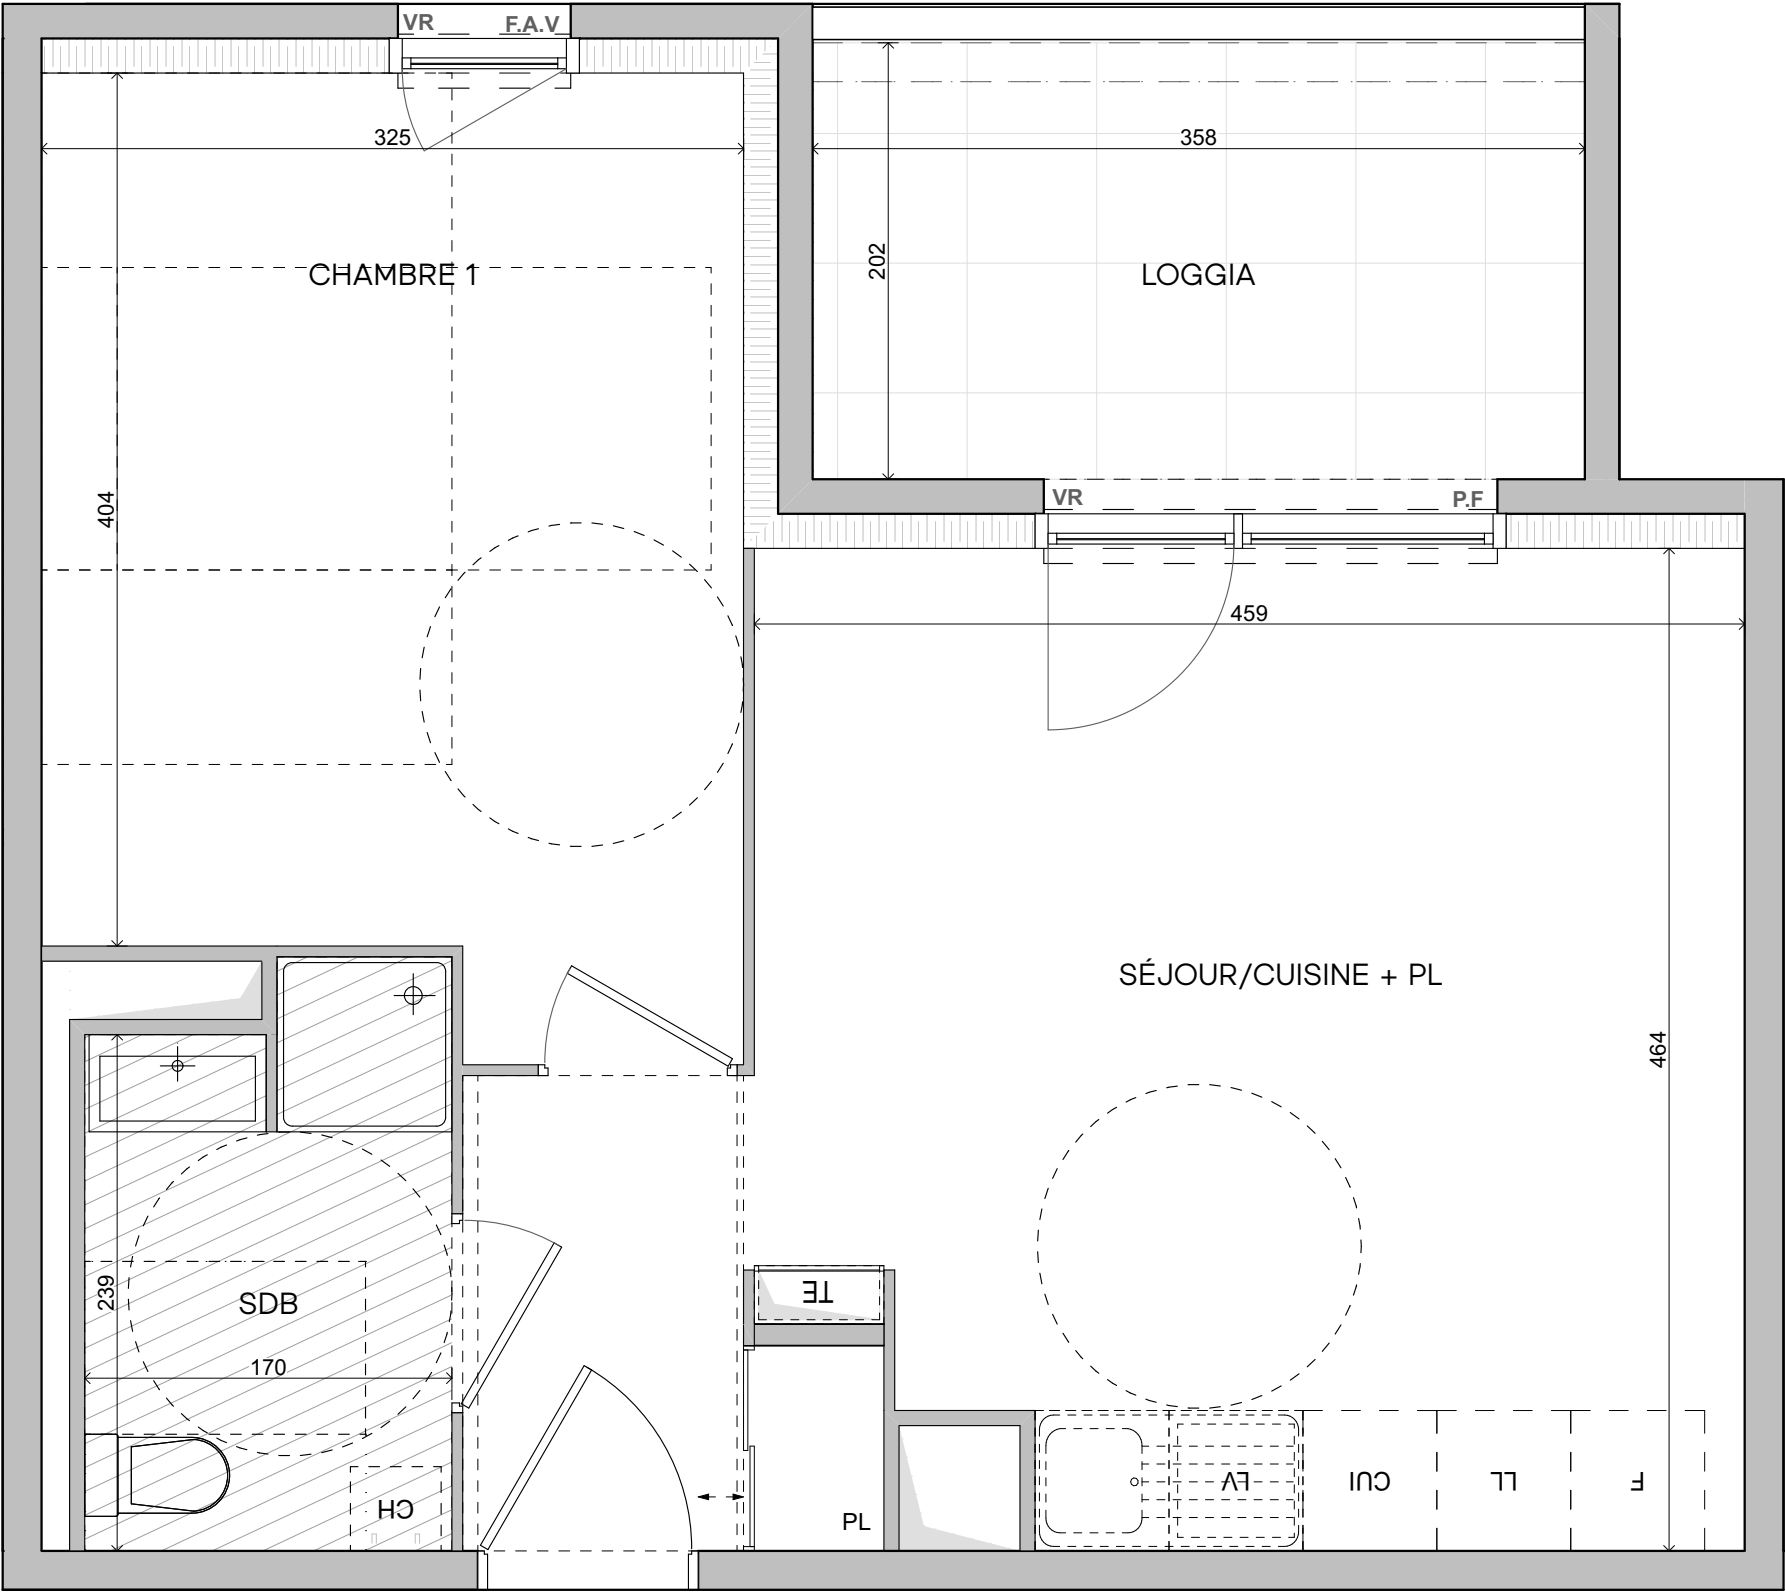


NOTA:

- des modifications sont susceptibles d'être apportées à ce plan en fonction des nécessités techniques ou réglementaires lors de la réalisation.
- les surfaces indiquées sont approximatives conformément à l'article R261-25 du CCH
- les retombées, soffites, faux-plafonds trappes de visite, gaines, canalisations, l'emplacement des équipements sont figurés à titre indicatif.
- les plantations éventuelles ne sont pas contractuelles. L'équipement électroménager et mobilier éventuellement indiqué sur le plan n'est pas fourni.



av. Henri Bergson, rue Stéphane Hessel, bd. Saint-Hubert
38080 L'ISLE-D'ABEAU

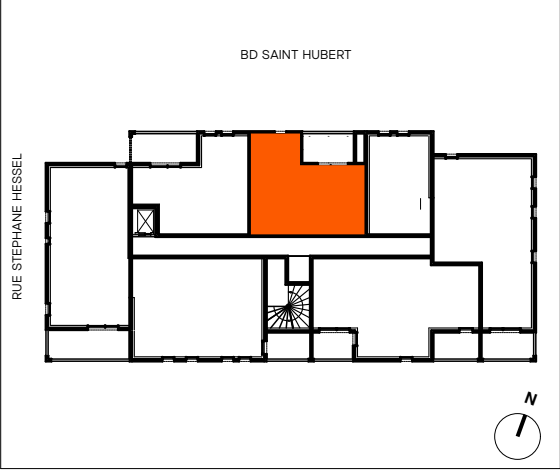

BÂTIMENT A
T2 - R+1

A14

CHAMBRE 1	13,8
SDB	4,3
SÉJOUR/CUISINE + PL	23,5

41,6 m²

LOGGIA	7,2
--------	-----

7,2 m²

LÉGENDE

P.F.	PORTE-FENÊTRE	LV	LAVE-VAISSELLE
F.	FENÊTRE	CUI	CUISSON
F.A.V.	FENÊTRE ALLÈGE VITRÉE	F	RÉFRIGÉRATEUR
C.F.	CHASSIS FIXE	LL	LAVE-LINGE
V.R.	VOLET ROULANT	CH	CHAUDIÈRE
HSFP	HAUTEUR SOUS FAUX-PLAFOND	FAUX-PLAFOND	
TE	TABLEAU ÉLECTRIQUE	CLOISON DÉMONTABLE	

indice n°2

08 avril 2020

