

BÂTIMENT A
T2 - R+2

A24

CHAMBRE 1	13,8
SDB	4,3
SÉJOUR/CUISINE + PL	23,5


41,6 m²

LOGGIA	7,2
--------	-----

7,2 m²

LÉGENDE			
P.F.	PORTE-FENÊTRE	LV	LAVE-VAISSELLE
F.	FENÊTRE	CUI	CUISSON
F.A.V.	FENÊTRE ALLÈGE VITRÉE	F.	RÉFRIGÉRATEUR
C.F.	CHASSIS FIXE	LL	LAVE-LINGE
VR.	VOLET ROULANT	CH	CHAUDIÈRE
HSPF	HAUTEUR SOUS FAUX-PLAFOND		FAUX-PLAFOND
	TABLEAU ÉLECTRIQUE		CLOISON DÉMONTABLE

indice n°3 23 juillet 2020

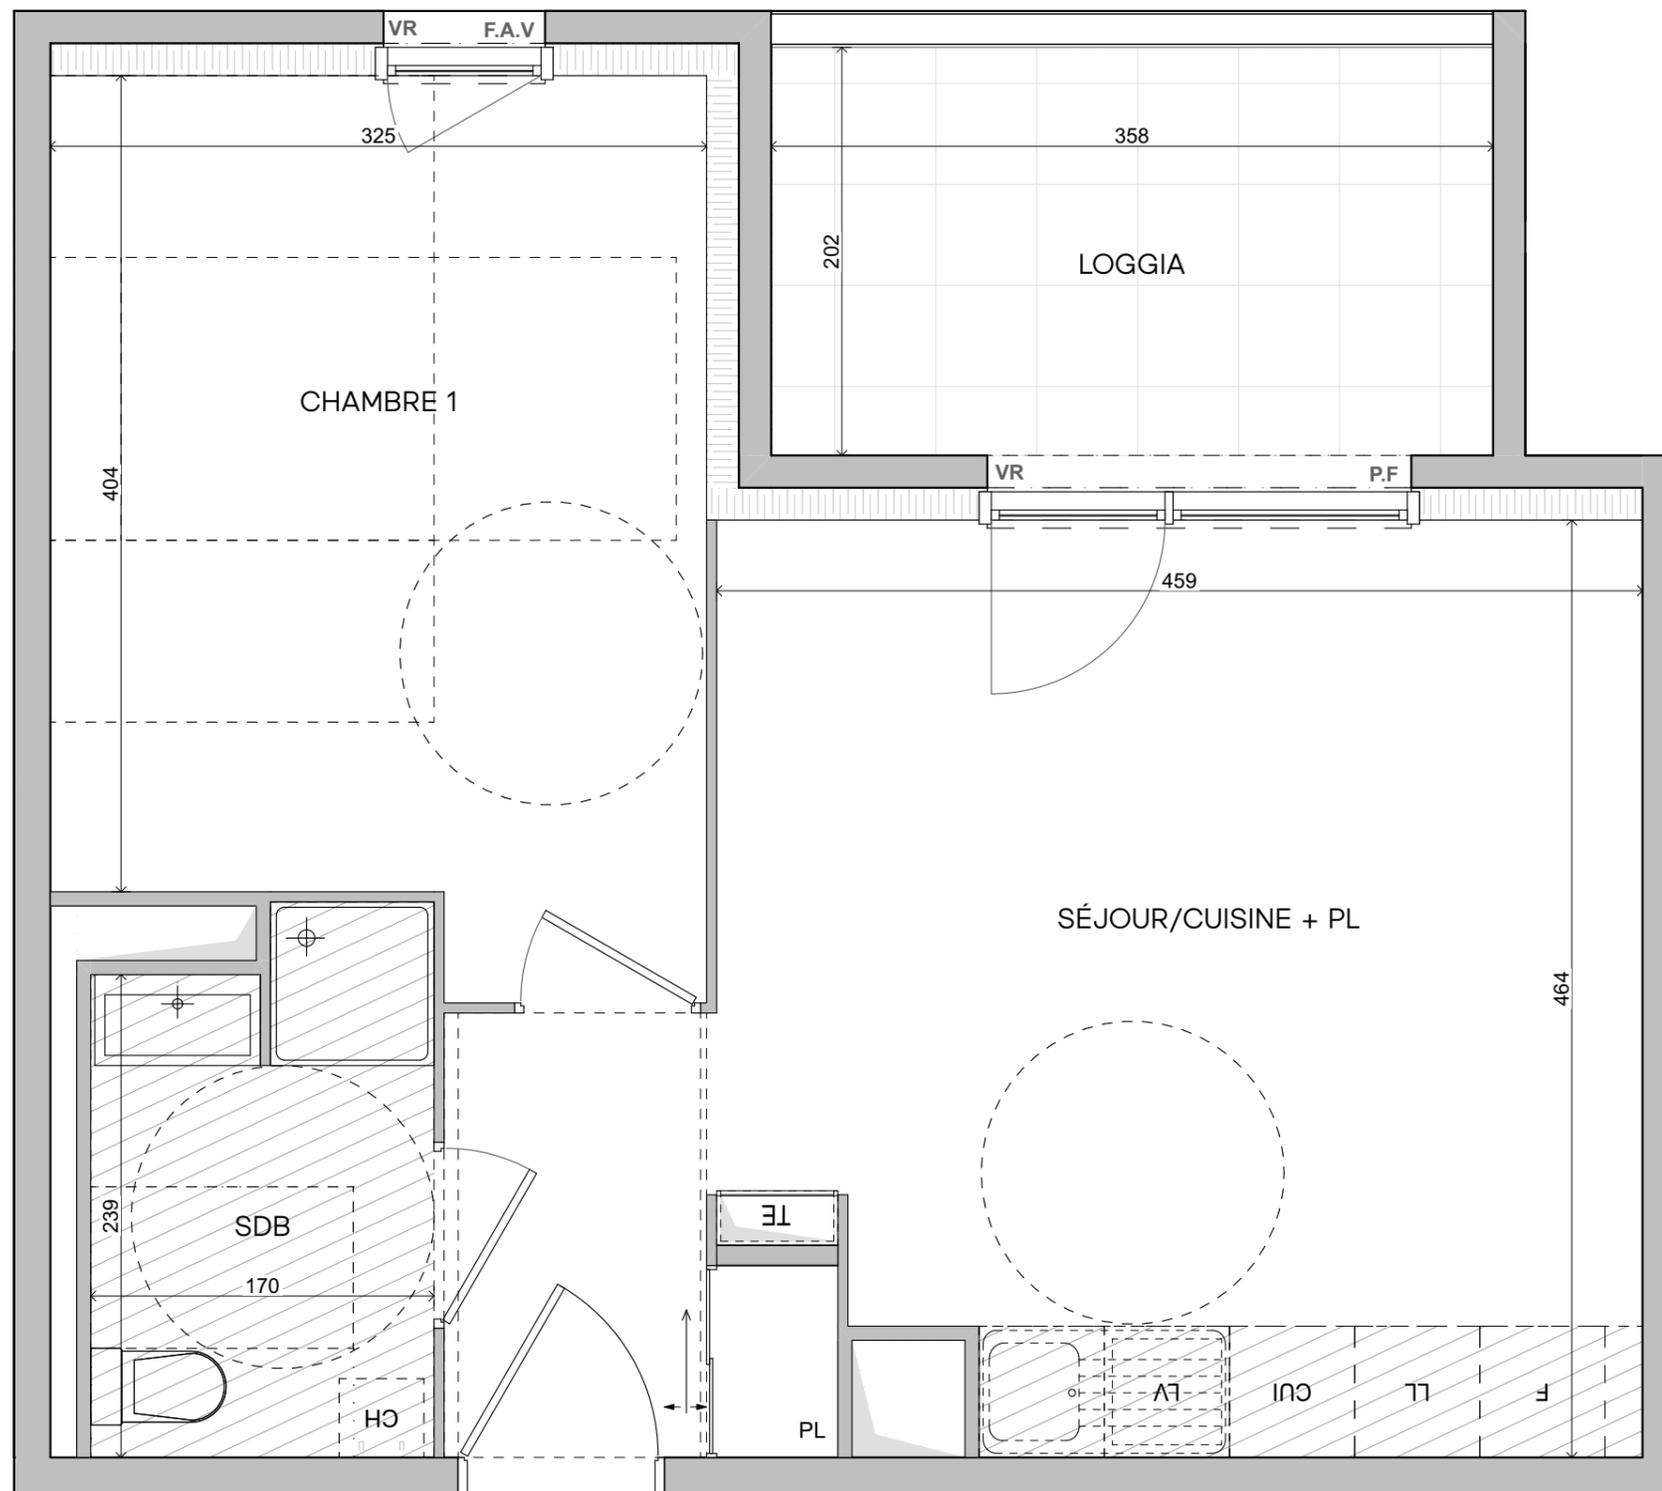

NOTA:
 - des modifications sont susceptibles d'être apportées à ce plan en fonction des nécessités techniques ou réglementaires lors de la réalisation.
 - les surfaces indiquées sont approximatives conformément à l'article R261-25 du CCH
 - les retombées, soffites, faux-plafonds trappes de visite, gaines, canalisations, l'emplacement des équipements sont figurés à titre indicatif.
 - les plantations éventuelles ne sont pas contractuelles. L'équipement électroménager et mobilier éventuellement indiqué sur le plan n'est pas fourni.

