

BÂTIMENT A
T3 - RDC

A06

CHAMBRE 1	12,0
CHAMBRE 2 + PL	9,7
DGT.	2,5
ENTRÉE	3,7
RGT.	1,4
SDB	5,1
SÉJOUR/CUISINE	22,9
WC	1,3
Total	58,6 m²


LOGGIA	5,5
Total	5,5 m²

LÉGENDE

P.F.	PORTE-FENÊTRE	LV	LAVE-VAISSELLE
F.	FENÊTRE	CUI	CUISSON
F.A.V.	FENÊTRE ALLÈGE VITRÉE	F	RÉFRIGÉRATEUR
C.F.	CHASSIS FIXE	LL	LAVE-LINGE
VR.	VOLET ROULANT	CH	CHAUDIÈRE
HSFP	HAUTEUR SOUS FAUX-PLAFOND	[Hatched Box]	FAUX-PLAFOND
[TE Box]	TABLEAU ÉLECTRIQUE	[Dotted Box]	CLOISON DÉMONTABLE

indice n°2

08 avril 2020

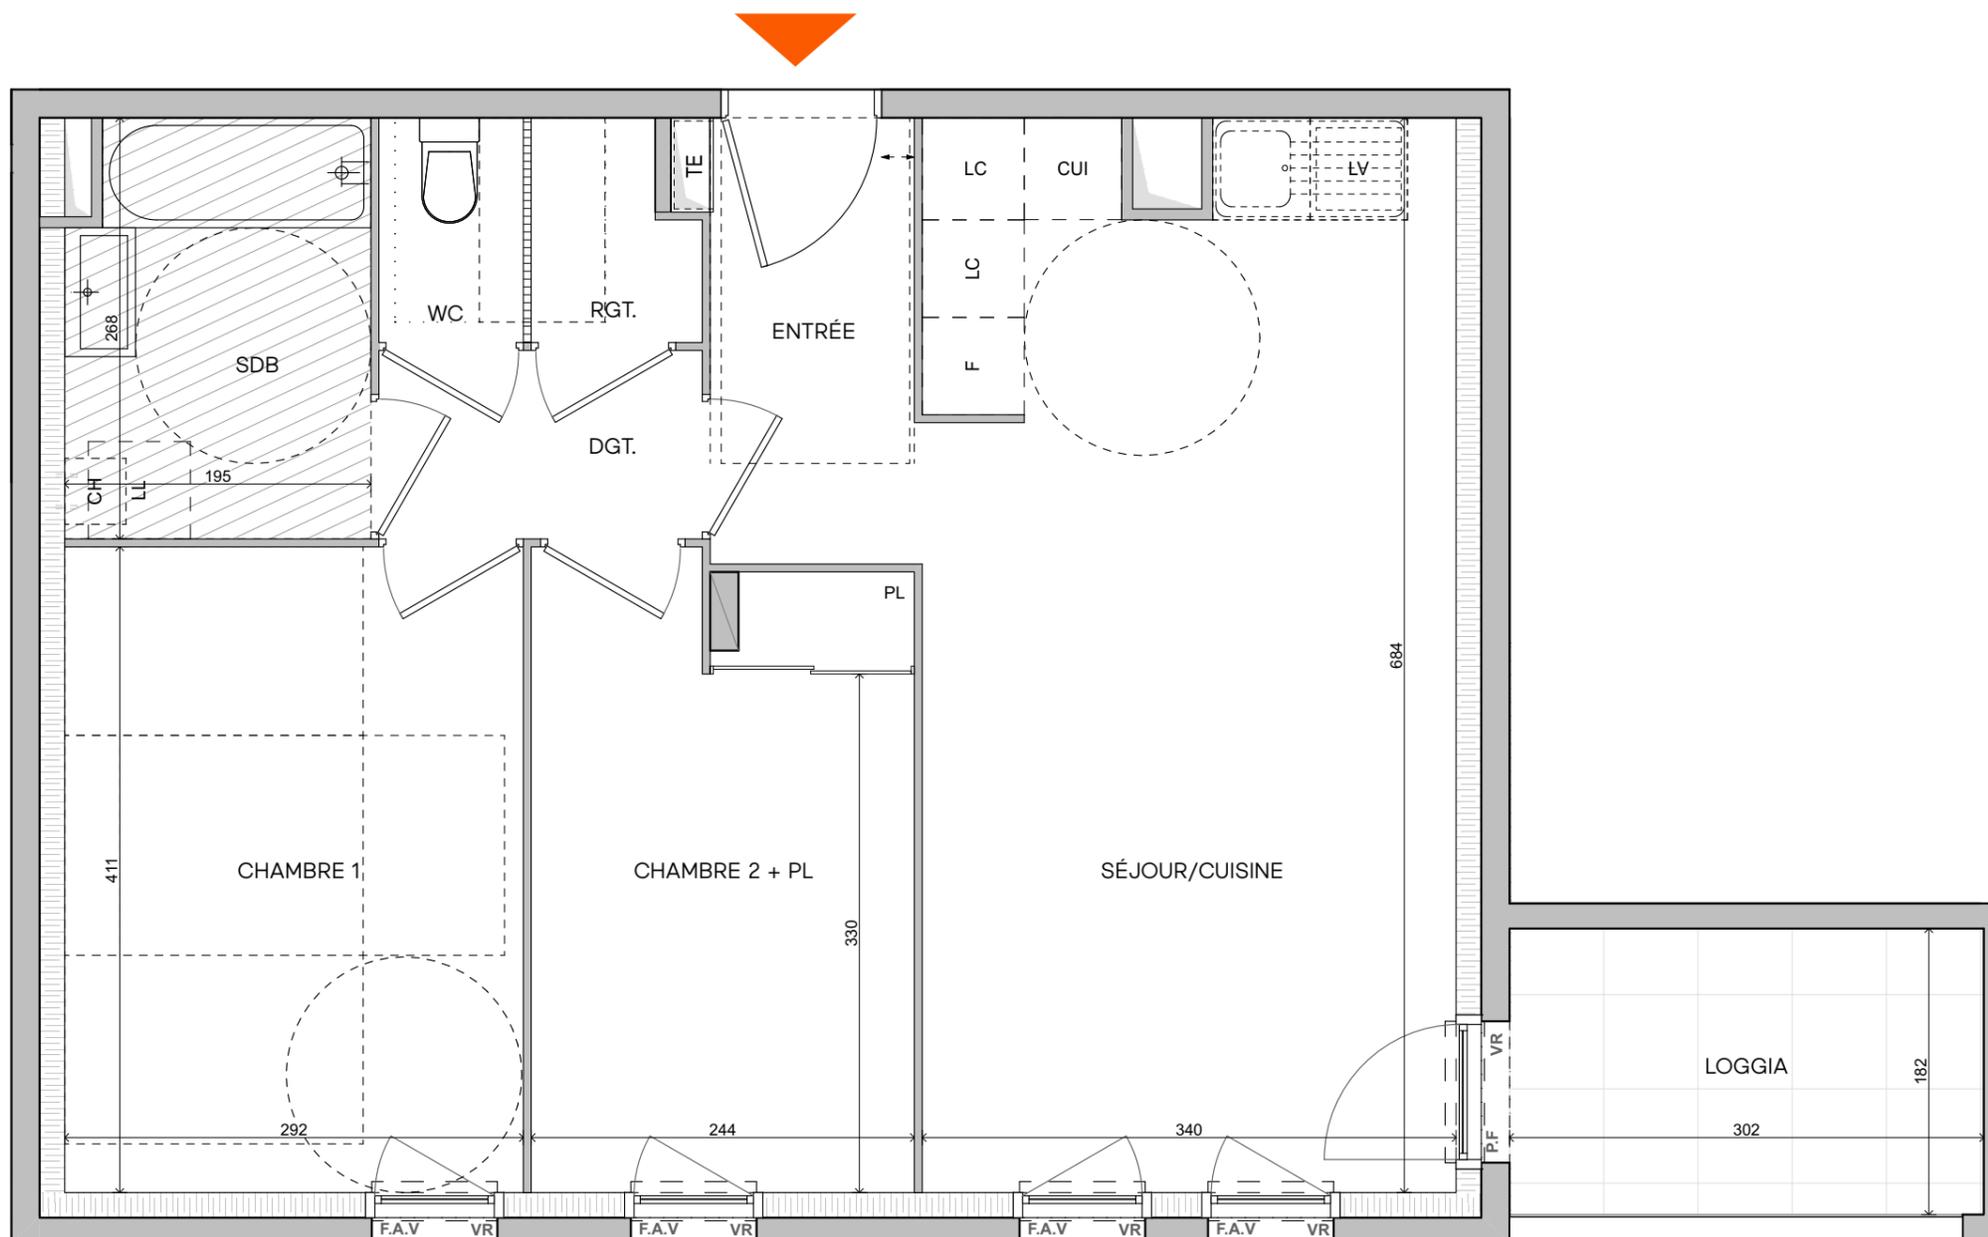

NOTA:

- des modifications sont susceptibles d'être apportées à ce plan en fonction des nécessités techniques ou réglementaires lors de la réalisation.
- les surfaces indiquées sont approximatives conformément à l'article R261-25 du CCH
- les retombées, soffites, faux-plafonds trappes de visite, gaines, canalisations, l'emplacement des équipements sont figurés à titre indicatif.
- les plantations éventuelles ne sont pas contractuelles. L'équipement électroménager et mobilier éventuellement indiqué sur le plan n'est pas fourni.

