




BÂTIMENT A
T3 - R+2

A27

CHAMBRE 1	12,2
CHAMBRE 2 + PL	9,9
DGT.	4,6
SDB	4,0
SÉJOUR/CUISINE + PL	28,7
WC	2,7
Total	62,1 m²


LOGGIA 1	5,1
LOGGIA 2	5,8
Total	10,9 m²

LÉGENDE

 P.F.	PORTE-FENÊTRE	LV	LAVE-VAISSELLE
F.	FENÊTRE	CUI	CUISSON
F.A.V.	FENÊTRE ALLÈGE VITRÉE	F	RÉFRIGÉRATEUR
C.F.	CHASSIS FIXE	LL	LAVE-LINGE
VR.	VOLET ROULANT	CH	CHAUDIÈRE
HSFP	HAUTEUR SOUS FAUX-PLAFOND		FAUX-PLAFOND
	TABLEAU ÉLECTRIQUE		CLOISON DÉMONTABLE

indice n°2

08 avril 2020

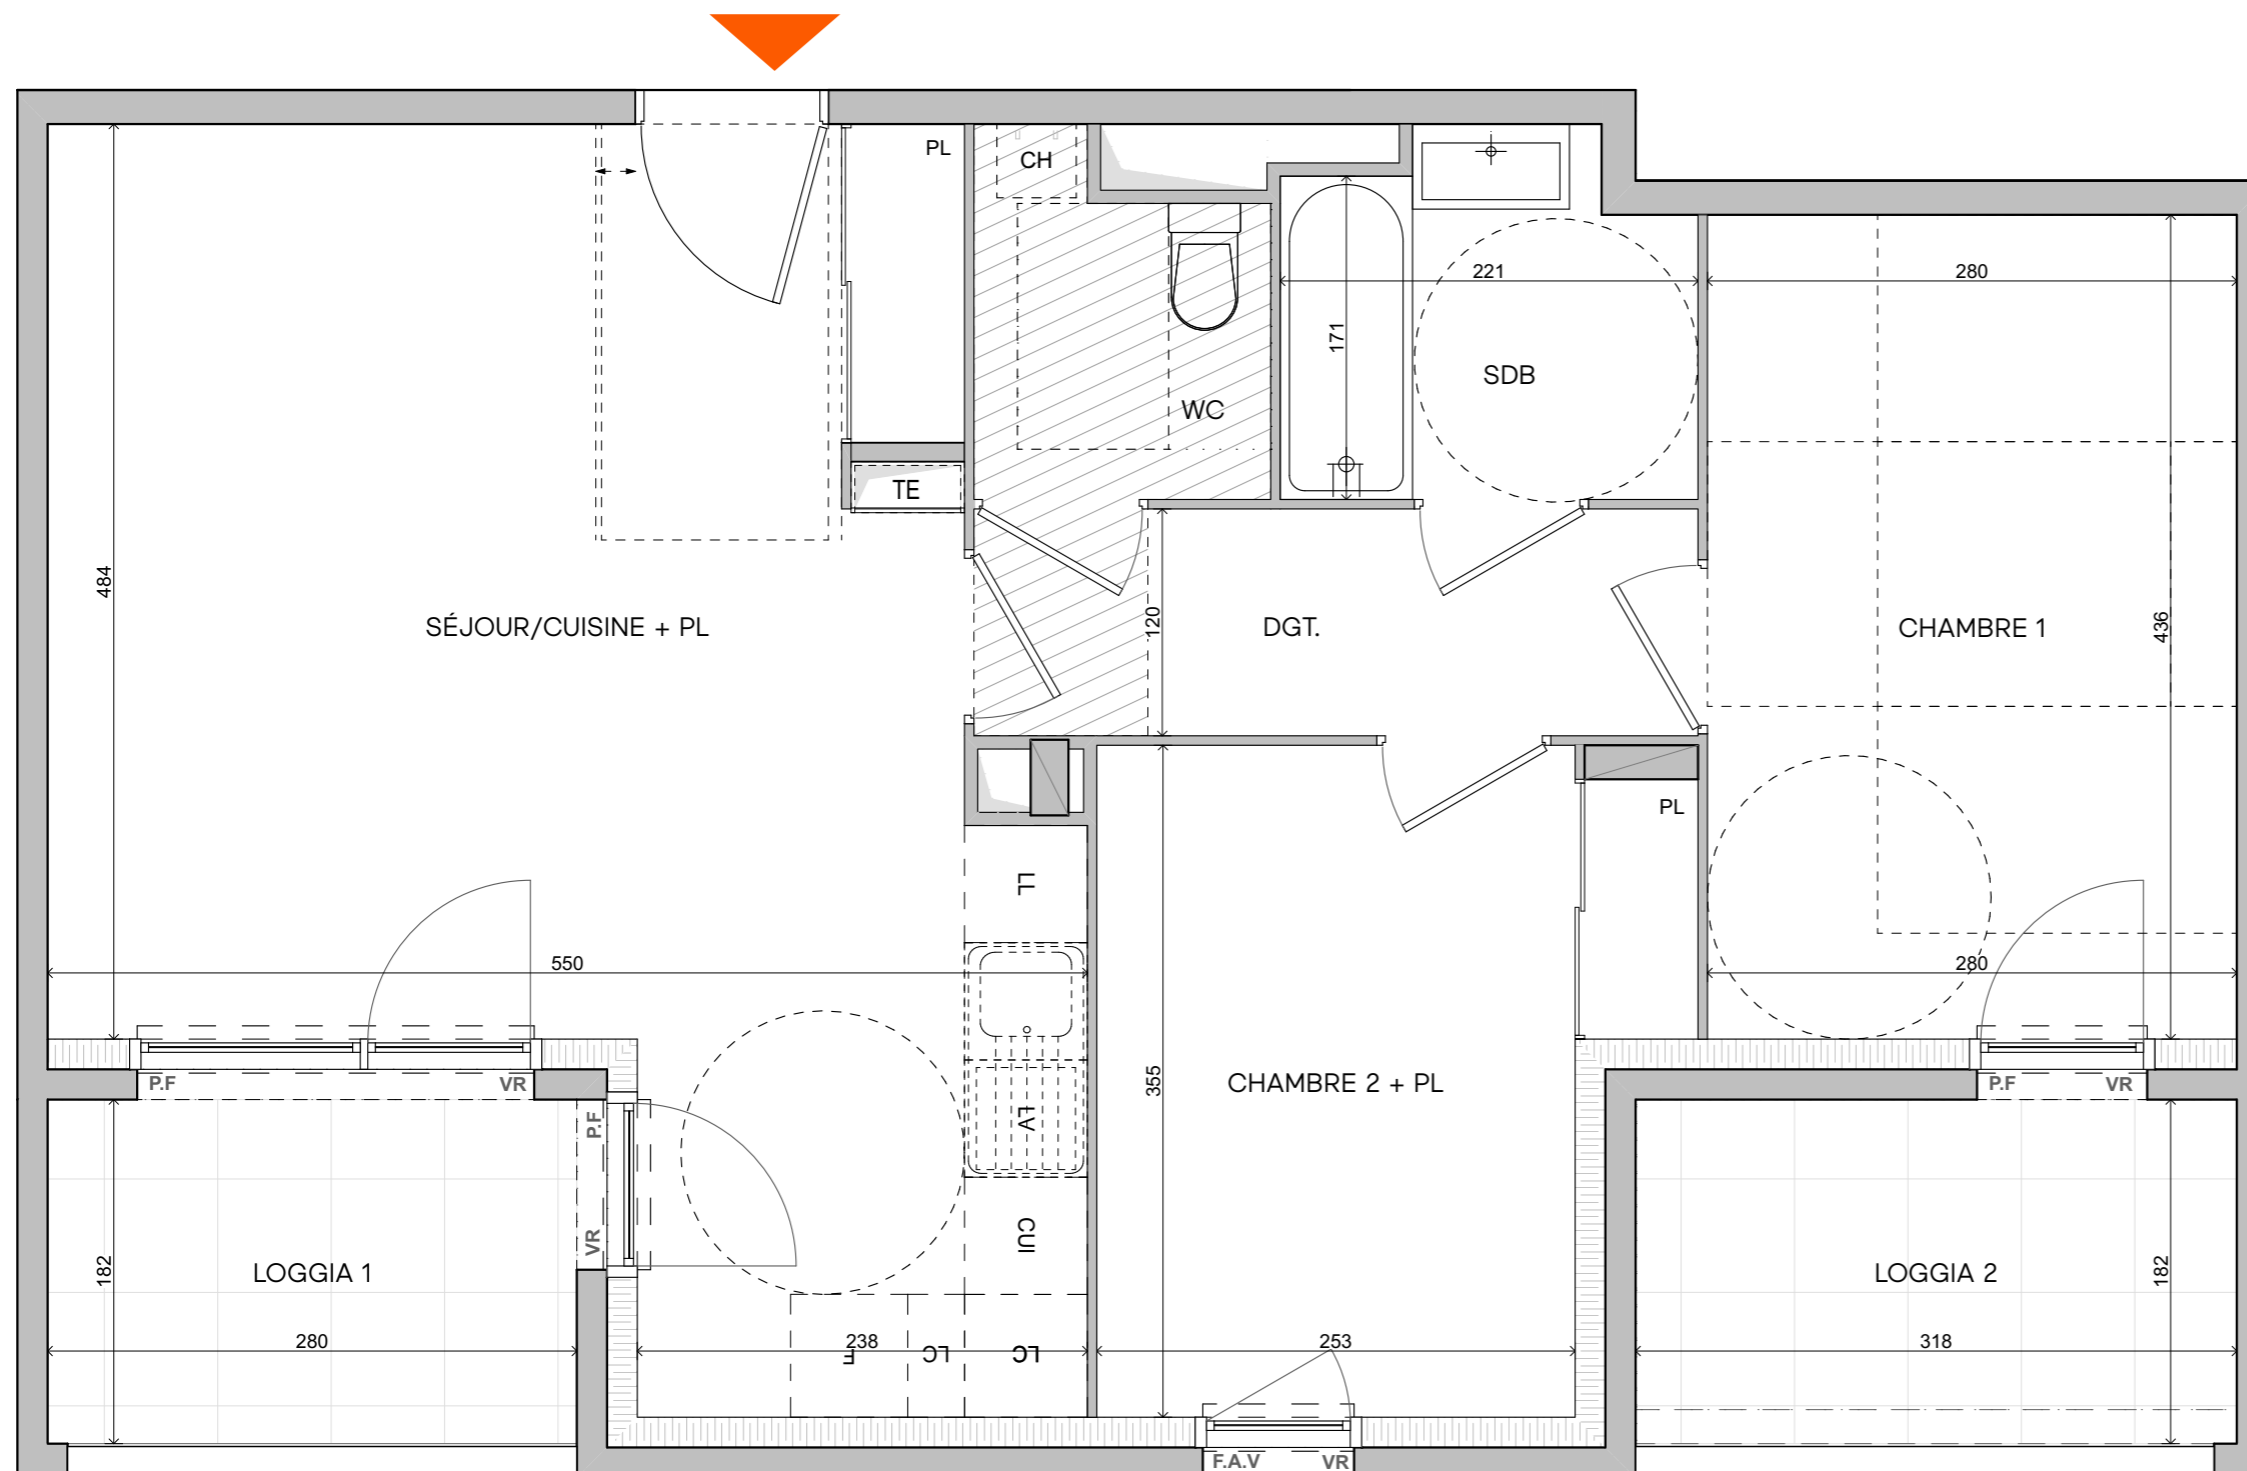

NOTA:

- des modifications sont susceptibles d'être apportées à ce plan en fonction des nécessités techniques ou réglementaires lors de la réalisation.
- les surfaces indiquées sont approximatives conformément à l'article R261-25 du CCH
- les retombées, soffites, faux-plafonds trappes de visite, gaines, canalisations, l'emplacement des équipements sont figurés à titre indicatif.
- les plantations éventuelles ne sont pas contractuelles. L'équipement électroménager et mobilier éventuellement indiqué sur le plan n'est pas fourni.

