
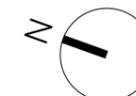


BÂTIMENT D
T2 - R+4

D-41

CHAMBRE	12,92
SDE	5,40
SEJOUR/CUISINE + PL	23,10
	41,42 m²
LOGGIA	8,66
	8,66 m²

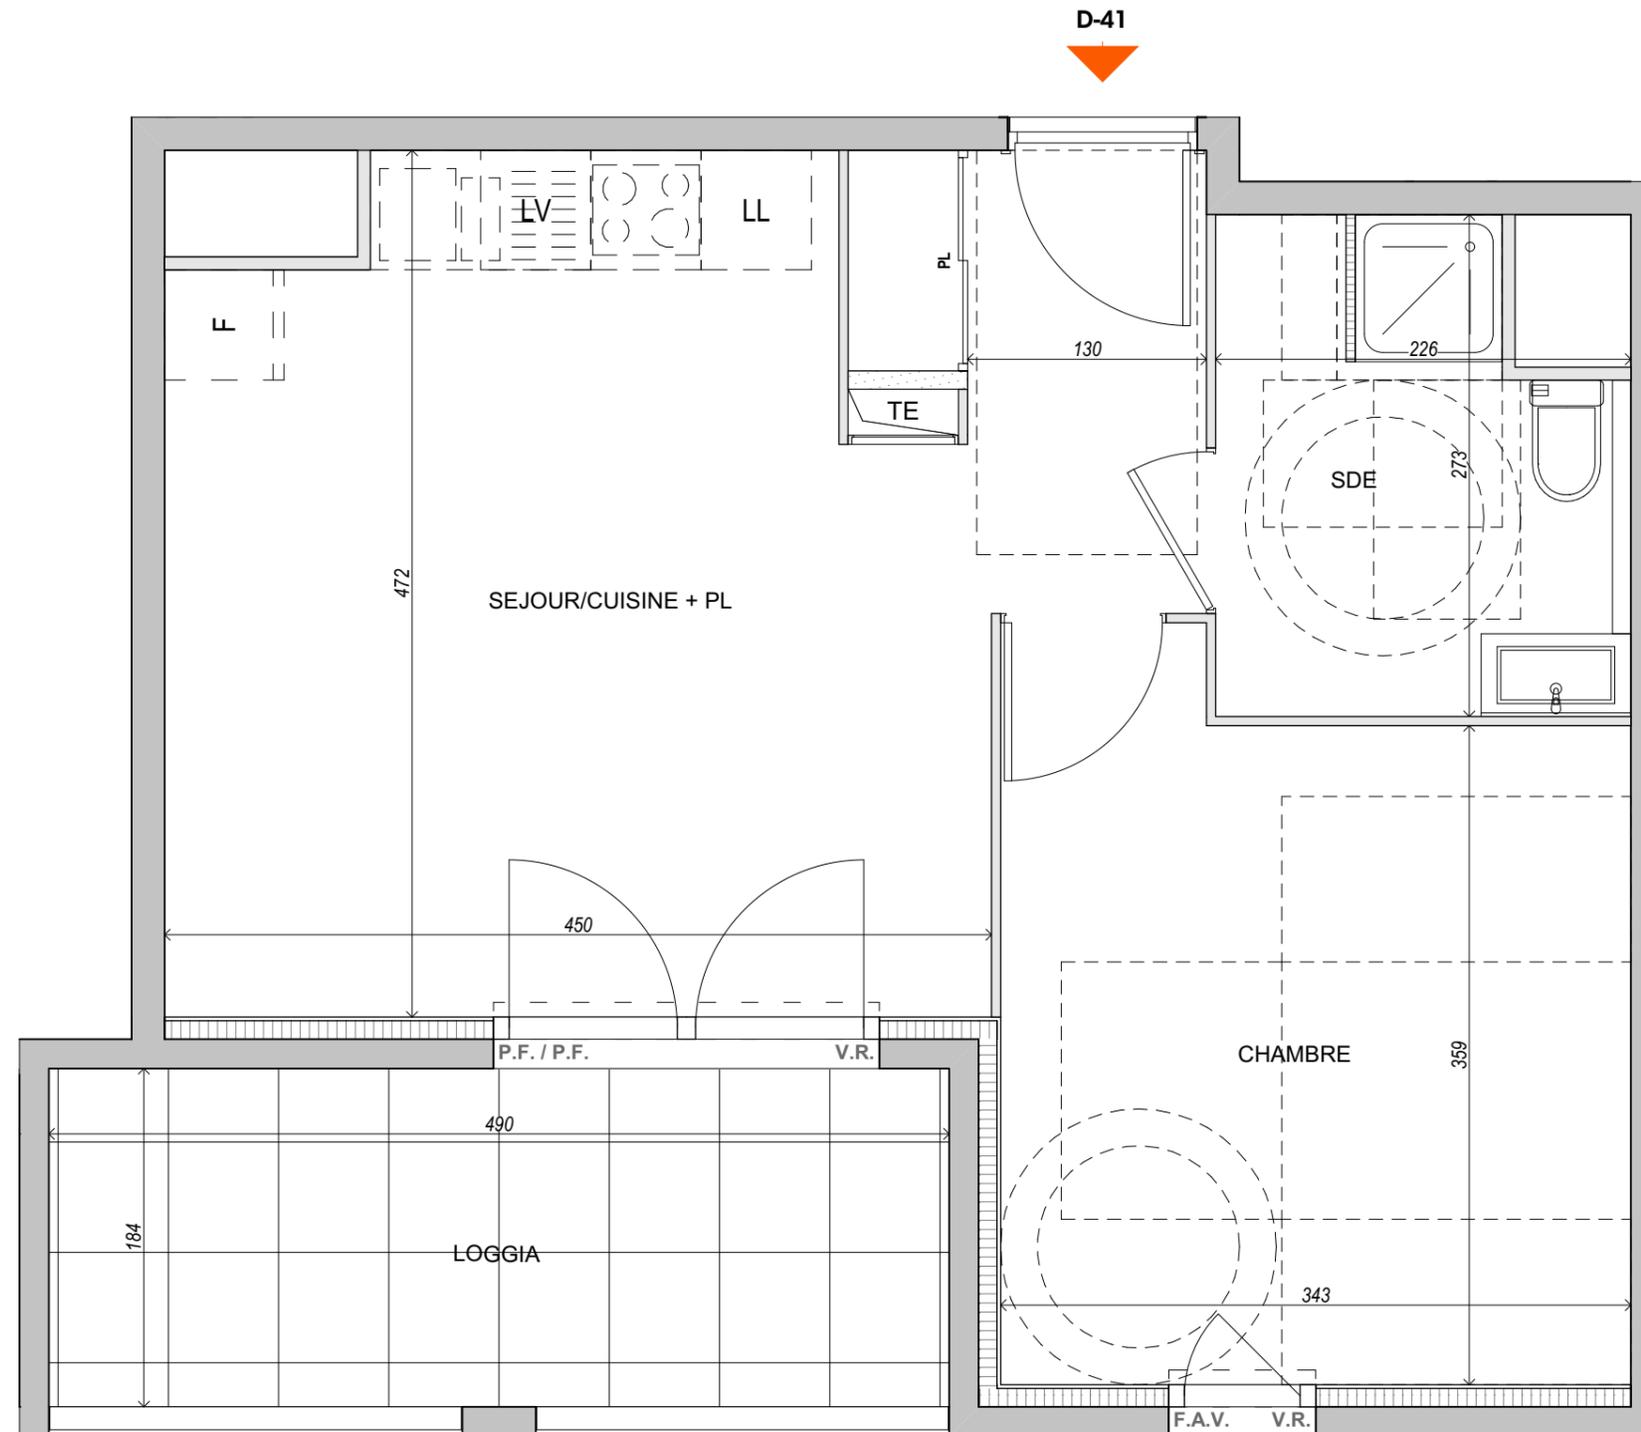

NOTA:
 - des modifications sont susceptibles d'être apportées à ce plan en fonction des nécessités techniques ou réglementaires lors de la réalisation.
 - les surfaces indiquées sont approximatives conformément à l'article R261-25 du CCH
 - les retombées, soffites, faux-plafonds trappes de visite, gaines, canalisations, l'emplacement des équipements sont figurés à titre indicatif.
 - les plantations éventuelles ne sont pas contractuelles. L'équipement électroménager et mobilier éventuellement indiqué sur le plan n'est pas fourni.



LÉGENDE

P.F. PORTE-FENÊTRE	LV LAVE-VAISSELLE
F. FENÊTRE	CUI CUISSON
F.A.V. FENÊTRE ALLÈGE VITRÉE	F RÉFRIGÉRATEUR
C.F. CHASSIS FIXE	LL LAVE-LINGE
V.R. VOLET ROULANT	CH CHAUDIÈRE
HSFP HAUTEUR SOUS FAUX-PLAFOND	FAUX-PLAFOND
TE TABLEAU ÉLECTRIQUE	CLOISON DÉMONTABLE

indice n°1 06/04/2020