



NOTA :
-Des modifications sont susceptibles d'être apportées à ce plan en fonction des nécessités techniques ou réglementaires lors de la réalisation.
-Les surfaces indiquées sont approximatives conformément à l'article R261-25 du CCH
-Les retombées, soffites, faux plafonds, trappes de visite, gaines, canalisations, l'emplacement des équipements sont figurés à titre indicatif.
-Les plantations éventuelles ne sont pas contractuelles. L' équipement électroménager et mobilier éventuellement indiqué sur le plan n'est pas fourni.

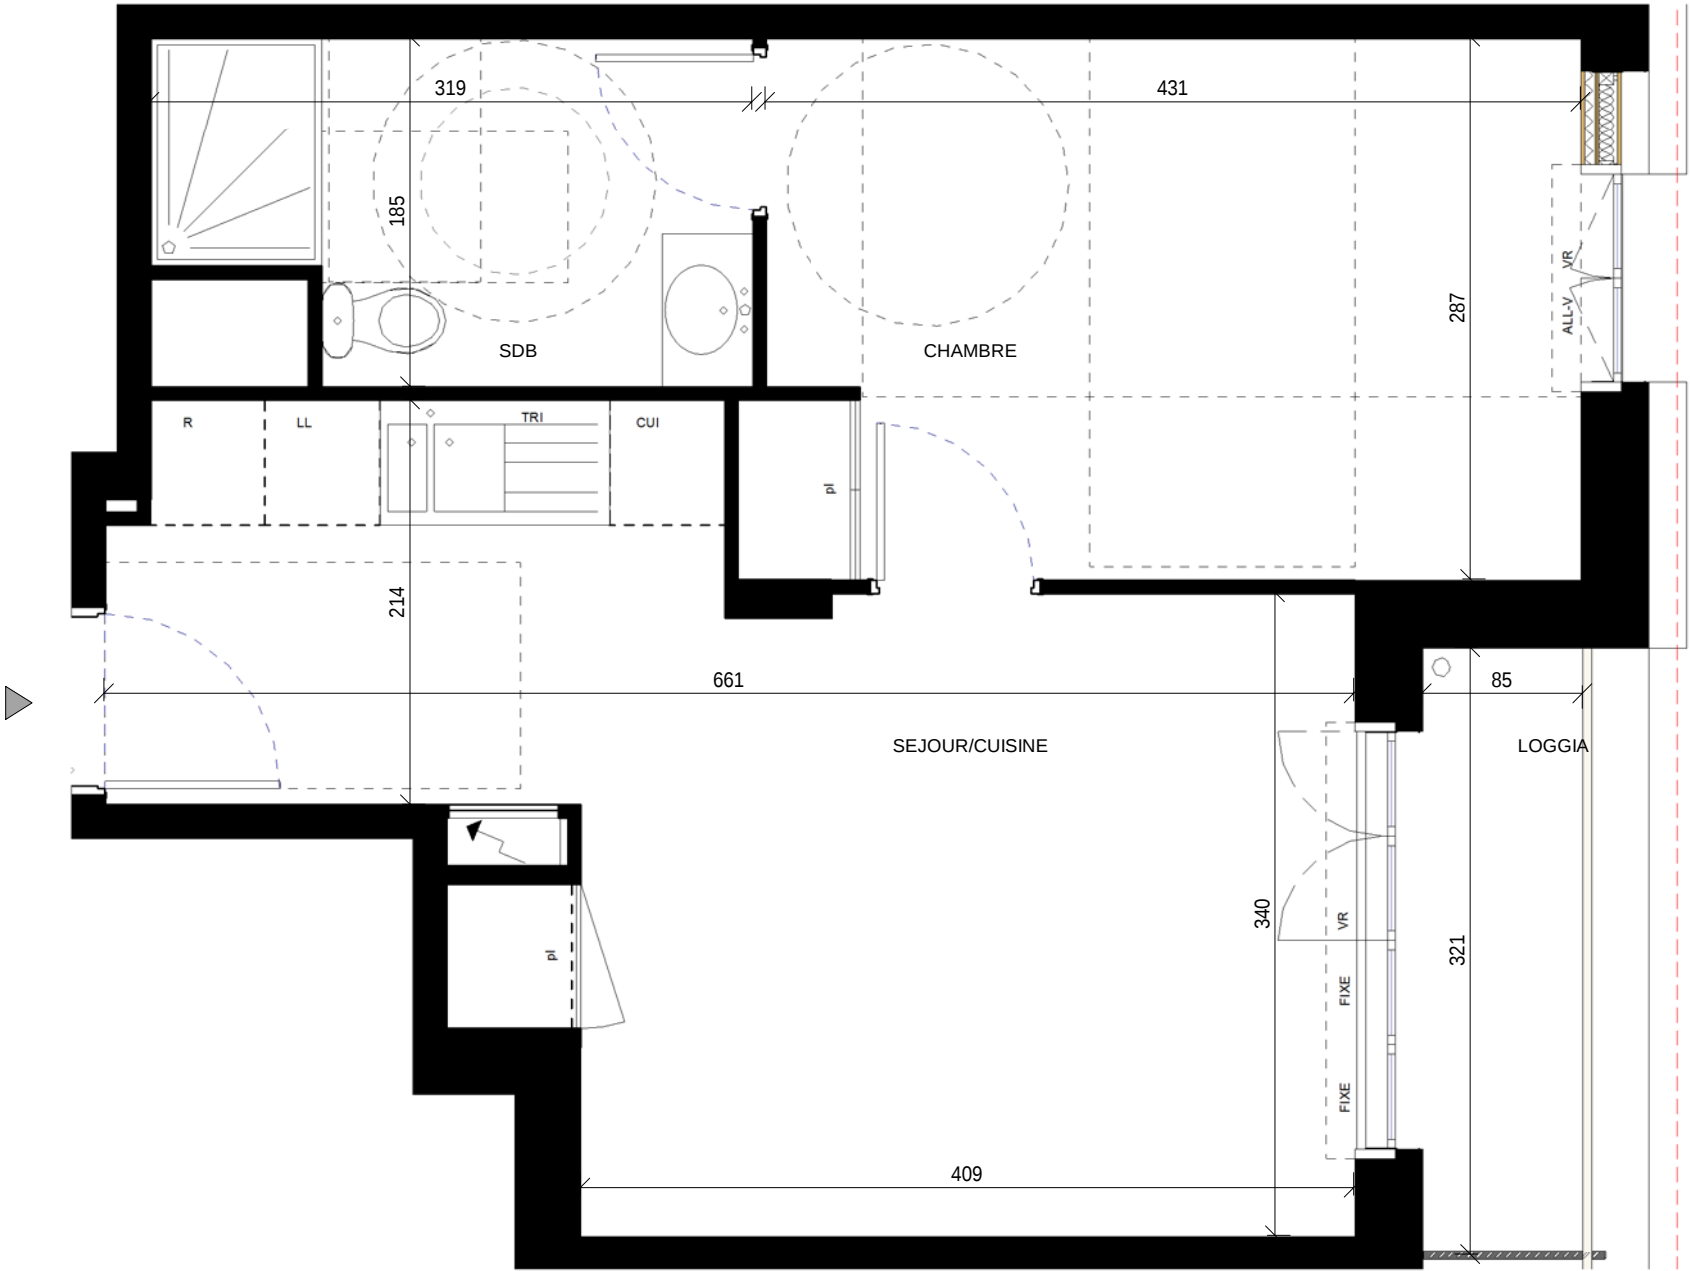

4 Avenue Henri Barbusse
ANNEMASSE 74100

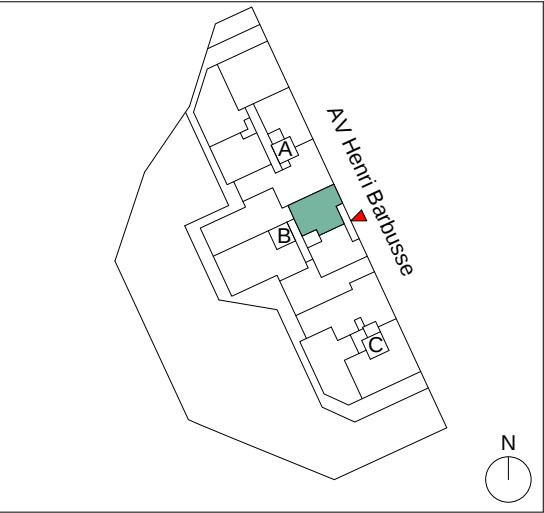

B12

T2 - 1er ETAGE

SEJOUR/CUISINE	20.41 m ²
CHAMBRE	12.49 m ²
SDB	5.32 m ²
TOTAL SURFACE HABITABLE	38.22 m ²
LOGGIA	2.71 m ²
TOTAL SURFACE ANNEXE	2.71 m ²

Légende :

LL	LAVE-LINGE	ALL-V	ALLÈGE VITRÉE HAUTEUR ≈ 100CM
LV	LAVE-VAISSELLE	VR	VOLET ROULANT
CUI	BLOC CUISSON		SOFFITE
FR	REFRIGIRATEUR		CLOISON DEMONTABLE
	TABLEAU ELECTRIQUE (GAINE TECHNIQUE LOGEMENT)		ESPACE COUVERT

17/01/2020

Indice 0



PITCH PROMOTION
45 quai Charles de Gaulle
LYON Cedex 6 (69)