





4 Avenue Henri Barbusse  
ANNEMASSE 74100

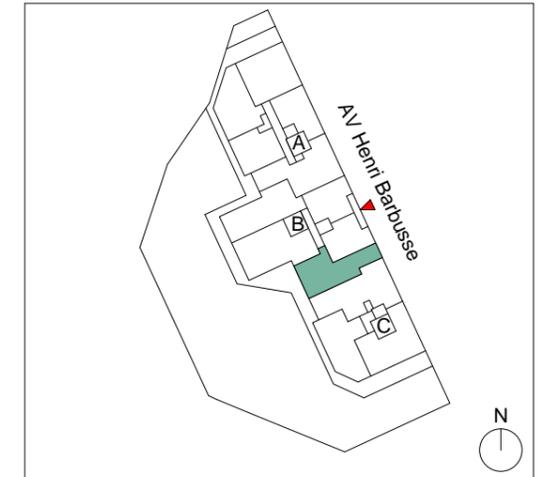

B24

T3 - 2eme ETAGE

ENTREE	6.25 m <sup>2</sup>
SEJOUR/CUISINE	21.39 m <sup>2</sup>
DEGAGEMENT	4.21 m <sup>2</sup>
CHAMBRE 1	12.18 m <sup>2</sup>
CHAMBRE 2	10.93 m <sup>2</sup>
SDB	5.62 m <sup>2</sup>
WC	1.37 m <sup>2</sup>
<b>TOTAL SURFACE HABITABLE</b>	<b>61.95 m<sup>2</sup></b>
BALCON	10.66 m <sup>2</sup>
<b>TOTAL SURFACE ANNEXE</b>	<b>10.66 m<sup>2</sup></b>

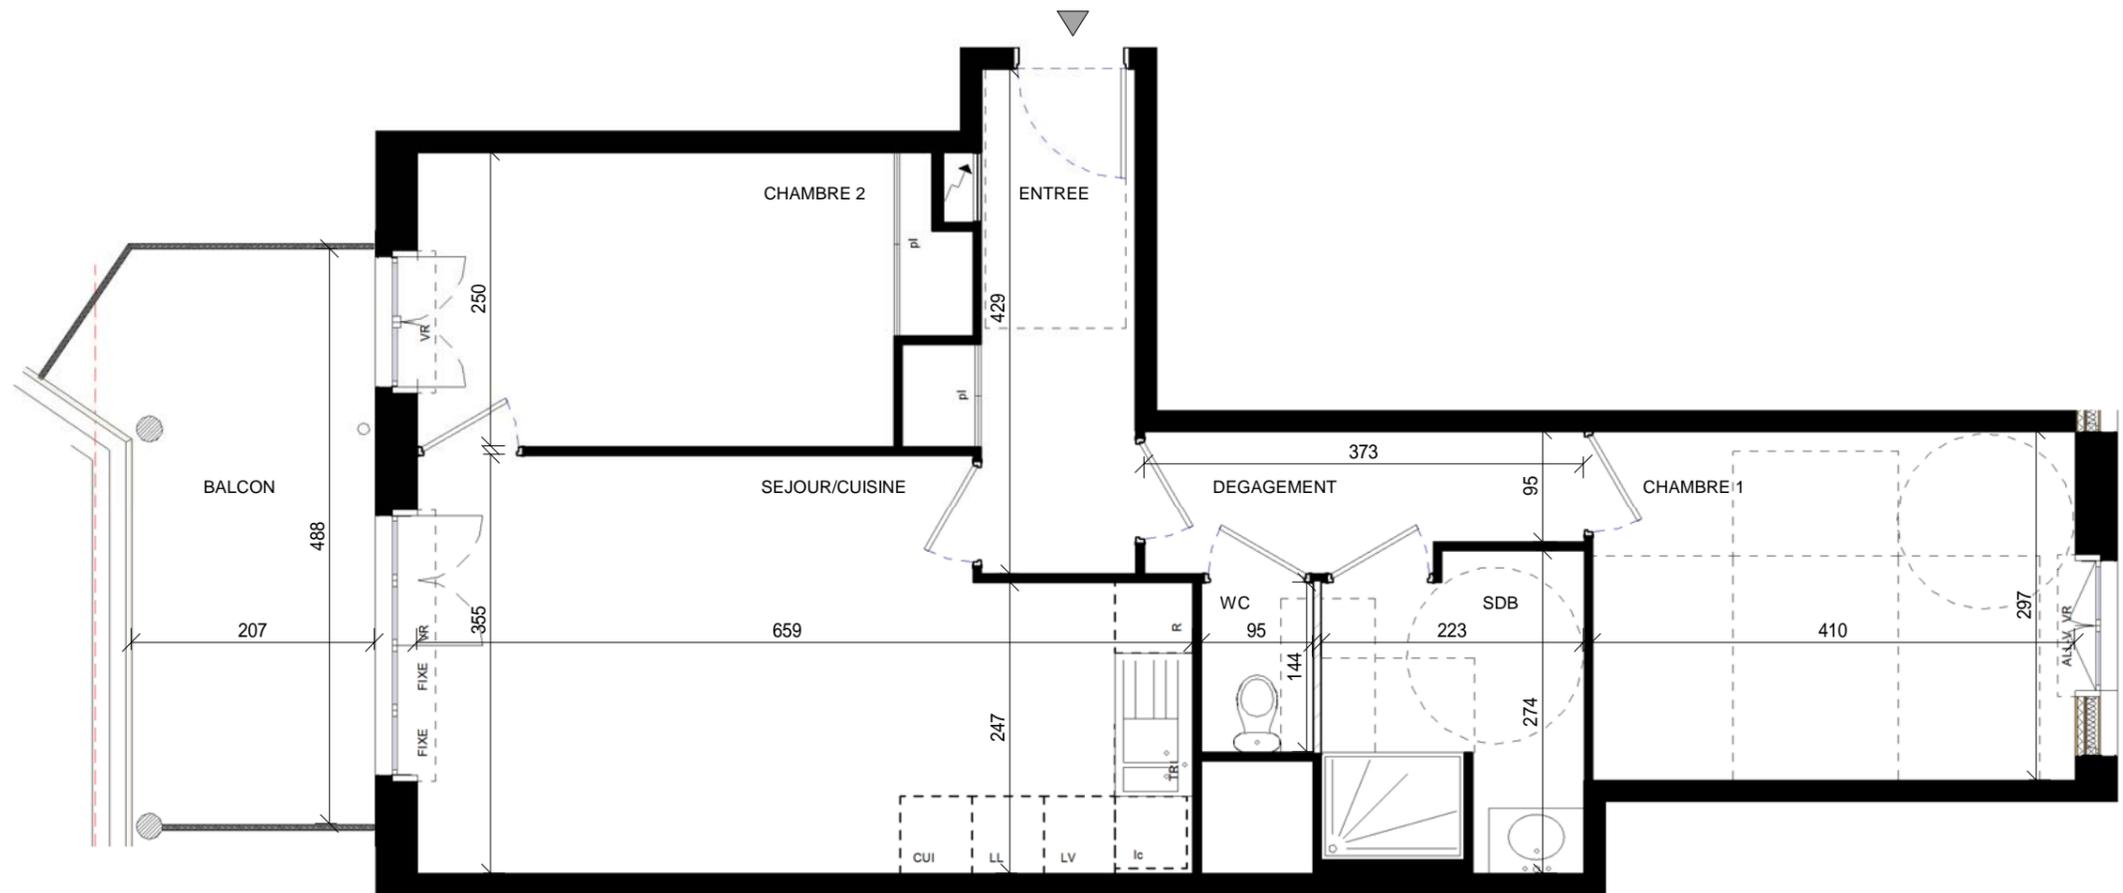

Légende :

LL	LAVE-LINGE	ALL-V	ALLÈGE VITRÉE HAUTEUR = 100CM
LV	LAVE-VAISSELLE	VR	VOLET ROULANT
CUI	BLOC CUISSON	⊗	SOFFITE
FR	REFRIGIRATEUR	⊘	CLOISON DEMONTABLE
⚡	TABLEAU ELECTRIQUE (GAINE TECHNIQUE LOGEMENT)	- - -	ESPACE COUVERT

17/01/2020

Indice 0



PITCH PROMOTION  
45 quai Charles de Gaulle  
LYON Cedex 6 (69)



NOTA :  
-Des modifications sont susceptibles d'être apportées à ce plan en fonction des nécessités techniques ou réglementaires lors de la réalisation.  
-Les surfaces indiquées sont approximatives conformément à l'article R261-25 du CCH  
-Les retombées, soffites, faux plafonds, trappes de visite, gaines, canalisations, l'emplacement des équipements sont figurés à titre indicatif.  
-Les plantations éventuelles ne sont pas contractuelles. L'équipement électroménager et mobilier éventuellement indiqué sur le plan n'est pas fourni.

