




4 Avenue Henri Barbusse
ANNEMASSE 74100

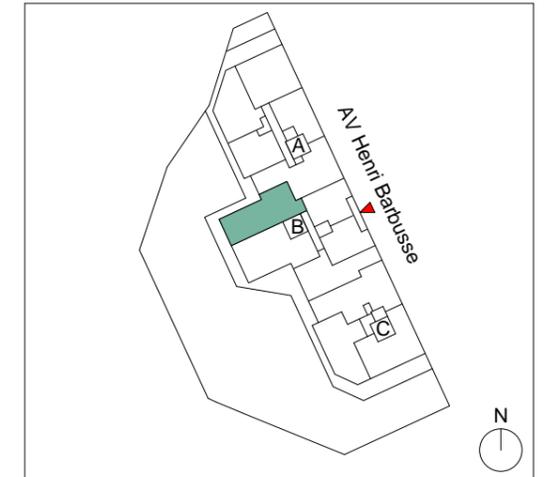

B41

T3 - 4eme ETAGE

| | |
|--------------------------------|----------------------------|
| SEJOUR/CUISINE | 25.96 m ² |
| DEGAGEMENT | 8.03 m ² |
| CHAMBRE 1 | 9.00 m ² |
| CHAMBRE 2 | 16.26 m ² |
| SDB | 4.16 m ² |
| WC | 2.09 m ² |
| BUANDERIE | 0.92 m ² |
| TOTAL SURFACE HABITABLE | 66.42 m² |
| BALCON | 15.50 m ² |
| TOTAL SURFACE ANNEXE | 15.50 m² |


Légende :

| | | | |
|-----|--|-------|----------------------------------|
| LL | LAVE-LINGE | ALL-V | ALLÈGE VITRÉE HAUTEUR = 100CM |
| LV | LAVE-VAISSELLE | VR | VOLET ROULANT |
| CUI | BLOC CUISSON | | SOFFITE |
| FR | REFRIGIRATEUR | | CLOISON DEMONTABLE |
| | TABLEAU ELECTRIQUE (GAINE TECHNIQUE LOGEMENT) | | ESPACE COUVERT |

17/01/2020 Indice 0



PITCH PROMOTION
45 quai Charles de Gaulle
LYON Cedex 6 (69)

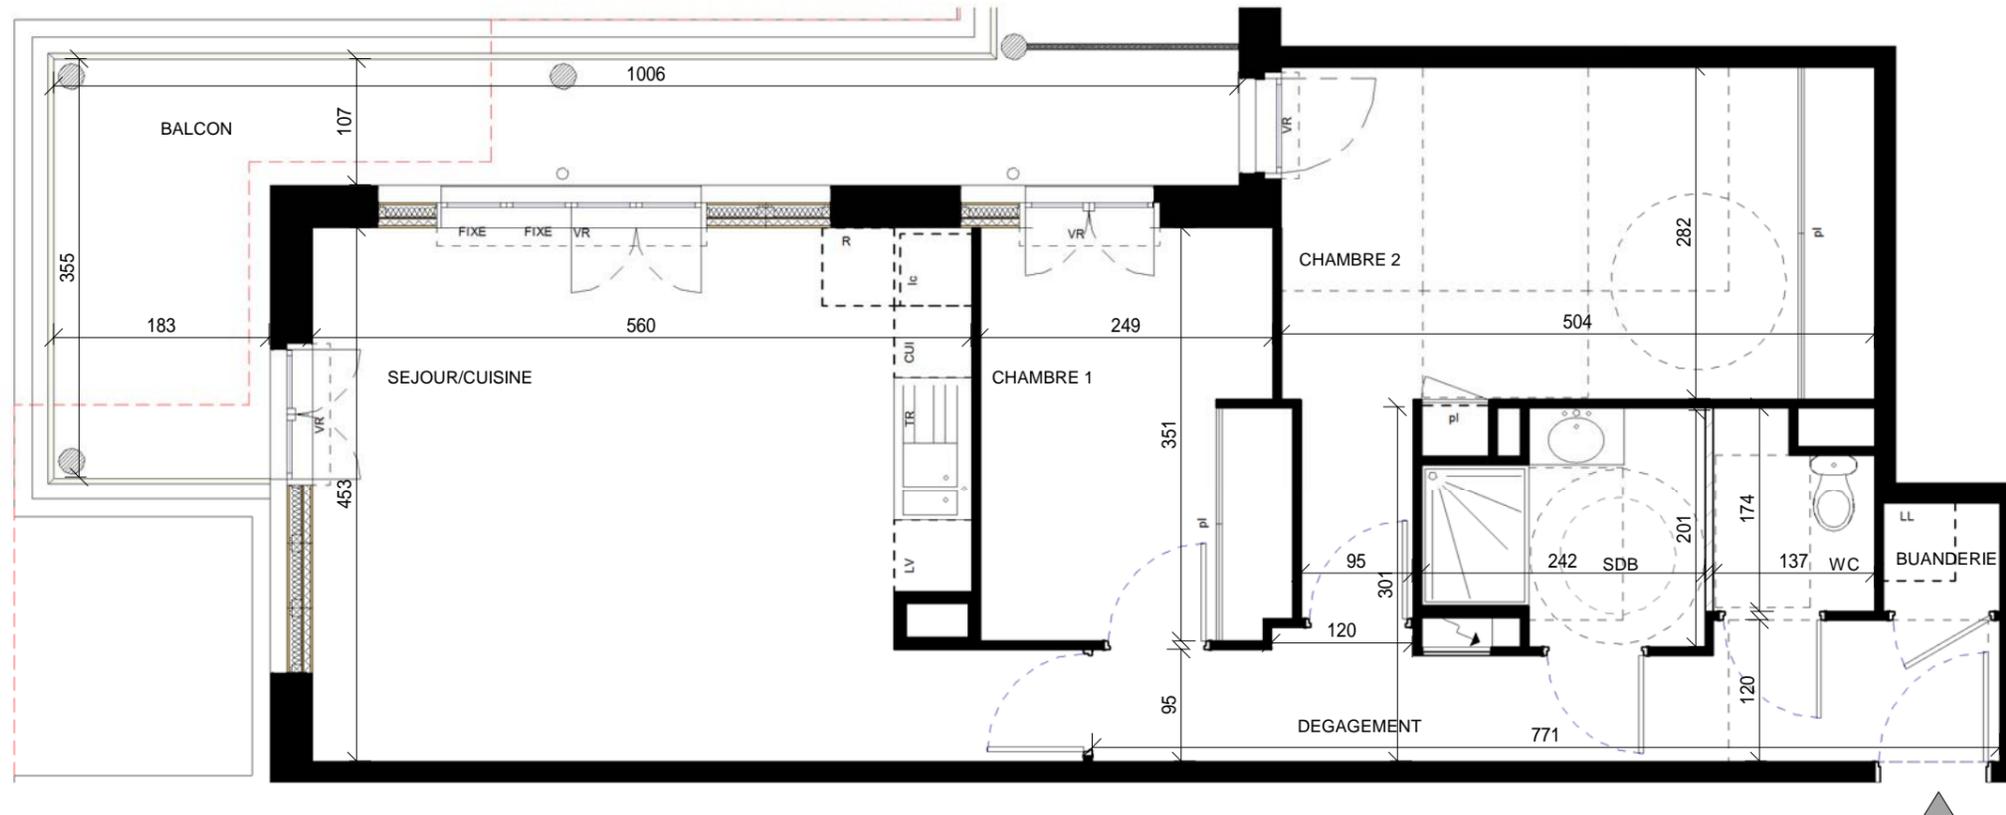

NOTA :
 -Des modifications sont susceptibles d'être apportées à ce plan en fonction des nécessités techniques ou réglementaires lors de la réalisation.
 -Les surfaces indiquées sont approximatives conformément à l'article R261-25 du CCH
 -Les retombées, soffites, faux plafonds, trappes de visite, gaines, canalisations, l'emplacement des équipements sont figurés à titre indicatif.
 -Les plantations éventuelles ne sont pas contractuelles. L'équipement électroménager et mobilier éventuellement indiqué sur le plan n'est pas fourni.