




4 Avenue Henri Barbusse
ANNEMASSE 74100

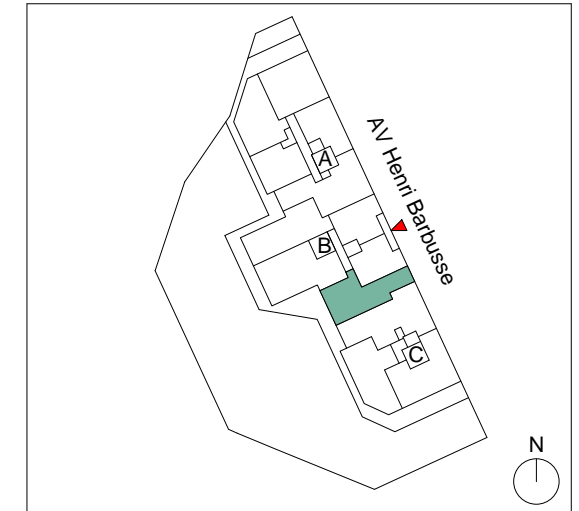

B44

T3 - 4eme ETAGE

ENTREE	6.25 m ²
SEJOUR/CUISINE	21.39 m ²
DEGAGEMENT	4.21 m ²
CHAMBRE 1	12.18 m ²
CHAMBRE 2	10.93 m ²
SDE	5.62 m ²
WC	1.37 m ²
TOTAL SURFACE HABITABLE	61.95 m²

BALCON	10.66 m ²
TOTAL SURFACE ANNEXE	10.66 m²

Légende :


LL	LAVE-LINGE	ALL-V	ALLÈGE VITRÉE HAUTEUR = 100CM
LV	LAVE-VAISSELLE	VR	VOLET ROULANT
CUI	BLOC CUISSON	⊗	SOFFITE
FR	REFRIGIRATEUR	⊘	CLOISON DEMONTABLE
⚡	TABLEAU ELECTRIQUE (GAINE TECHNIQUE LOGEMENT)	- - -	ESPACE COUVERT

17/01/2020

Indice 0



PITCH PROMOTION
45 quai Charles de Gaulle
LYON Cedex 6 (69)

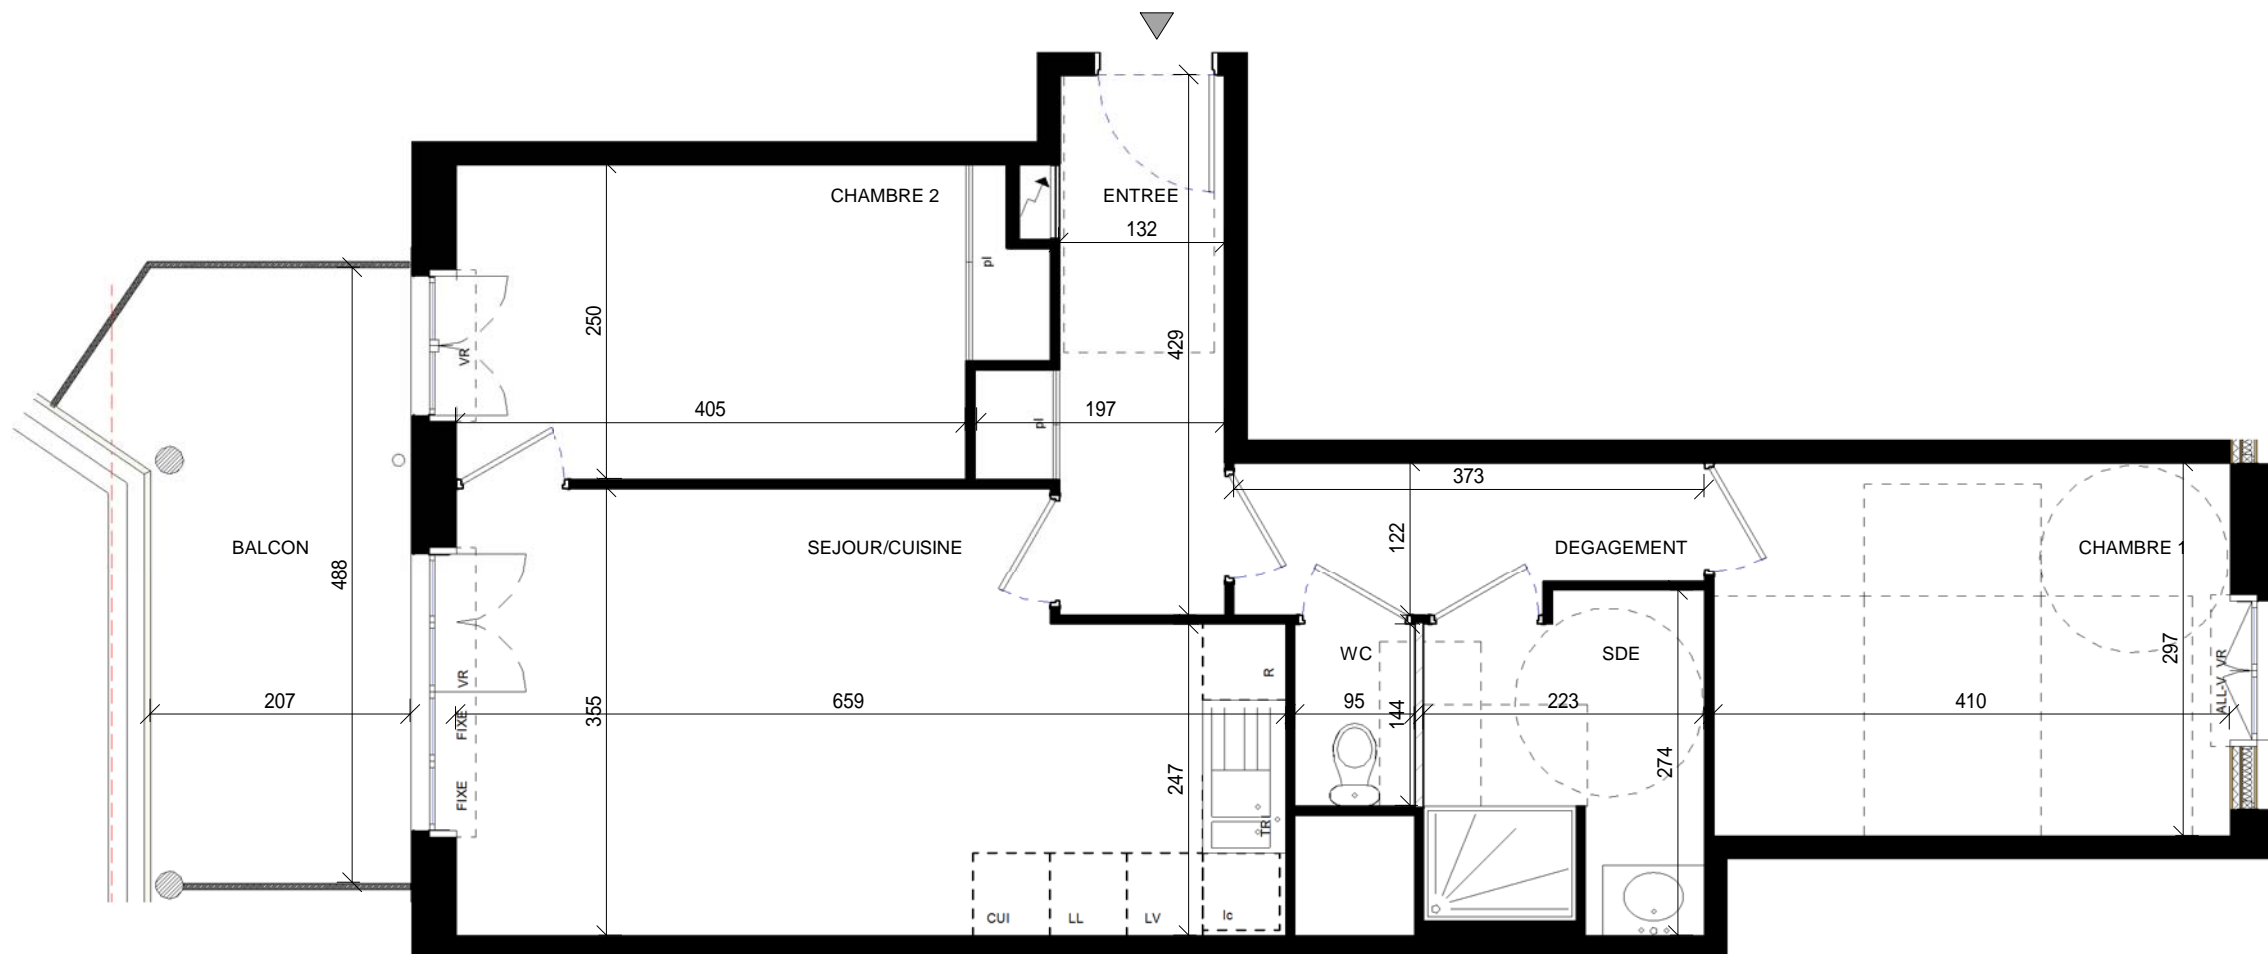

NOTA :
 -Des modifications sont susceptibles d'être apportées à ce plan en fonction des nécessités techniques ou réglementaires lors de la réalisation.
 -Les surfaces indiquées sont approximatives conformément à l'article R261-25 du CCH
 -Les retombées, soffites, faux plafonds, trappes de visite, gaines, canalisations, l'emplacement des équipements sont figurés à titre indicatif.
 -Les plantations éventuelles ne sont pas contractuelles. L'équipement électroménager et mobilier éventuellement indiqué sur le plan n'est pas fourni.