




4 Avenue Henri Barbusse
ANNEMASSE 74100

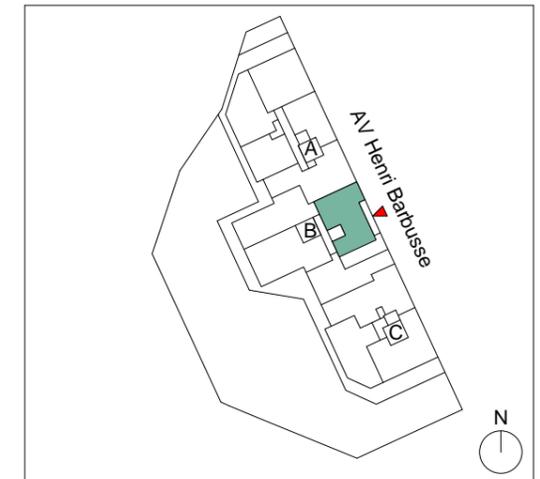

B62

T3 - 6eme ETAGE

SEJOUR/CUISINE	24.71 m ²
DEGAGEMENT	5.36 m ²
CHAMBRE 1	11.43 m ²
CHAMBRE 2	9.13 m ²
SDB	5.23 m ²
WC	1.24 m ²
BUANDERIE	3.99 m ²
TOTAL SURFACE HABITABLE	61.09 m²

LOGGIA	6.37 m ²
TOTAL SURFACE ANNEXE	6.37 m²

Légende :


LL	LAVE-LINGE	ALL-V	ALLÈGE VITRÉE HAUTEUR = 100CM
LV	LAVE-VAISSELLE	VR	VOLET ROLANT
CUI	BLOC CUISSON		SOFFITE
FR	REFRIGIRATEUR		CLOISON DEMONTABLE
	TABLEAU ELECTRIQUE (GAINE TECHNIQUE LOGEMENT)		ESPACE COUVERT

17/01/2020

Indice 0



PITCH PROMOTION
45 quai Charles de Gaulle
LYON Cedex 6 (69)

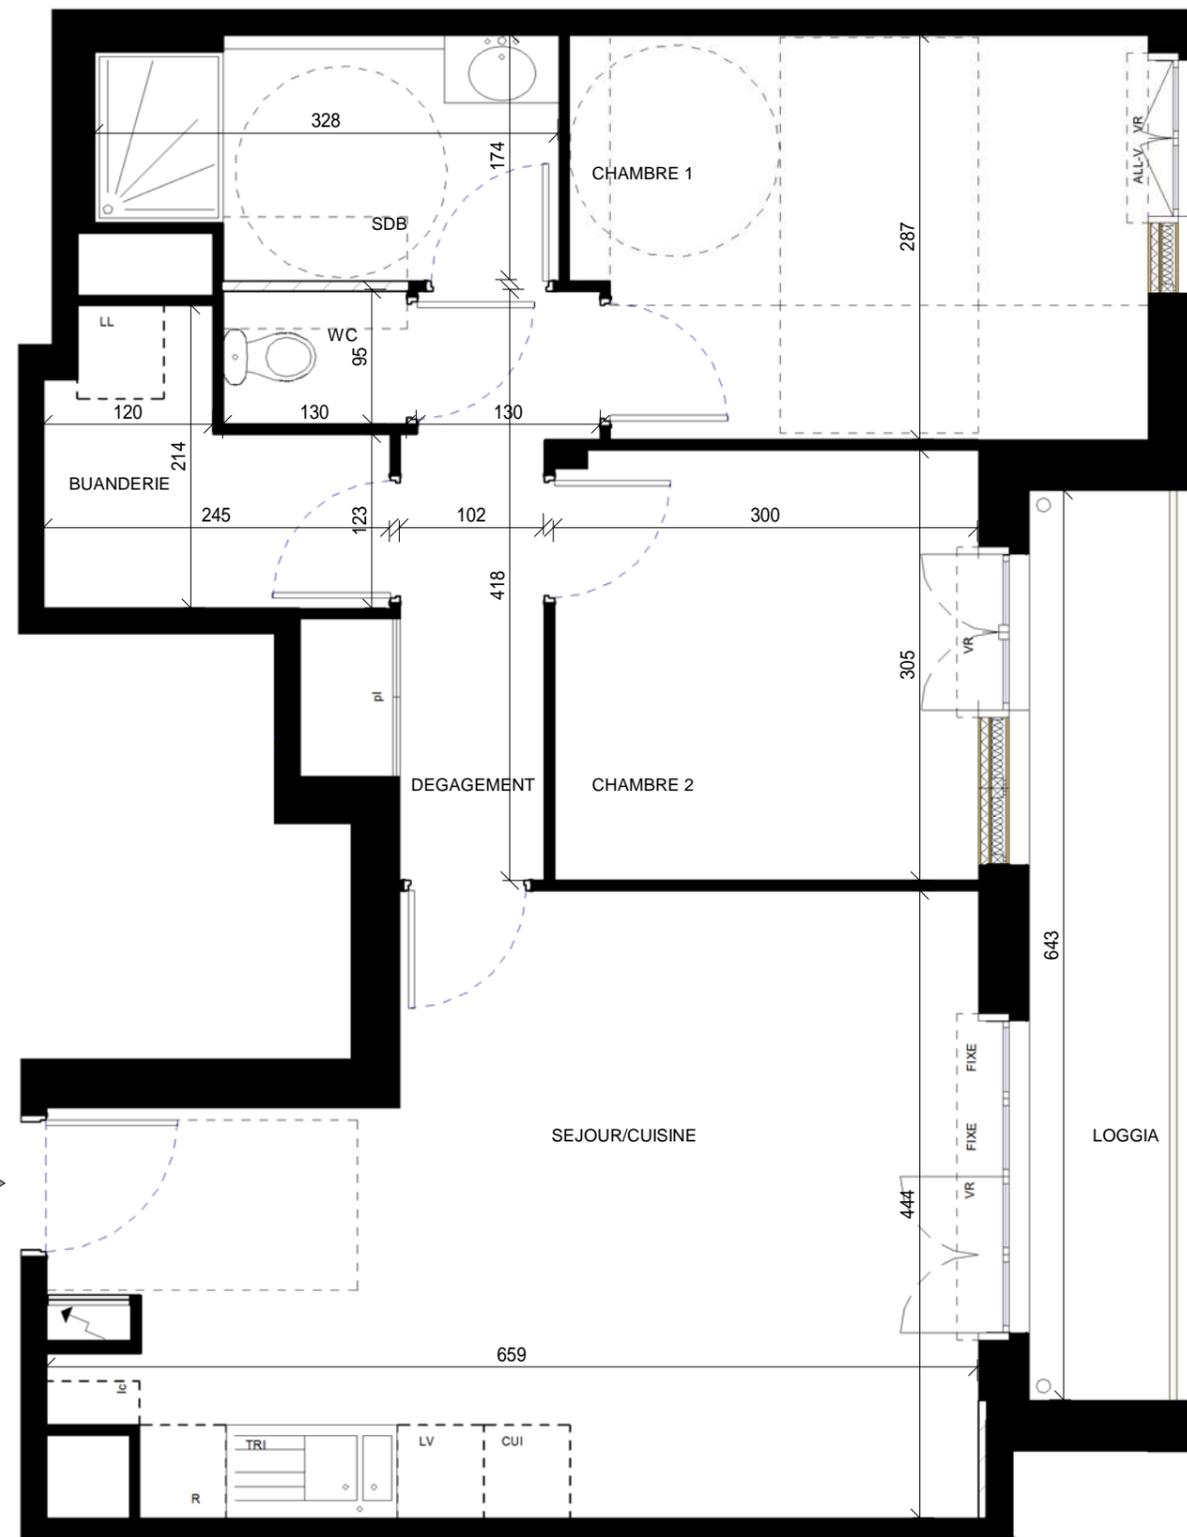

NOTA :
 -Des modifications sont susceptibles d'être apportées à ce plan en fonction des nécessités techniques ou réglementaires lors de la réalisation.
 -Les surfaces indiquées sont approximatives conformément à l'article R261-25 du CCH
 -Les retombées, soffites, faux plafonds, trappes de visite, gaines, canalisations, l'emplacement des équipements sont figurés à titre indicatif.
 -Les plantations éventuelles ne sont pas contractuelles. L'équipement électroménager et mobilier éventuellement indiqué sur le plan n'est pas fourni.