




4 Avenue Henri Barbusse
ANNEMASSE 74100

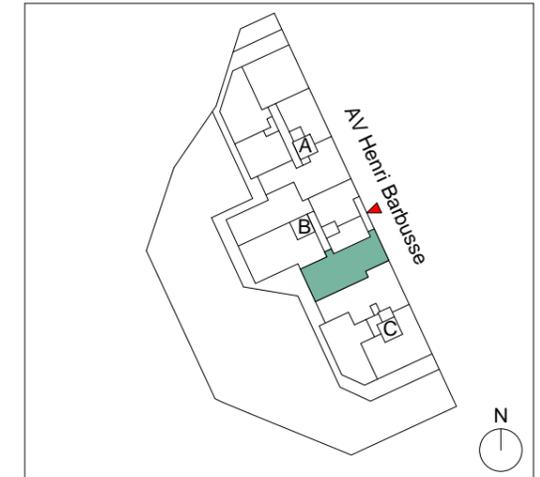

B53

T4 - 5eme ETAGE

ENTREE	4.54 m ²
SEJOUR/CUISINE	27.12 m ²
DEGAGEMENT	3.08 m ²
CHAMBRE 1	11.97 m ²
CHAMBRE 2	11.75 m ²
CHAMBRE 3	10.15 m ²
SDB	5.63 m ²
SDE	1.97 m ²
WC	1.56 m ²
BUANDERIE	1.92 m ²
TOTAL SURFACE HABITABLE	79.69 m²

BALCON	10.06 m ²
TOTAL SURFACE ANNEXE	10.06 m²

Légende :


LL	LAVE-LINGE	ALL-V	ALLÈGE VITRÉE HAUTEUR = 100CM
LV	LAVE-VAISSELLE	VR	VOILET ROULANT
CUI	BLOC CUISSON	⊗	SOFFITE
FR	REFRIGIRATEUR	⊘	CLOISON DEMONTABLE
⚡	TABLEAU ELECTRIQUE (GAINÉ TECHNIQUE LOGEMENT)	- - -	ESPACE COUVERT

17/01/2020

Indice 0



PITCH PROMOTION
45 quai Charles de Gaulle
LYON Cedex 6 (69)

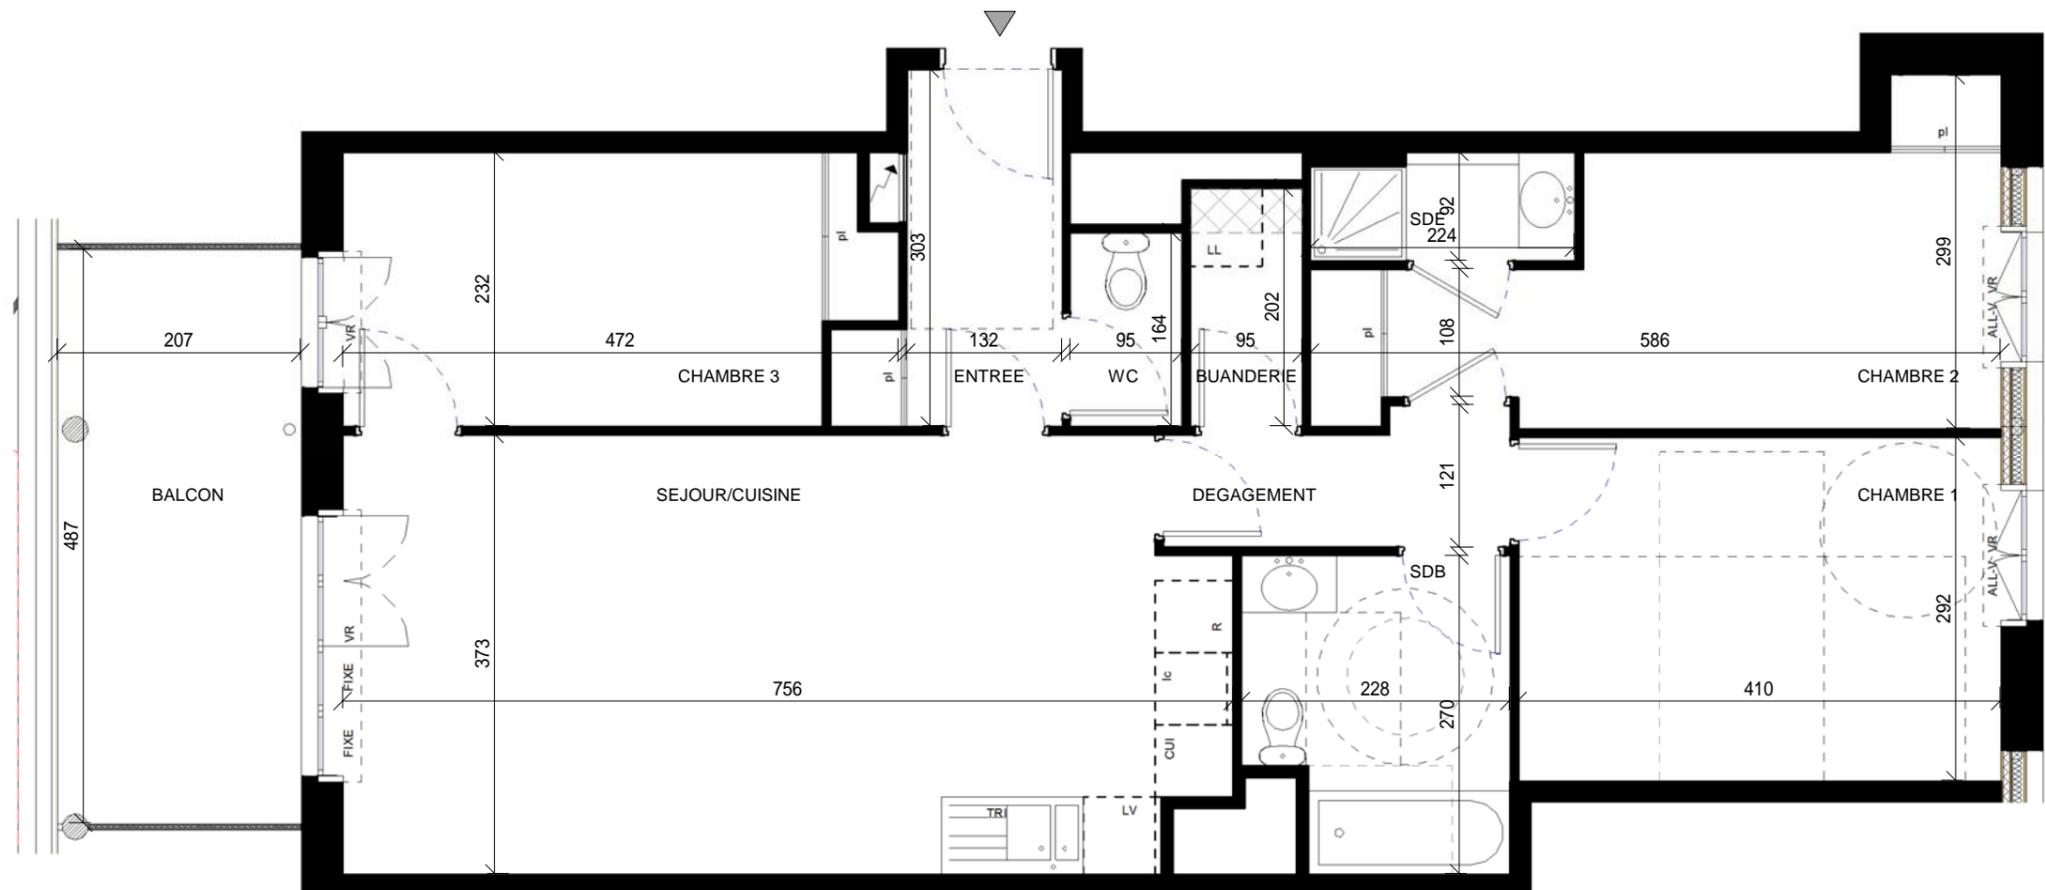

NOTA :
-Des modifications sont susceptibles d'être apportées à ce plan en fonction des nécessités techniques ou réglementaires lors de la réalisation.
-Les surfaces indiquées sont approximatives conformément à l'article R261-25 du CCH
-Les retombées, soffites, faux plafonds, trappes de visite, gaines, canalisations, l'emplacement des équipements sont figurés à titre indicatif.
-Les plantations éventuelles ne sont pas contractuelles. L'équipement électroménager et mobilier éventuellement indiqué sur le plan n'est pas fourni.