




4 Avenue Henri Barbusse
ANNEMASSE 74100

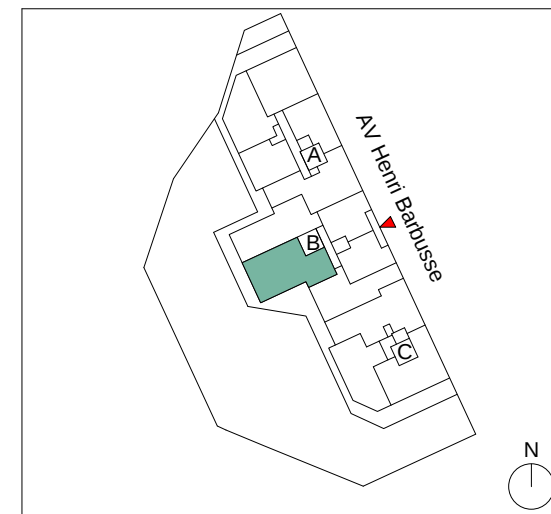

B35

T4 - 3eme ETAGE

SEJOUR/CUISINE	26.07 m ²
DEGAGEMENT	12.46 m ²
CHAMBRE 1	11.45 m ²
CHAMBRE 2	9.12 m ²
CHAMBRE 3	9.06 m ²
SDB	5.54 m ²
SDE	2.52 m ²
WC	1.20 m ²
TOTAL SURFACE HABITABLE	77.42 m ²
BALCON 1	10.54 m ²
BALCON 2	4.13 m ²
TOTAL SURFACE ANNEXE	14.67 m ²

Légende :



LL	LAVE-LINGE	ALL-V	ALLÈGE VITRÉE HAUTEUR = 100CM
LV	LAVE-VAISSELLE	VR	VOLET ROULANT
CUI	BLOC CUISSON		SOFFITE
FR	REFRIGIRATEUR		CLOISON DEMONTABLE
	TABLEAU ELECTRIQUE (GAINE TECHNIQUE LOGEMENT)		ESPACE COUVERT

17/01/2020

Indice 0



PITCH PROMOTION
45 quai Charles de Gaulle
LYON Cedex 6 (69)

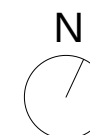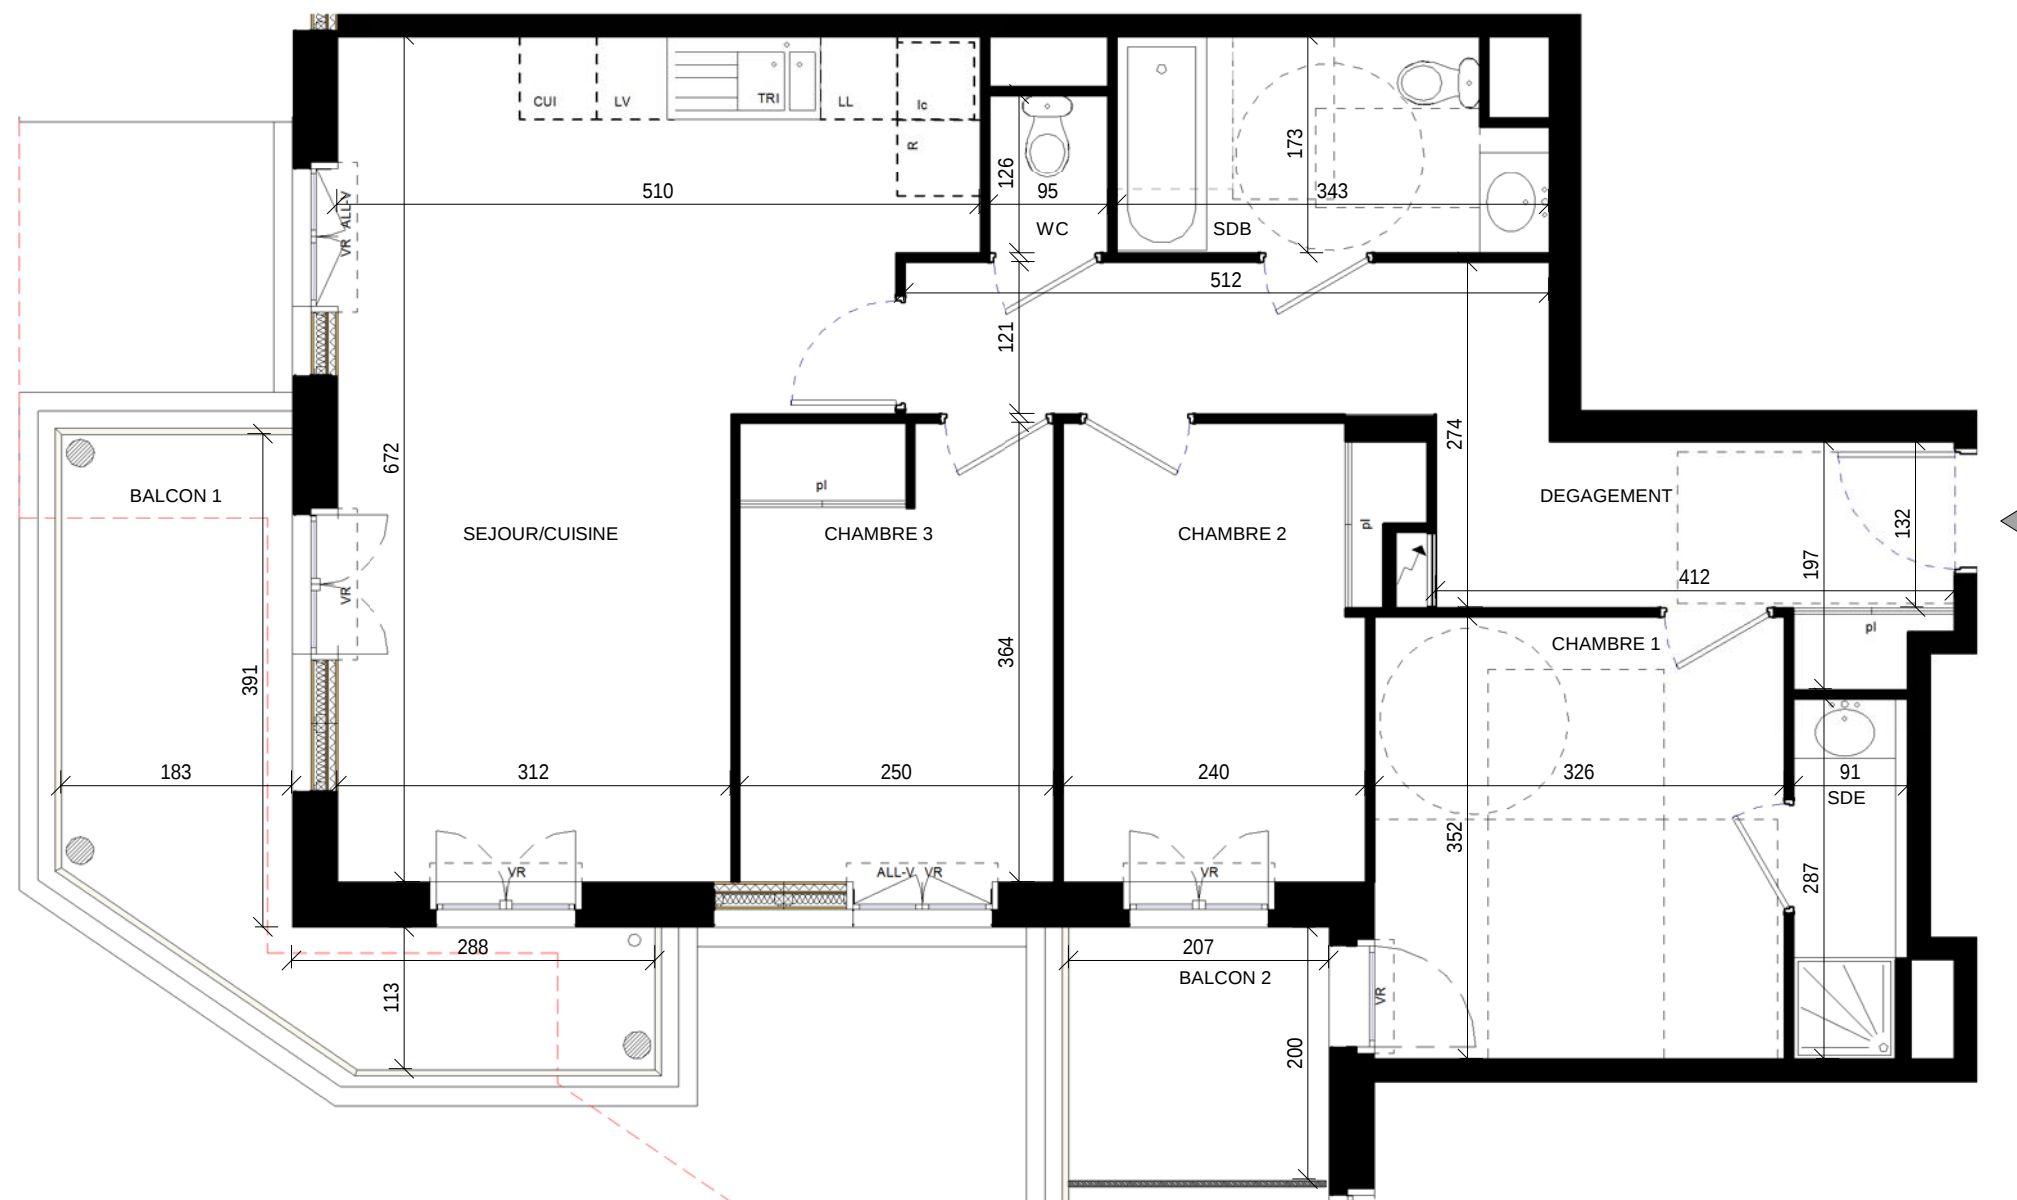

NOTA :
-Des modifications sont susceptibles d'être apportées à ce plan en fonction des nécessités techniques ou réglementaires lors de la réalisation.
-Les surfaces indiquées sont approximatives conformément à l'article R261-25 du CCH
-Les retombées, soffites, faux plafonds, trappes de visite, gaines, canalisations, l'emplacement des équipements sont figurés à titre indicatif.
-Les plantations éventuelles ne sont pas contractuelles. L'équipement électroménager et mobilier éventuellement indiqué sur le plan n'est pas fourni.