




4 Avenue Henri Barbusse  
ANNEMASSE 74100

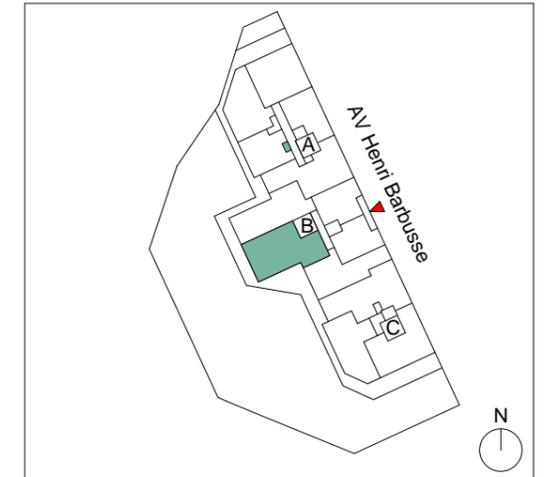

B15

T4 - 1er ETAGE

ENTREE	12.46 m <sup>2</sup>
SEJOUR/CUISINE	26.07 m <sup>2</sup>
CHAMBRE 1	11.45 m <sup>2</sup>
CHAMBRE 2	9.12 m <sup>2</sup>
CHAMBRE 3	9.06 m <sup>2</sup>
SDB	5.54 m <sup>2</sup>
SDE	2.52 m <sup>2</sup>
WC	1.20 m <sup>2</sup>
<b>TOTAL SURFACE HABITABLE</b>	<b>77.42 m<sup>2</sup></b>
TERRASSE	33.63 m <sup>2</sup>
<b>TOTAL SURFACE ANNEXE</b>	<b>33.63 m<sup>2</sup></b>

Légende :


LL	LAVE-LINGE	ALL-V	ALLÈGE VITRÉE HAUTEUR = 100CM
LV	LAVE-VAISSELLE	VR	VOLET ROLANT
CUI	BLOC CUISSON		SOFFITE
FR	REFRIGIRATEUR		CLOISON DEMONTABLE
	TABLEAU ELECTRIQUE (GAINE TECHNIQUE LOGEMENT)		ESPACE COUVERT

17/01/2020

Indice 0



PITCH PROMOTION  
45 quai Charles de Gaulle  
LYON Cedex 6 (69)

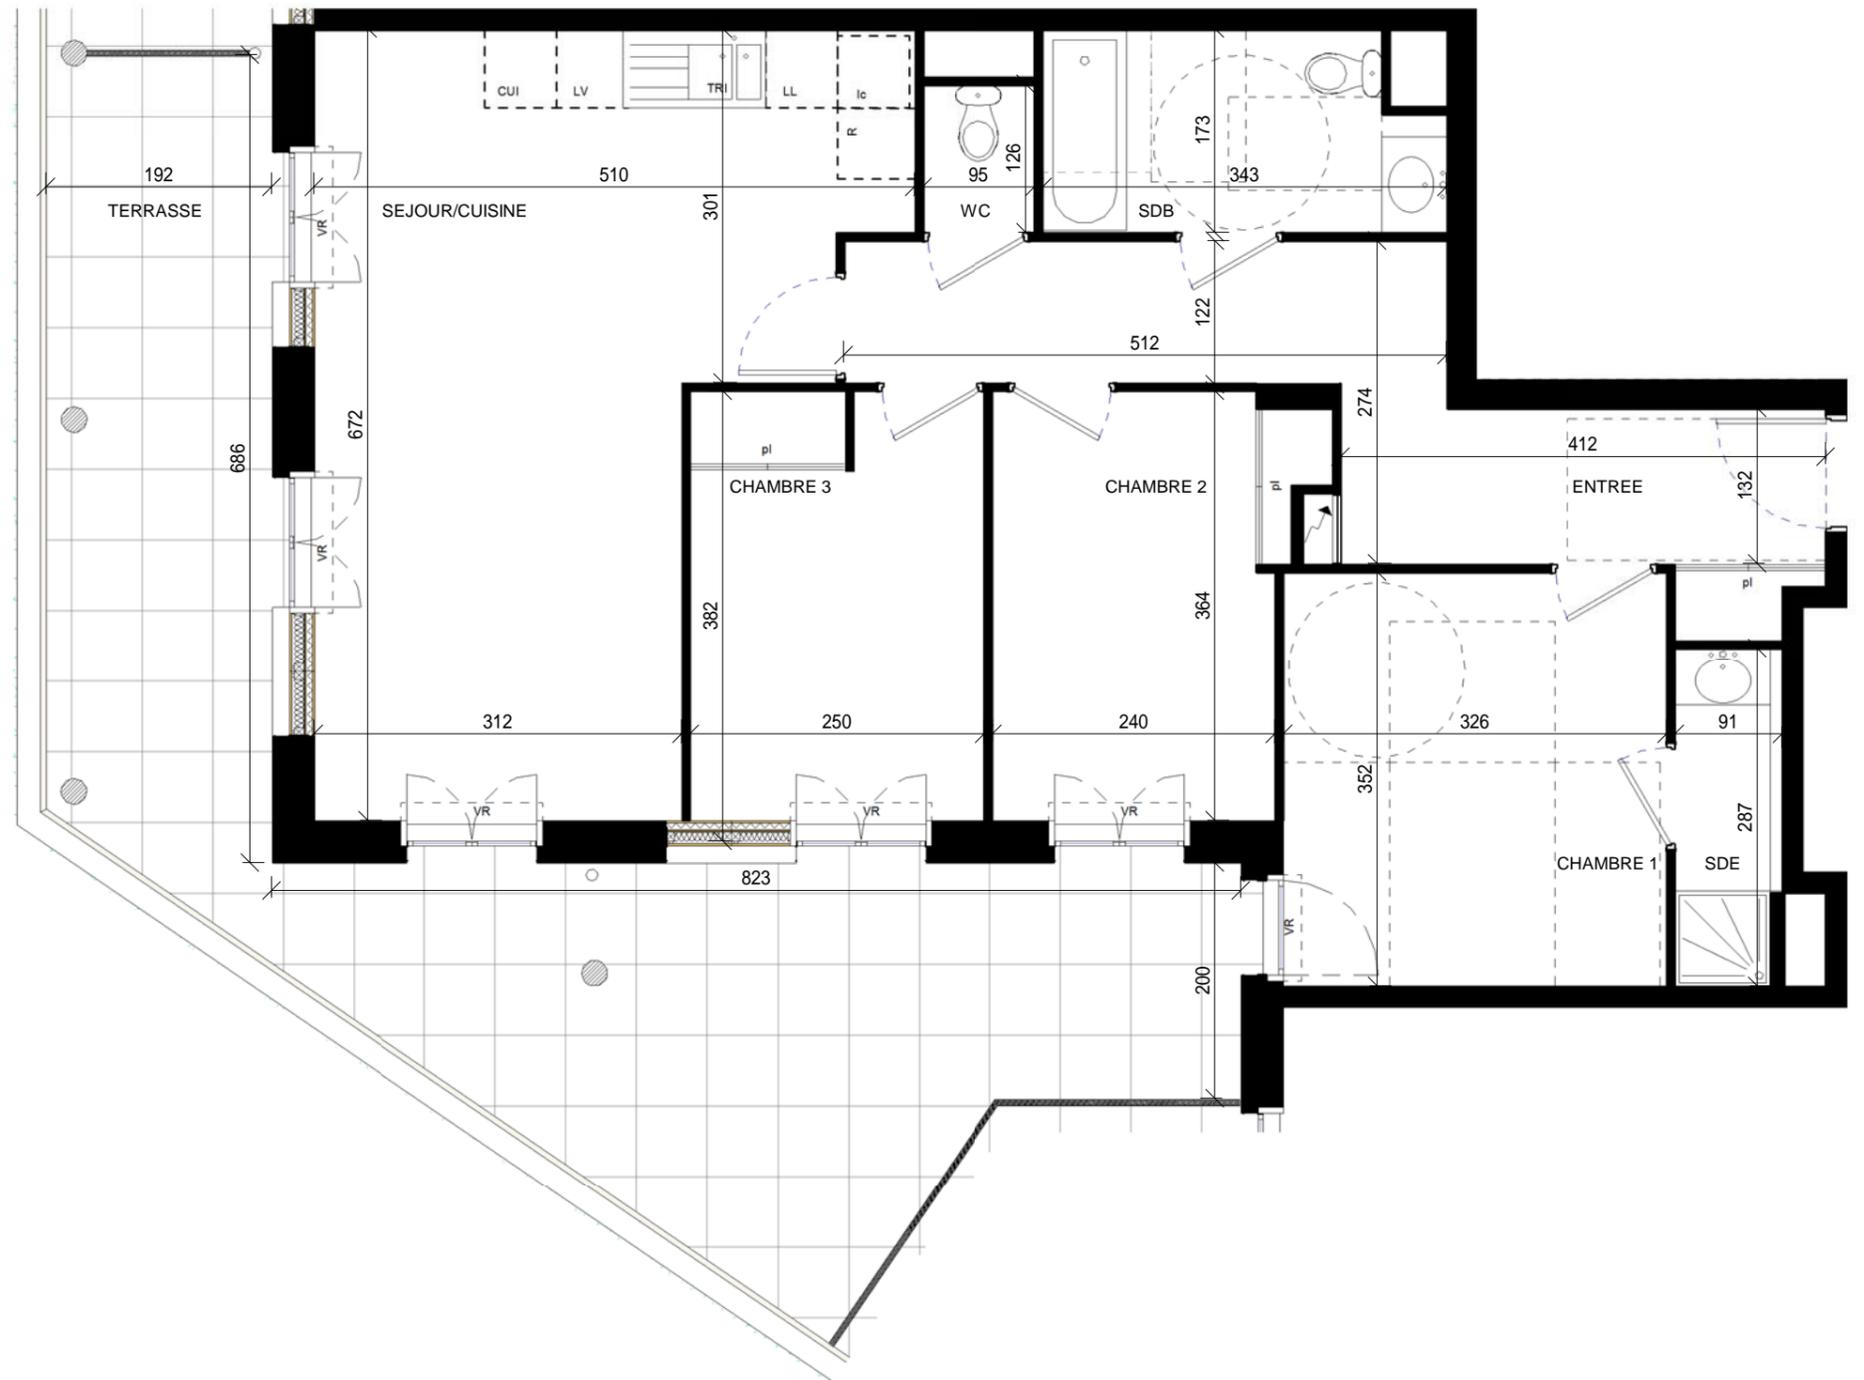

NOTA :

- Des modifications sont susceptibles d'être apportées à ce plan en fonction des nécessités techniques ou réglementaires lors de la réalisation.
- Les surfaces indiquées sont approximatives conformément à l'article R261-25 du CCH
- Les retombées, soffites, faux plafonds, trappes de visite, gaines, canalisations, l'emplacement des équipements sont figurés à titre indicatif.
- Les plantations éventuelles ne sont pas contractuelles. L'équipement électroménager et mobilier éventuellement indiqué sur le plan n'est pas fourni.