





4 Avenue Henri Barbusse
ANNEMASSE 74100

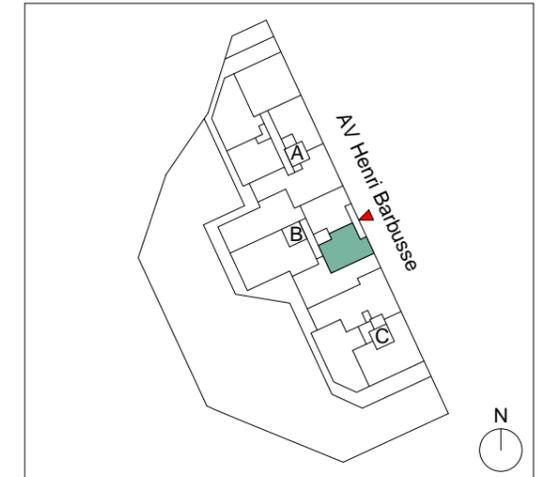

B13

T2 - 1er ETAGE

| | |
|--------------------------------|----------------------------|
| SEJOUR/CUISINE | 22.58 m ² |
| CHAMBRE | 13.05 m ² |
| SDB | 5.29 m ² |
| TOTAL SURFACE HABITABLE | 40.92 m² |
| LOGGIA | 2.72 m ² |
| TOTAL SURFACE ANNEXE | 2.72 m² |

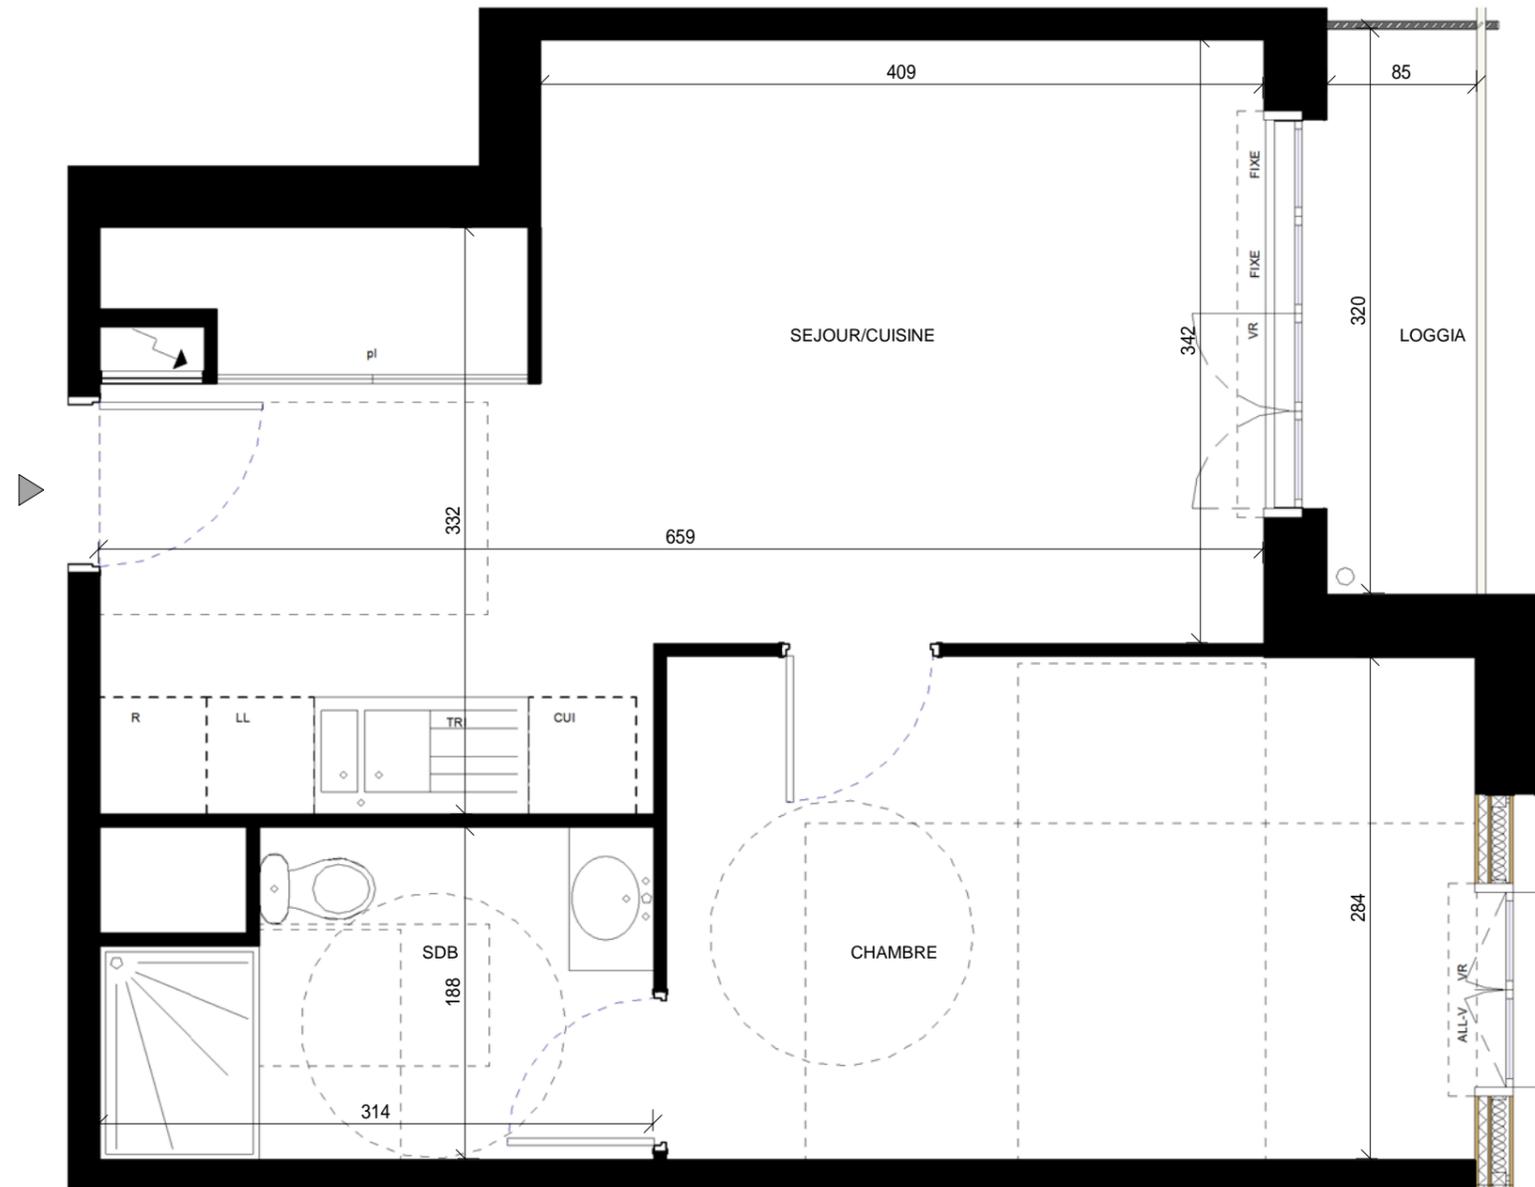

NOTA :
 -Des modifications sont susceptibles d'être apportées à ce plan en fonction des nécessités techniques ou réglementaires lors de la réalisation.
 -Les surfaces indiquées sont approximatives conformément à l'article R261-25 du CCH
 -Les retombées, soffites, faux plafonds, trappes de visite, gaines, canalisations, l'emplacement des équipements sont figurés à titre indicatif.
 -Les plantations éventuelles ne sont pas contractuelles. L'équipement électroménager et mobilier éventuellement indiqué sur le plan n'est pas fourni.

Légende :

| | | | |
|-----|--|-------|----------------------------------|
| LL | LAVE-LINGE | ALL-V | ALLÈGE VITRÉE HAUTEUR = 100CM |
| LV | LAVE-VAISSELLE | VR | VOLET ROLANT |
| CUI | BLOC CUISSON | | SOFFITE |
| FR | REFRIGIRATEUR | | CLOISON DEMONTABLE |
| | TABLEAU ELECTRIQUE (GAINE TECHNIQUE LOGEMENT) | | ESPACE COUVERT |

17/01/2020

Indice 0



PITCH PROMOTION
45 quai Charles de Gaulle
LYON Cedex 6 (69)