
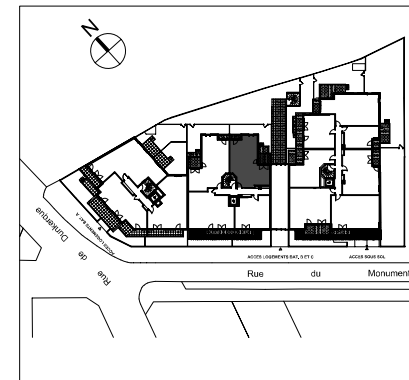


# RESIDENCE LE BELVEDERE

10.73

8.21

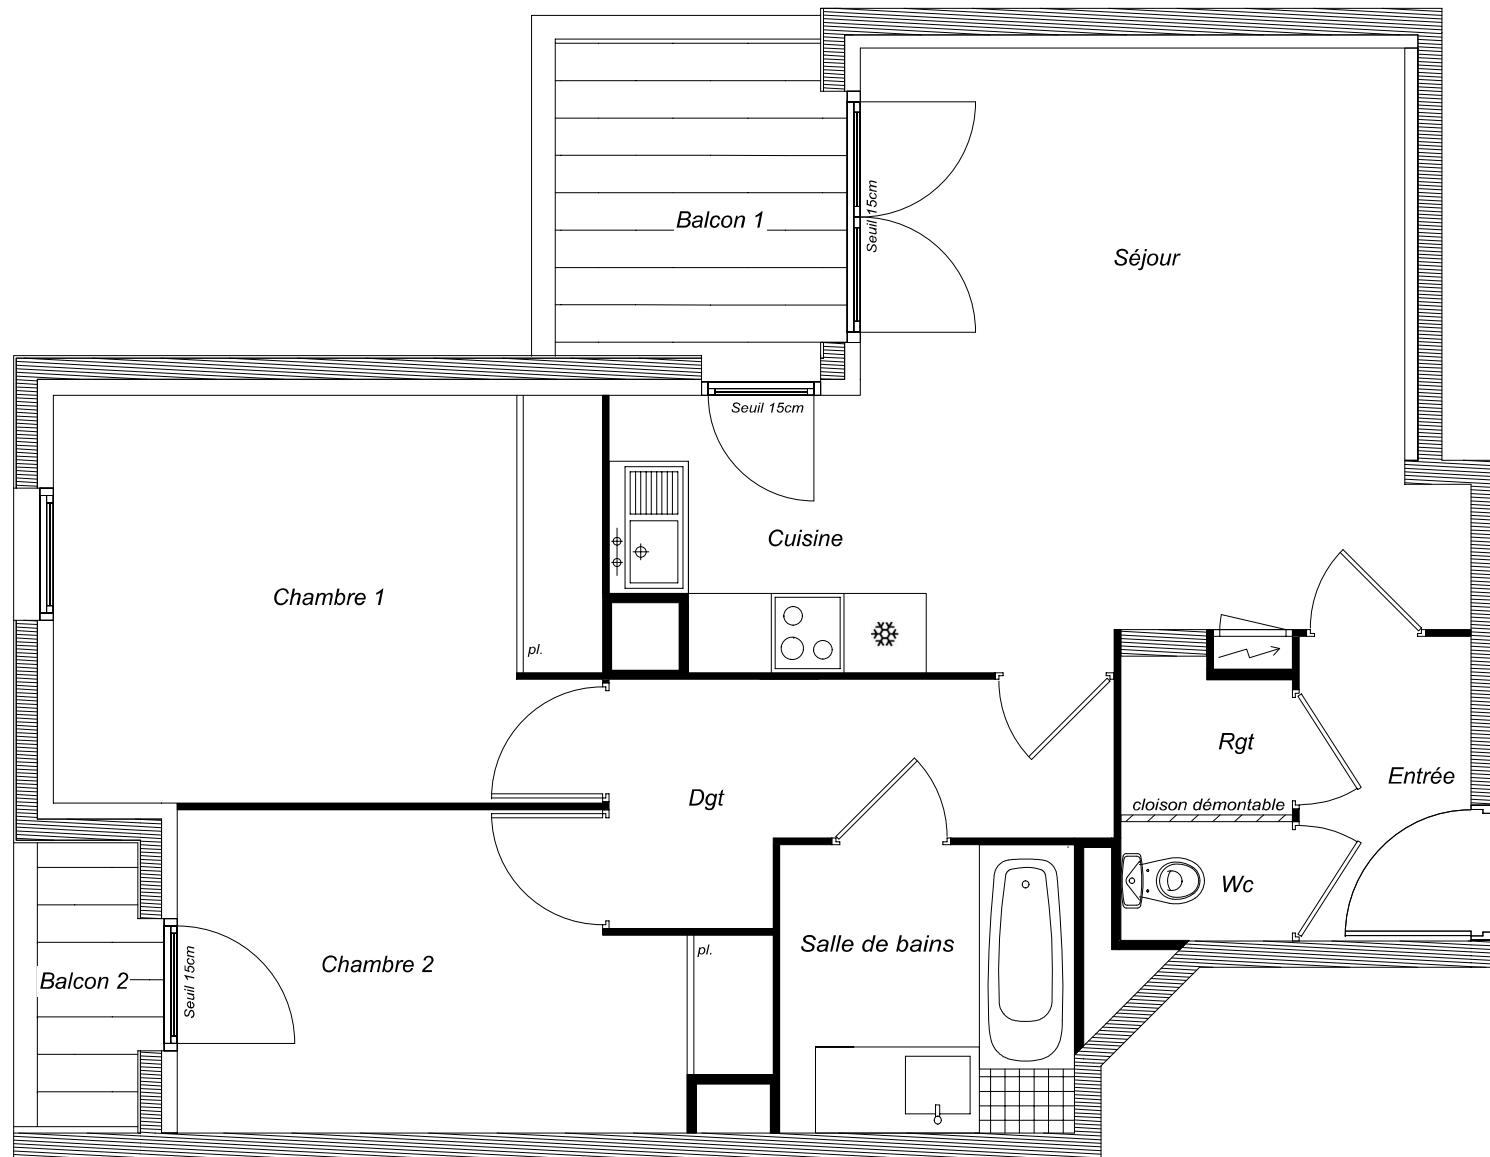

|                    |           |
|--------------------|-----------|
| <b>Batiment</b>    | <b>B</b>  |
| <b>Appartement</b> | <b>22</b> |
| <b>Type</b>        | <b>T3</b> |
| <b>Niveau</b>      | <b>1</b>  |

|                  |          |
|------------------|----------|
| Entrée           | 3.00 m²  |
| Séjour / cuisine | 22.95 m² |
| Chambre 1        | 12.80 m² |
| Chambre 2        | 9.52 m²  |
| Dégagement       | 5.44 m²  |
| Salle de bains   | 4.87 m²  |
| Wc               | 1.17 m²  |
| Rangement        | 1.45 m²  |

|                          |                 |
|--------------------------|-----------------|
| <b>Surface habitable</b> | <b>61.20 m²</b> |
| Balcon 1                 | 4.81 m²         |
| Balcon 2                 | 1.63 m²         |

La surface des pieces comprend la surface des placards



163 ATELIERS  
606 RUE DE ROME  
75008 PARIS Tél. 01 47 73 62 37

**GREENCITY**  
IMMOBILIER

2, ESPLANADE COMPANS CAFFARELLI  
IMMOBILIER TOULOUSE 2000 - 31000 TOULOUSE  
Tél. 05 62 27 27 00 FAX 05 61 22 11 79  
WWW.GREENCITYIMMOBILIER.FR

28/01/2019

Le présent document est susceptible de modifications techniques ou administratives.  
La hauteur des seuils d'accès aux loggias, terrasses et balcons est liée aux contraintes structurelles et aux respect des normes constructives et DTU en vigueur.