
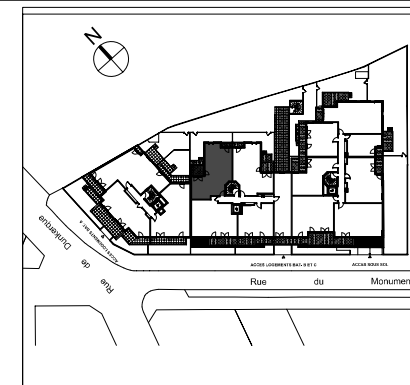


RESIDENCE LE BELVEDERE

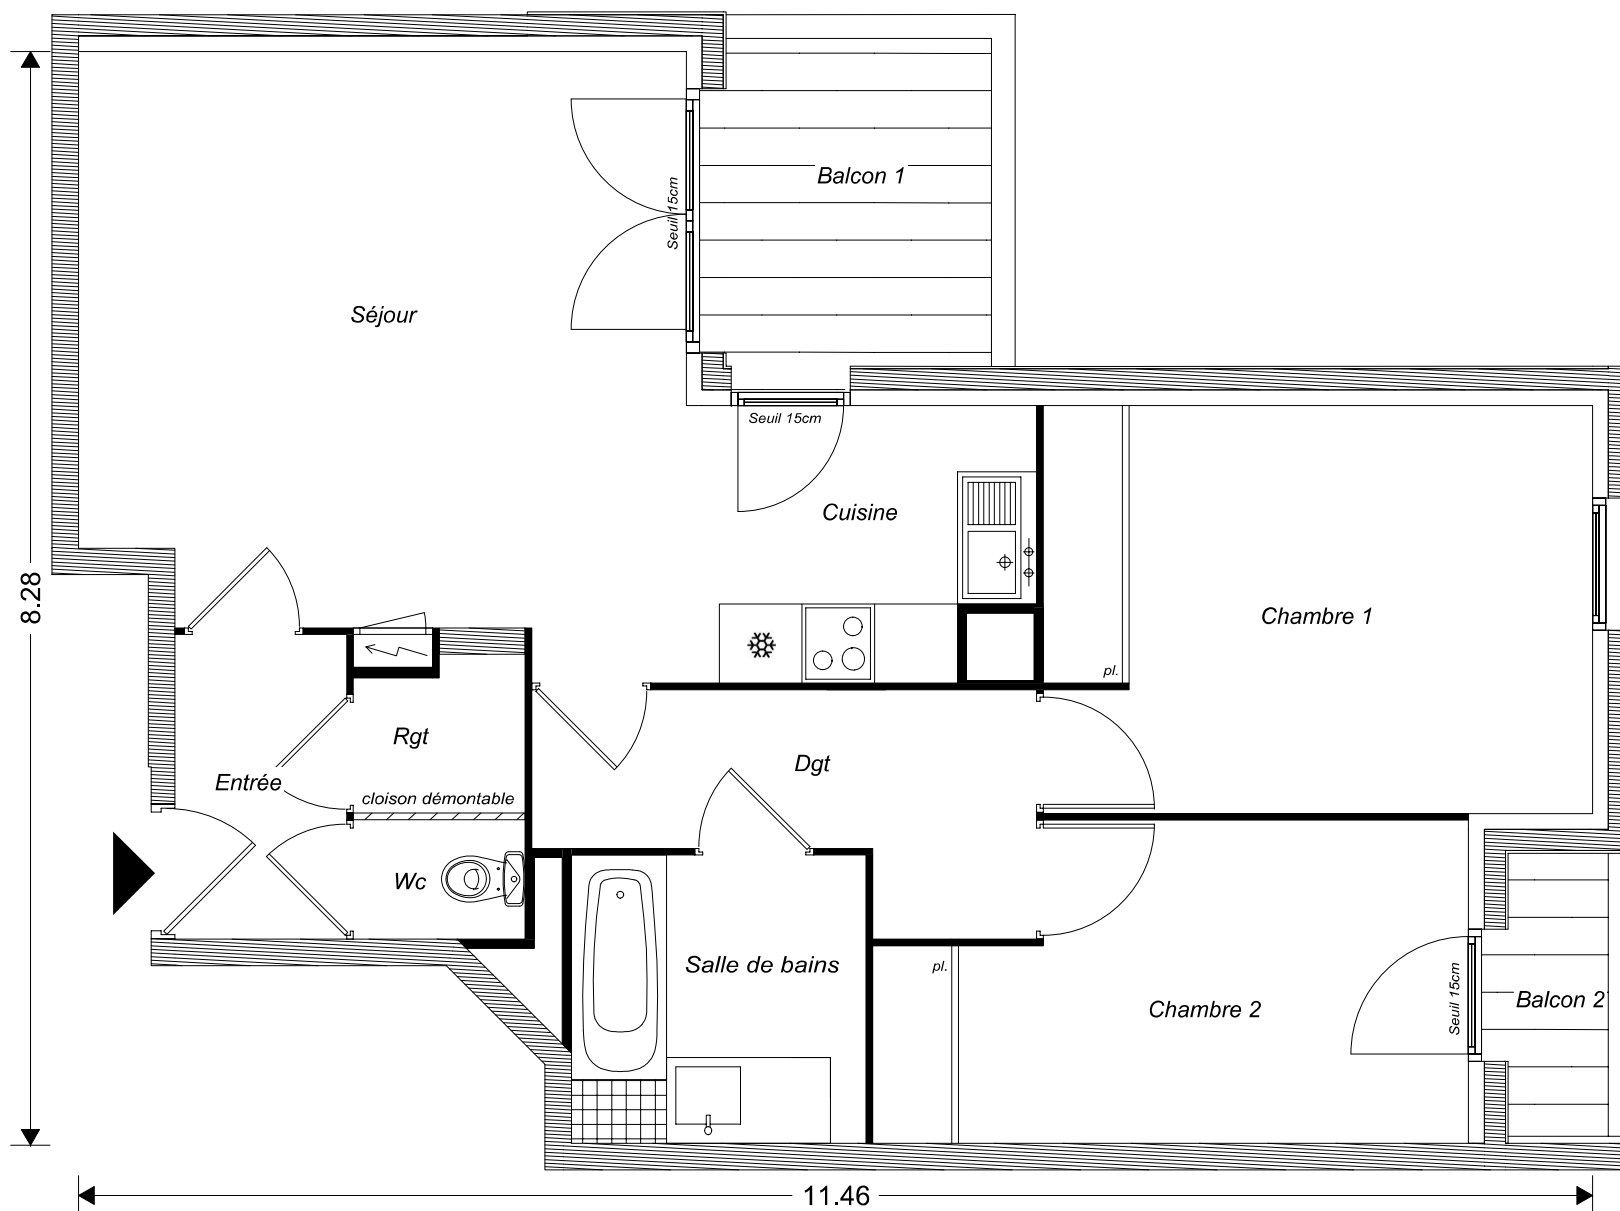

Batiment	B
Appartement	30
Type	T3
Niveau	3

Entrée	3.00 m²
Séjour / cuisine	25.32 m²
Chambre 1	12.80 m²
Chambre 2	9.80 m²
Dégagement	5.44 m²
Salle de bains	4.87 m²
Wc	1.17 m²
Rangement	1.45 m²

Surface habitable	63.85 m²
Balcon 1	4.98 m²
Balcon 2	1.63 m²

La surface des pieces comprend la surface des placards



163 ATELIERS
66 RUE DE ROME
75008 PARIS Tél. 01 47 73 62 37



2, ESPLANADE COMPANS CAFFARELLI
IMMEUBLE TOULOUSE 2000 - 31000 TOULOUSE
Tél. 05 62 27 27 00 FAX 05 61 22 11 79
WWW.GREENCITYIMMOBILIER.FR

28/01/2019

Le présent document est susceptible de modifications techniques ou administratives.
La hauteur des seuils d'accès aux loggias, terrasses et balcons est liée aux contraintes structurelles et aux respect des normes constructives et DTU en vigueur.