



EMPREINTES VALESCURE

CHEMIN DE VALESCURE
83600 FREJUS

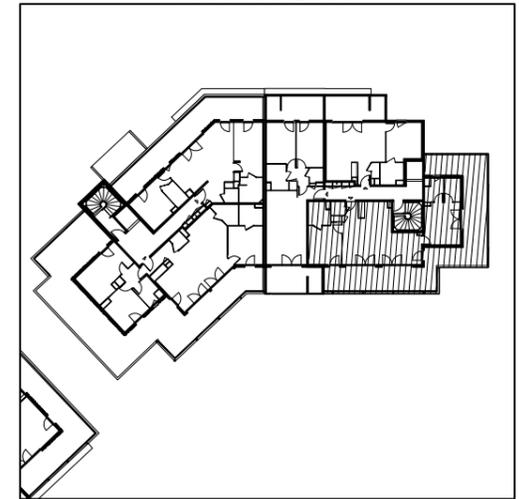

HALL A3 Appartement de 3 pièces n° 331 au 3ème étage

SEJOUR / CUISINE	38.71 m ²
CHAMBRE 1	13.60 m ²
CHAMBRE 2	14.92 m ²
SALLE DE BAIN	4.76 m ²
SALLE D'EAU / WC	3.82 m ²
WC	1.85 m ²
DRESSING	3.82 m ²
SURFACE TOTALE HABITABLE	81.48 m²
TERRASSE	69.78 m ²
SURFACE TOTALE PRIVATIVE	151.26 m²

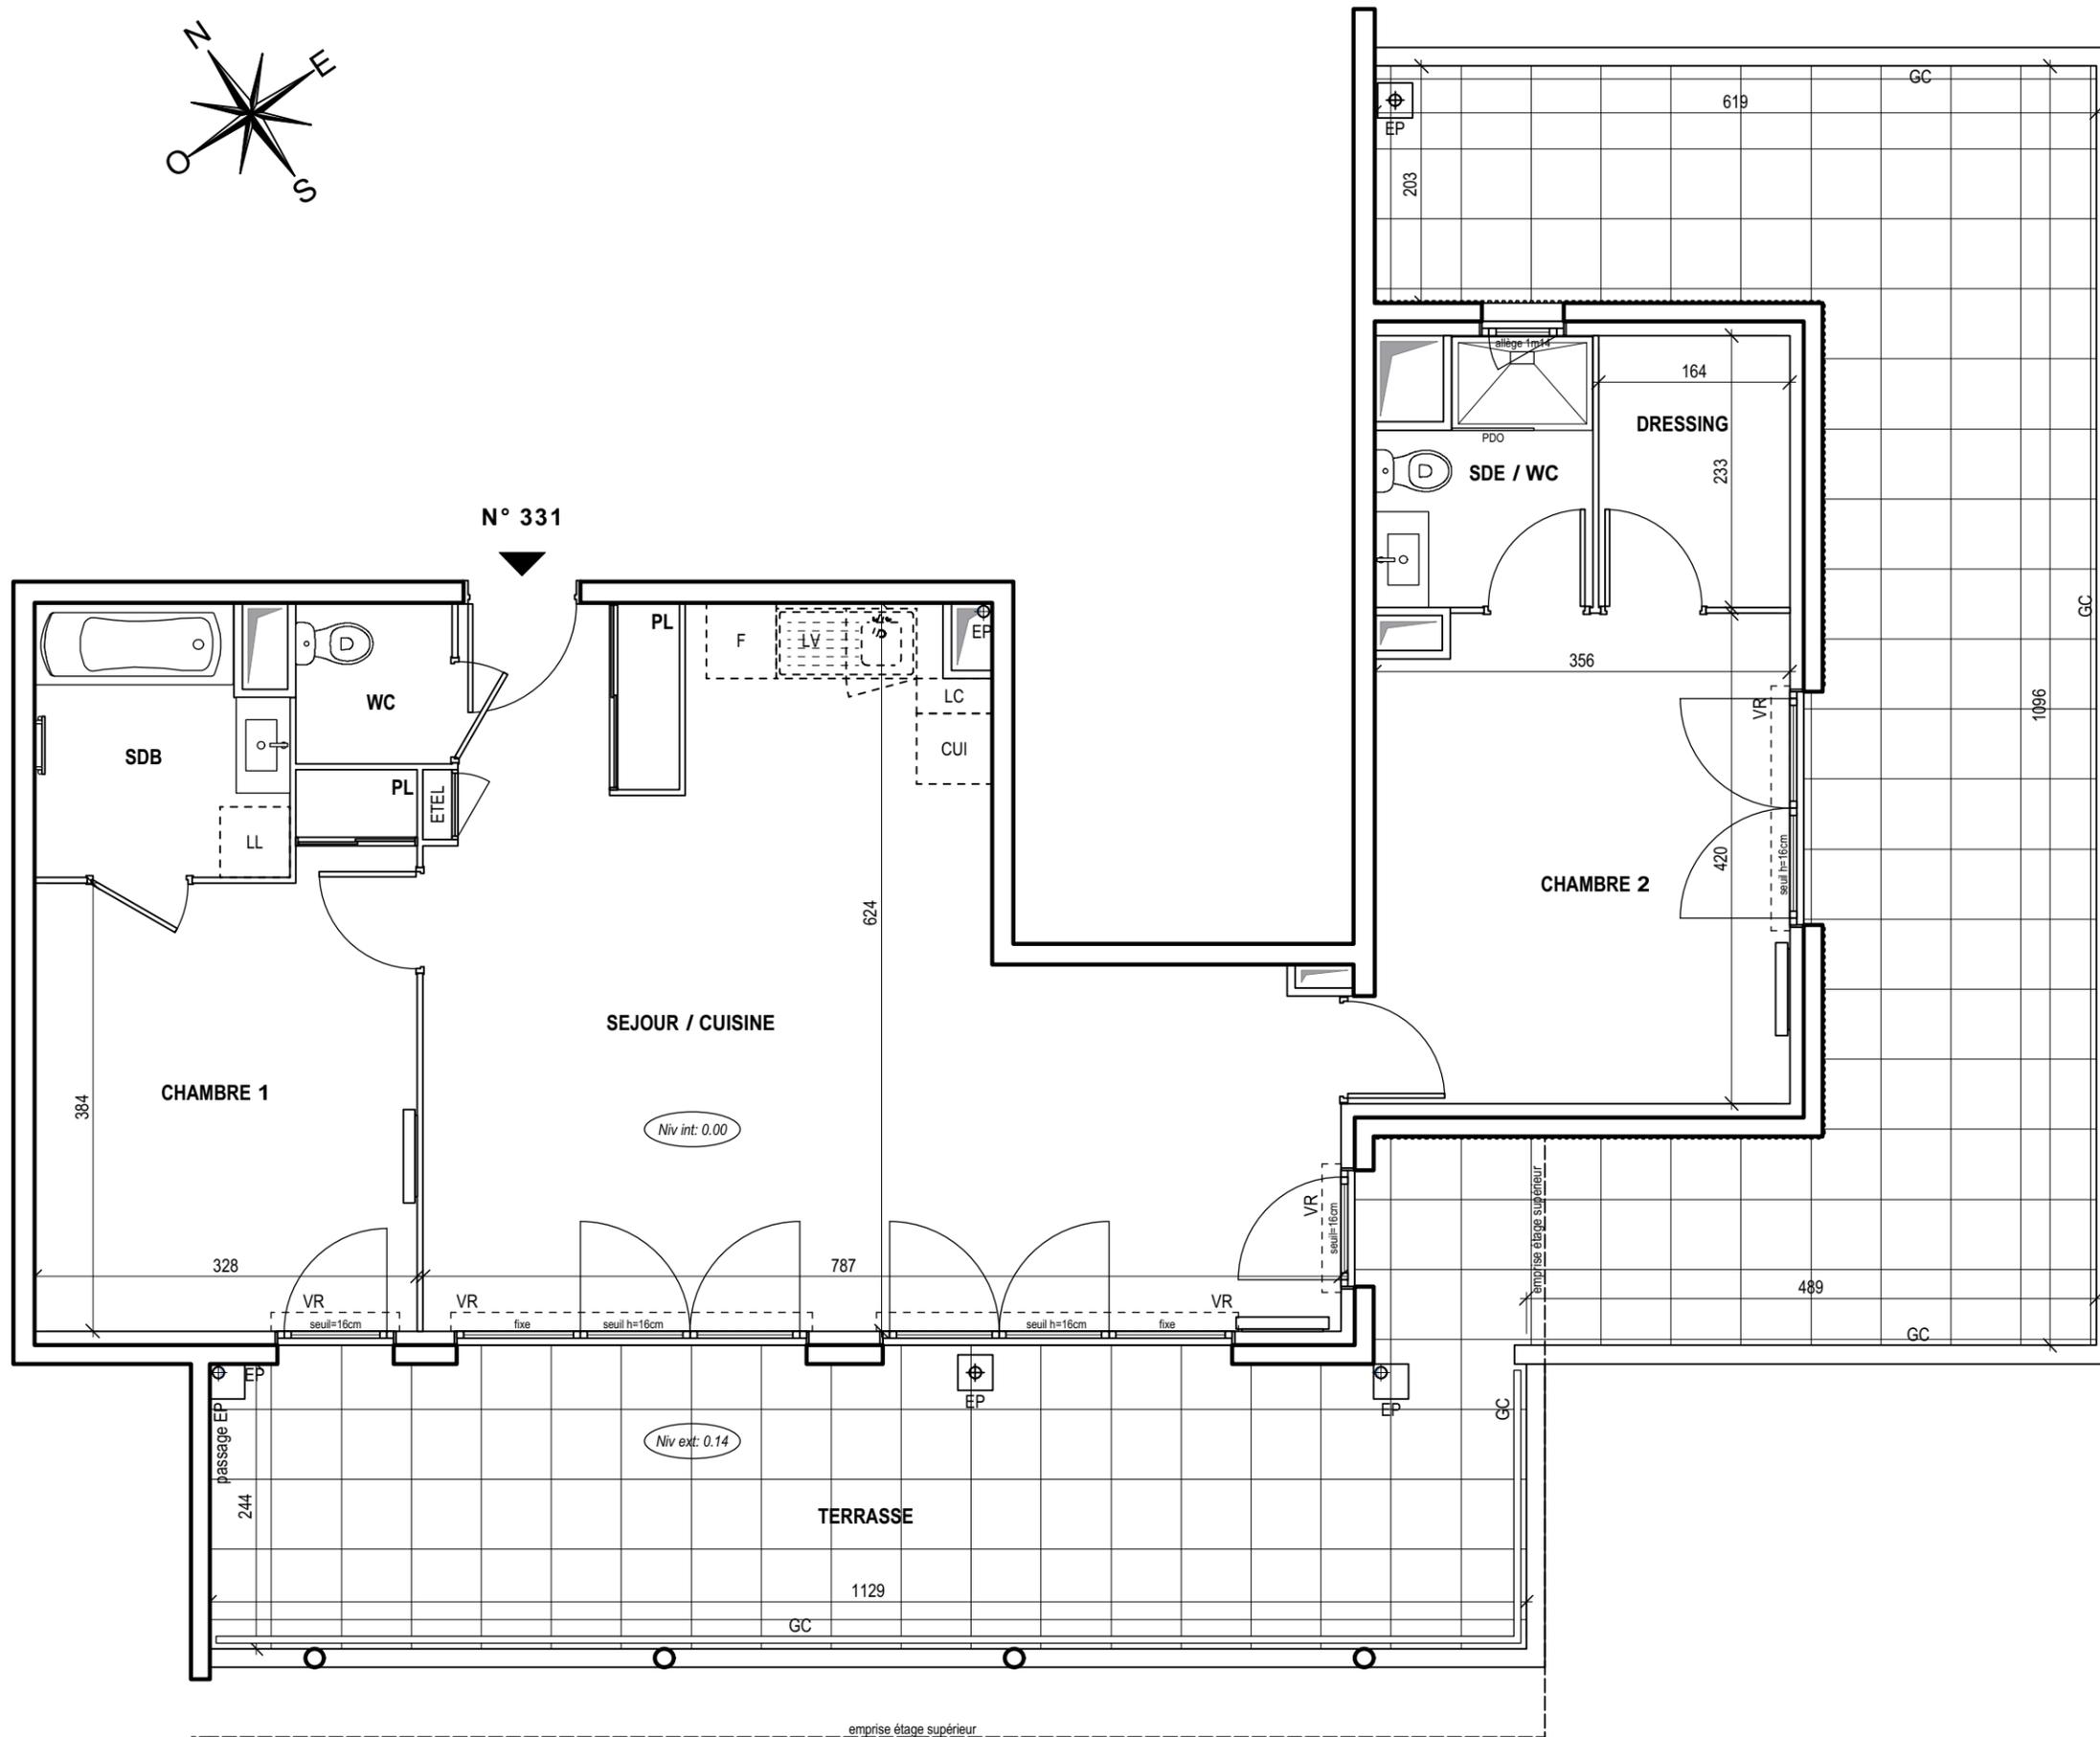

LEGENDE

EMPLACEMENTS ELEMENTS DE CUISINE :

LL	LAVE-LINGE	CUI	BLOC CUISSON
LV	LAVE-VAISSELLE	F	REFRIGERATEUR
TRI	TRI SELECTIF	LC	LINEAIRE COMPLEMENT.
PDO	PARE-DOUCHE	EP / TP	EAU PLUVIALE / TROP PLEIN
AV	ALLEGE VITREE	PL	PLACARD
VR	VOLET ROULANT	ETEL	ESPACE TECHNIQUE ELECTRIQUE DU LOGT.
VC	VOLET COULISSANT	GC	GARDE-CORPS

FAUX-PLAFOND OU SOFFITE h=2m15 mini
 RADIATEUR
 RETOMBEE DE POUTRE
 SECHE-SERV.

DES MODIFICATIONS SONT SUSCEPTIBLES D'ETRE APPORTEES A CE PLAN EN FONCTION DES NECESSITES TECHNIQUES OU REGLEMENTAIRES DE LA REALISATION, TANT EN CE QUI CONCERNE LES DIMENSIONS LIBRES, QUE L'EQUIPEMENT. LES SURFACES, LES HAUTEURS SOUS PLAFOND AINSI QUE LES HAUTEURS DE SEUILS OU D'ALLEGES INDIQUEES SONT APPROXIMATIVES. LES RETOMBES, SOFFITES, FAUX-PLAFONDS, TRAPPES DE VISITES, AINSI QUE L'EMPLACEMENT DES DESCENTES D'EAUX PLUVIALES, DES EQUIPEMENTS SANITAIRES NE SONT PAS TOUS FIGURES OU LE SONT A TITRE INDICATIF. LE NOMBRE, LA TAILLE ET L'EMPLACEMENT DES RADIATEURS SONT DONNES A TITRE INDICATIF ET SERONT PRECISES APRES ETUDE THERMIQUE.